



Схема прилегающей территории Стоматологического кабинета "Детская стоматология" по адресу:
г. Иваново, ул.Революционная, д.16А(корпус 3)
М 1:2000

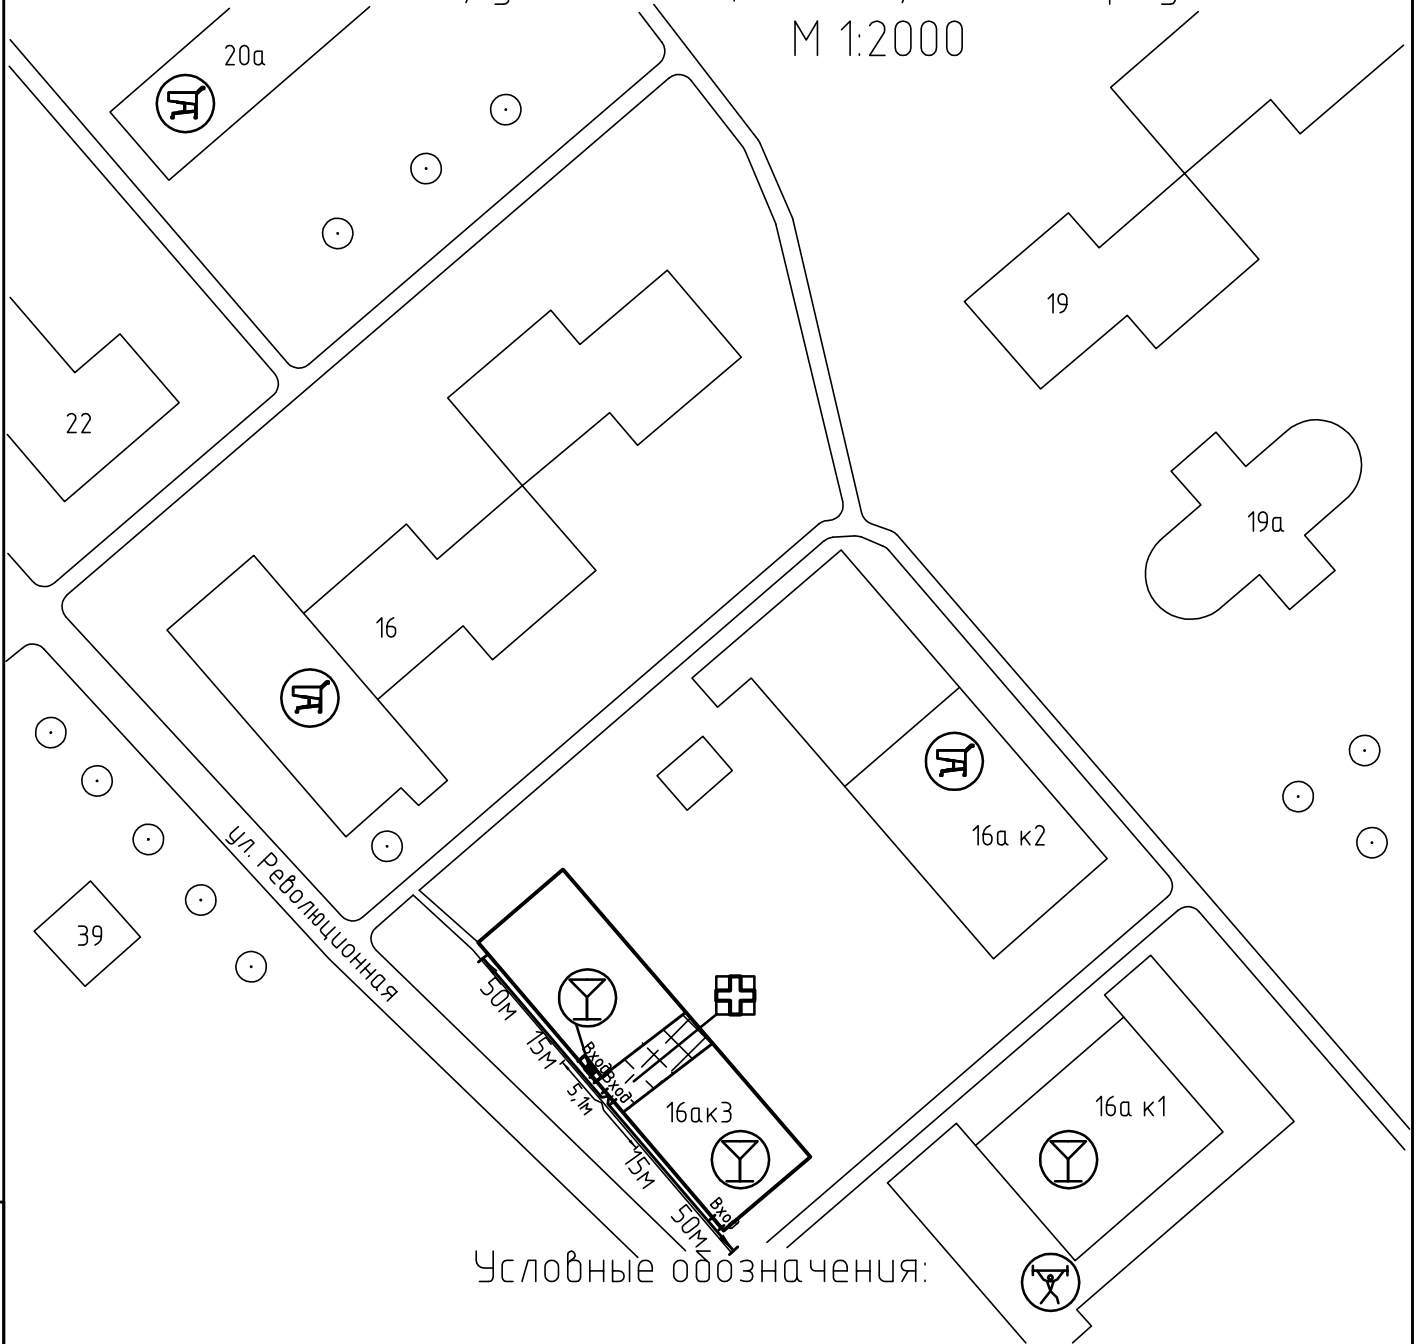

Условные обозначения:

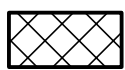

Организации и объекты от которых определяется расстояние.




Объект торговли




Объект общественного питания.




Объект спорта.

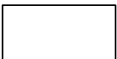


Окружающая застройка.

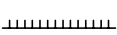


Ограждение прилегающей территории.

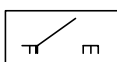


Ворота.

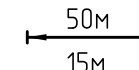


Расстояние 50м.

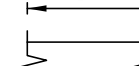

Расстояние 15м.

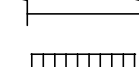


Дороги, тротуары.

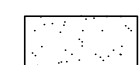

Пешеходный переход.



Газон.

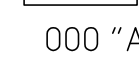

Деревья.

ООО "АКБ СТАЛЬ" _____ 2015

Составил: _____

Инв. № подл

Подп. и дата

Взам. инв. №