


Схема прилегающей территории НОЧУ ДОП "Щит" по адресу:
г. Иваново, ул.Ташкентская, д.90, оф. 2, 108. М 1:1000.

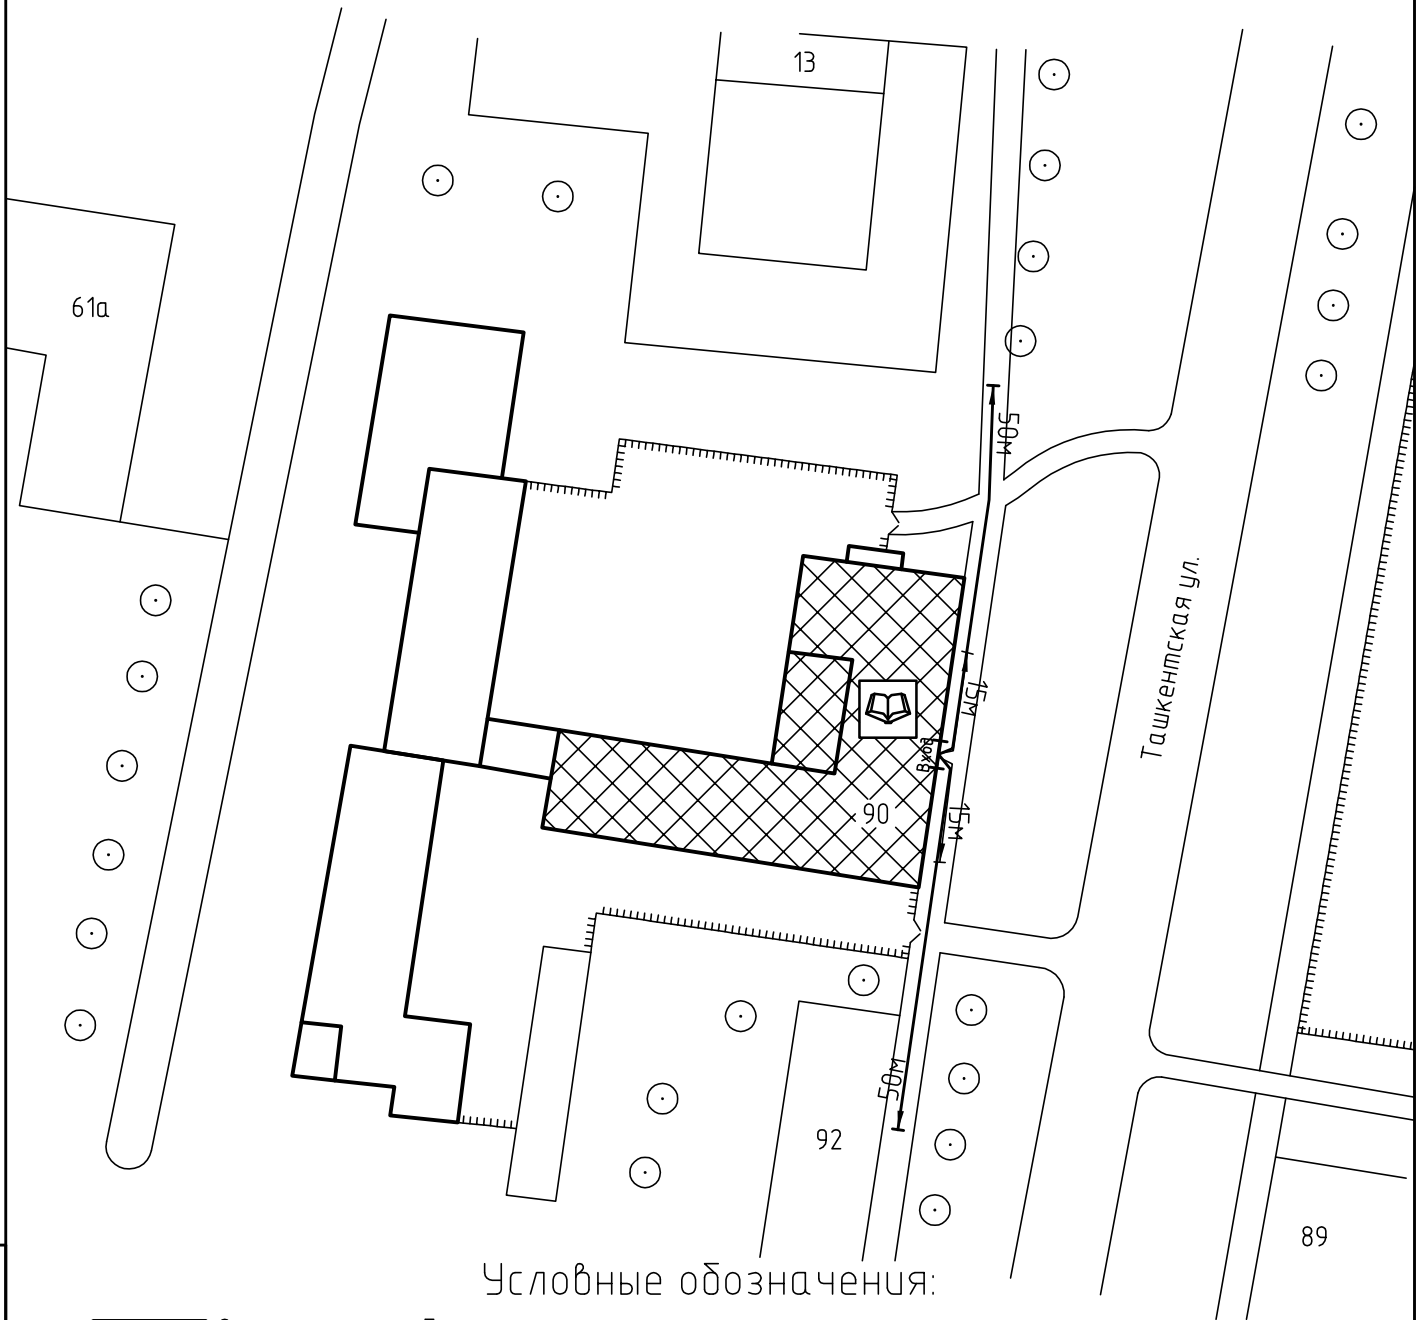

Условные обозначения:



Организации и объекты от которых определяется расстояние.



Объект торговли.




Объект общественного питания.



Детские и образовательные учреждения.




Объект здравоохранения.

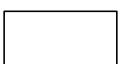

Окружающая застройка.




Ограждение прилегающей территории.

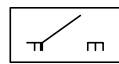


Ворота.



Расстояние 50м.

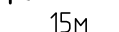


Расстояние 15м.

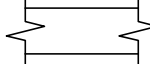


Дороги, тротуары.



Пешеходный переход.

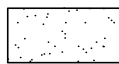

Газон.

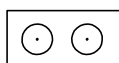

Деревья.