


Схема прилегающей территории ООО "Кронверк+"
по адресу: г. Иваново, ул. Советская, д. 57. М 1:1000.

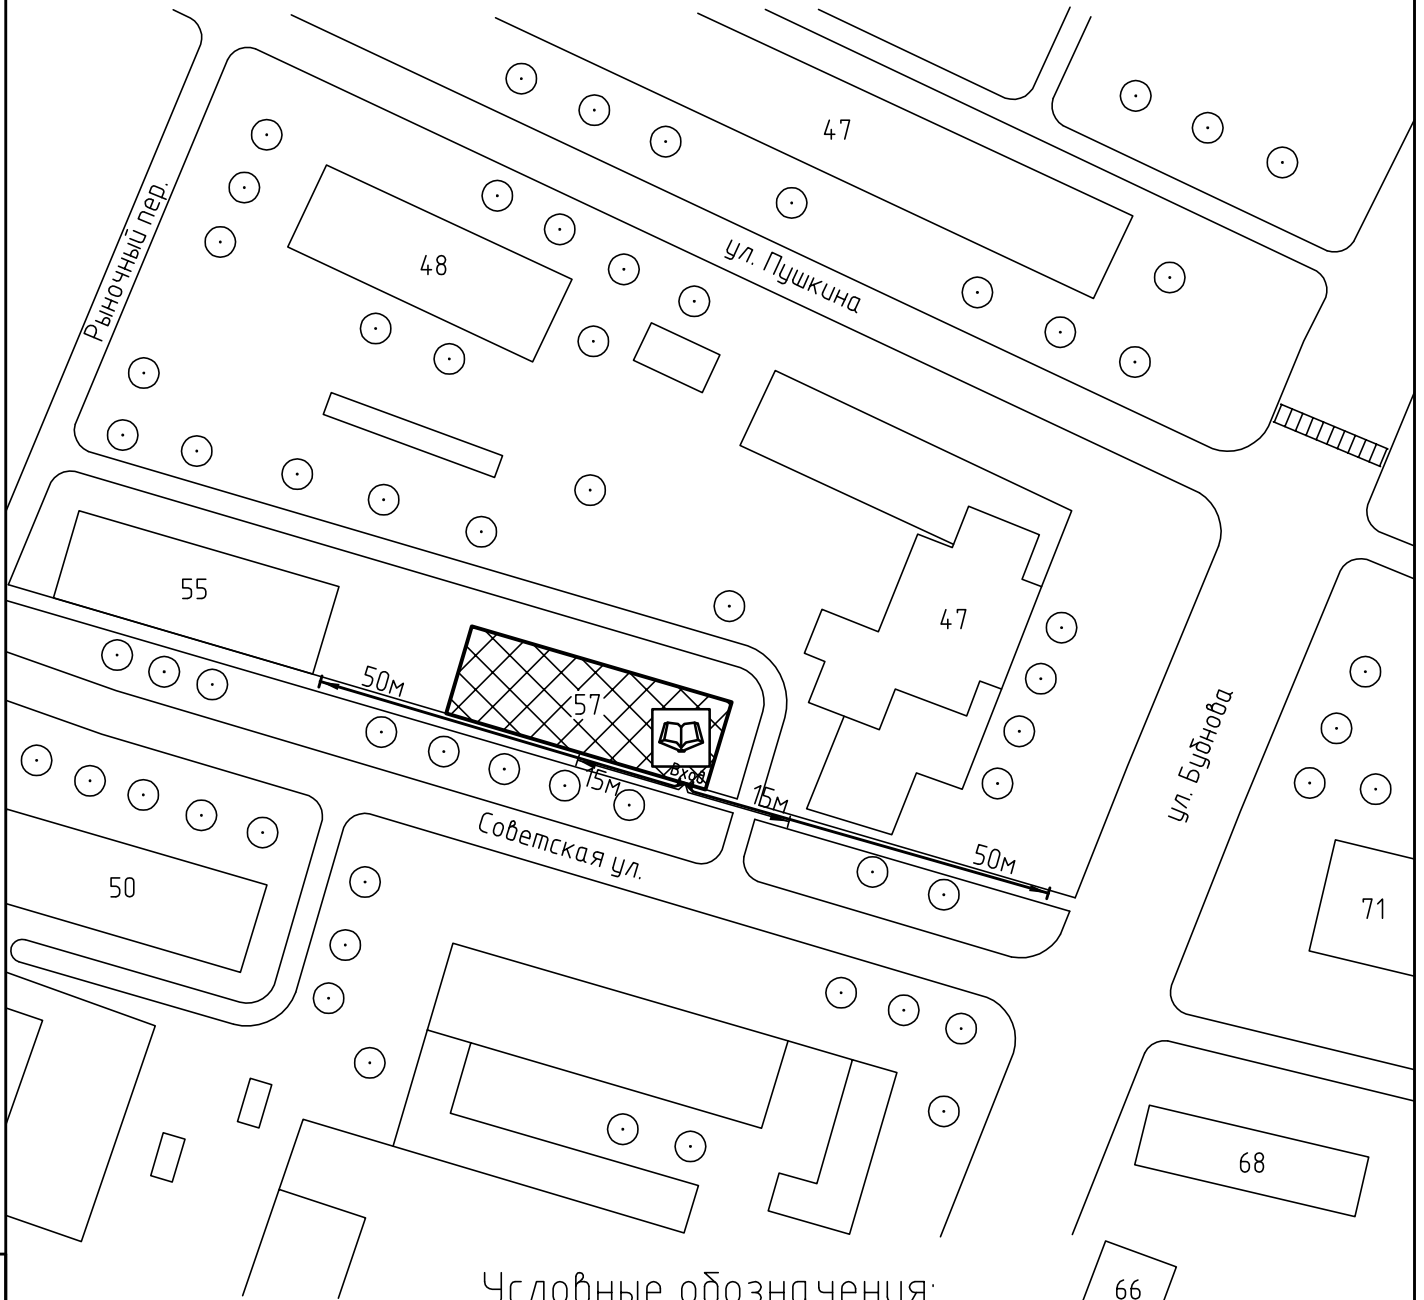

Условные обозначения:



Организации и объекты от которых определяется расстояние.



Объект торговли.




Объект общественного питания.



Детские и образовательные учреждения.




Объект здравоохранения.

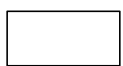

Окружающая застройка.



Ограждение прилегающей территории.

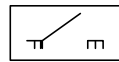


Ворота.



Расстояние 50м.




Расстояние 15м.

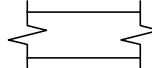


Дороги, тротуары.



Пешеходный переход.

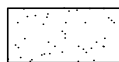

Газон.

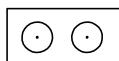

Деревья.

ООО "АКБ СТАЛЬ" _____ 2014

Составил: _____

Взам. инв. №

Подп. и дата

Инв. № подл