


Схема прилегающей территории НОУ "Автошкола ВОА"
 по адресу: г. Иваново, ул.10 Августа, д.85. М 1:1000.

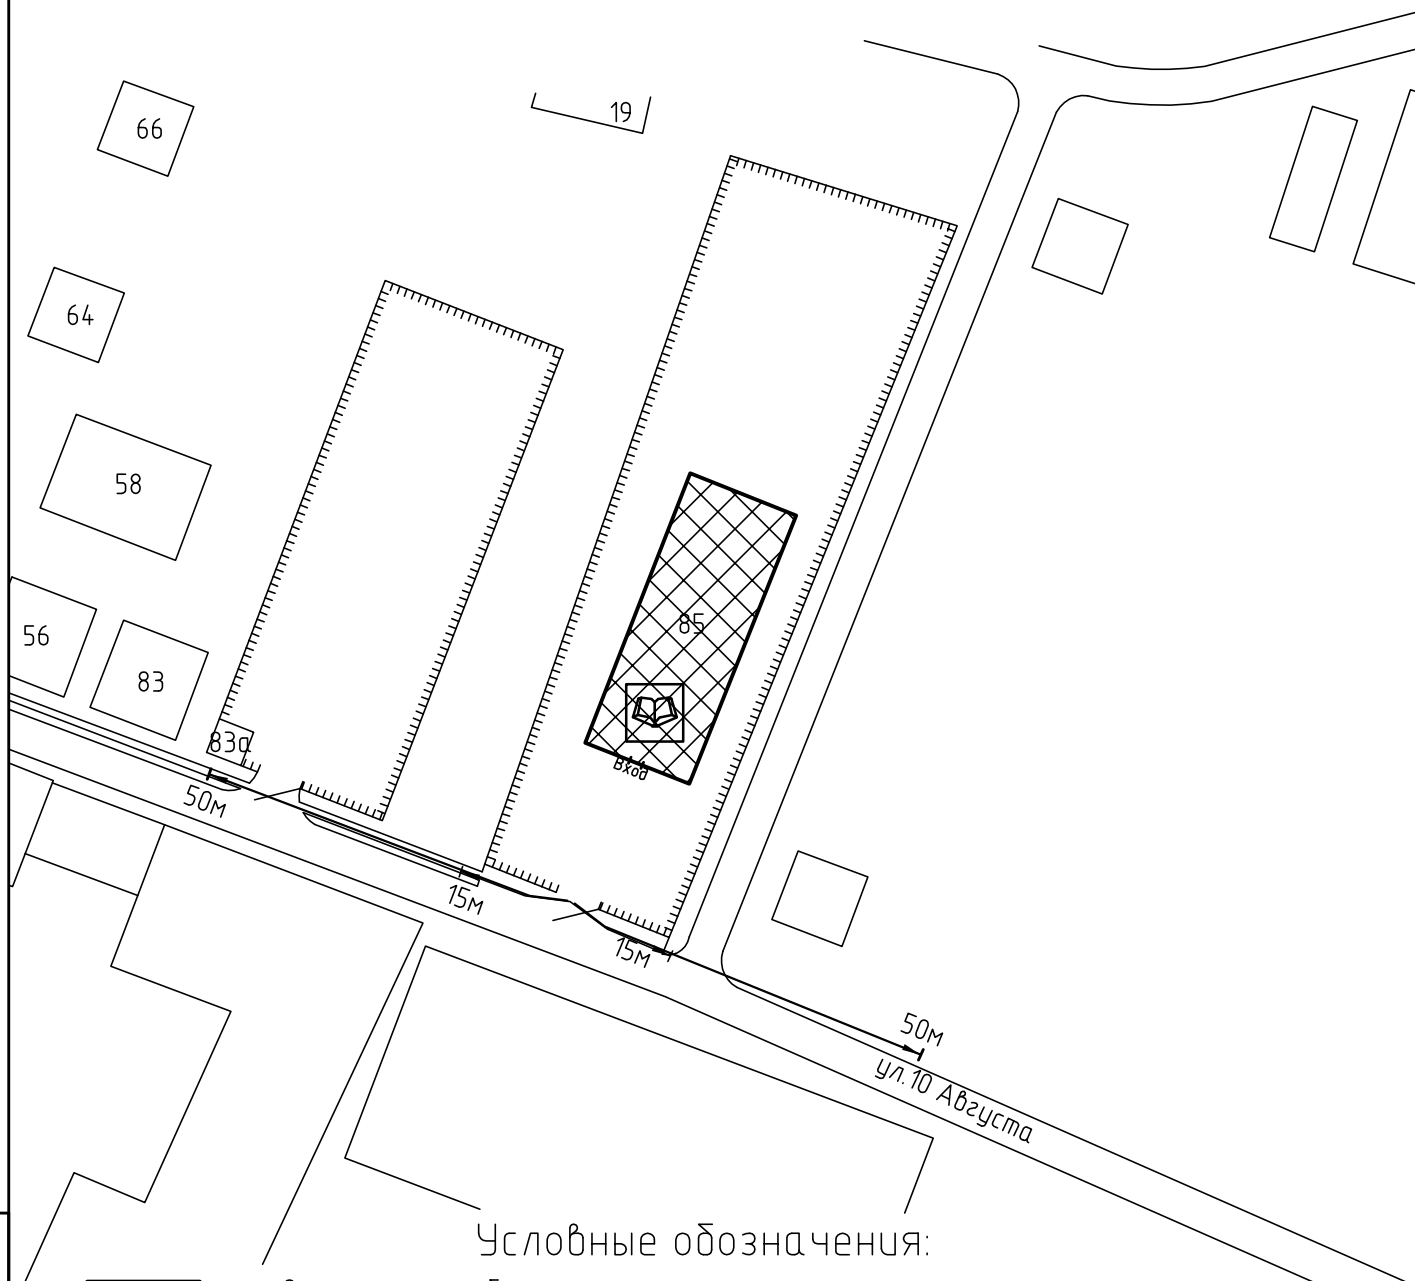

Условные обозначения:



Организации и объекты от которых
 определяется расстояние.



Объект торговли.



Объект общественного
 питания.



Детские и образовательные
 учреждения.




Объект здравоохранения.



Окружающая застройка.



Ограждение прилегающей
 территории.

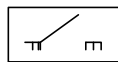


Ворота.

50м


Расстояние 50м.

15м


Расстояние 15м.

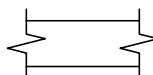


Дороги, проезды.

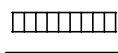

Пешеходный переход.

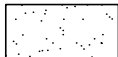

Газон.

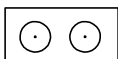

Деревья.

Инв. № подл. | Подп. и дата. | Взам. инв. №