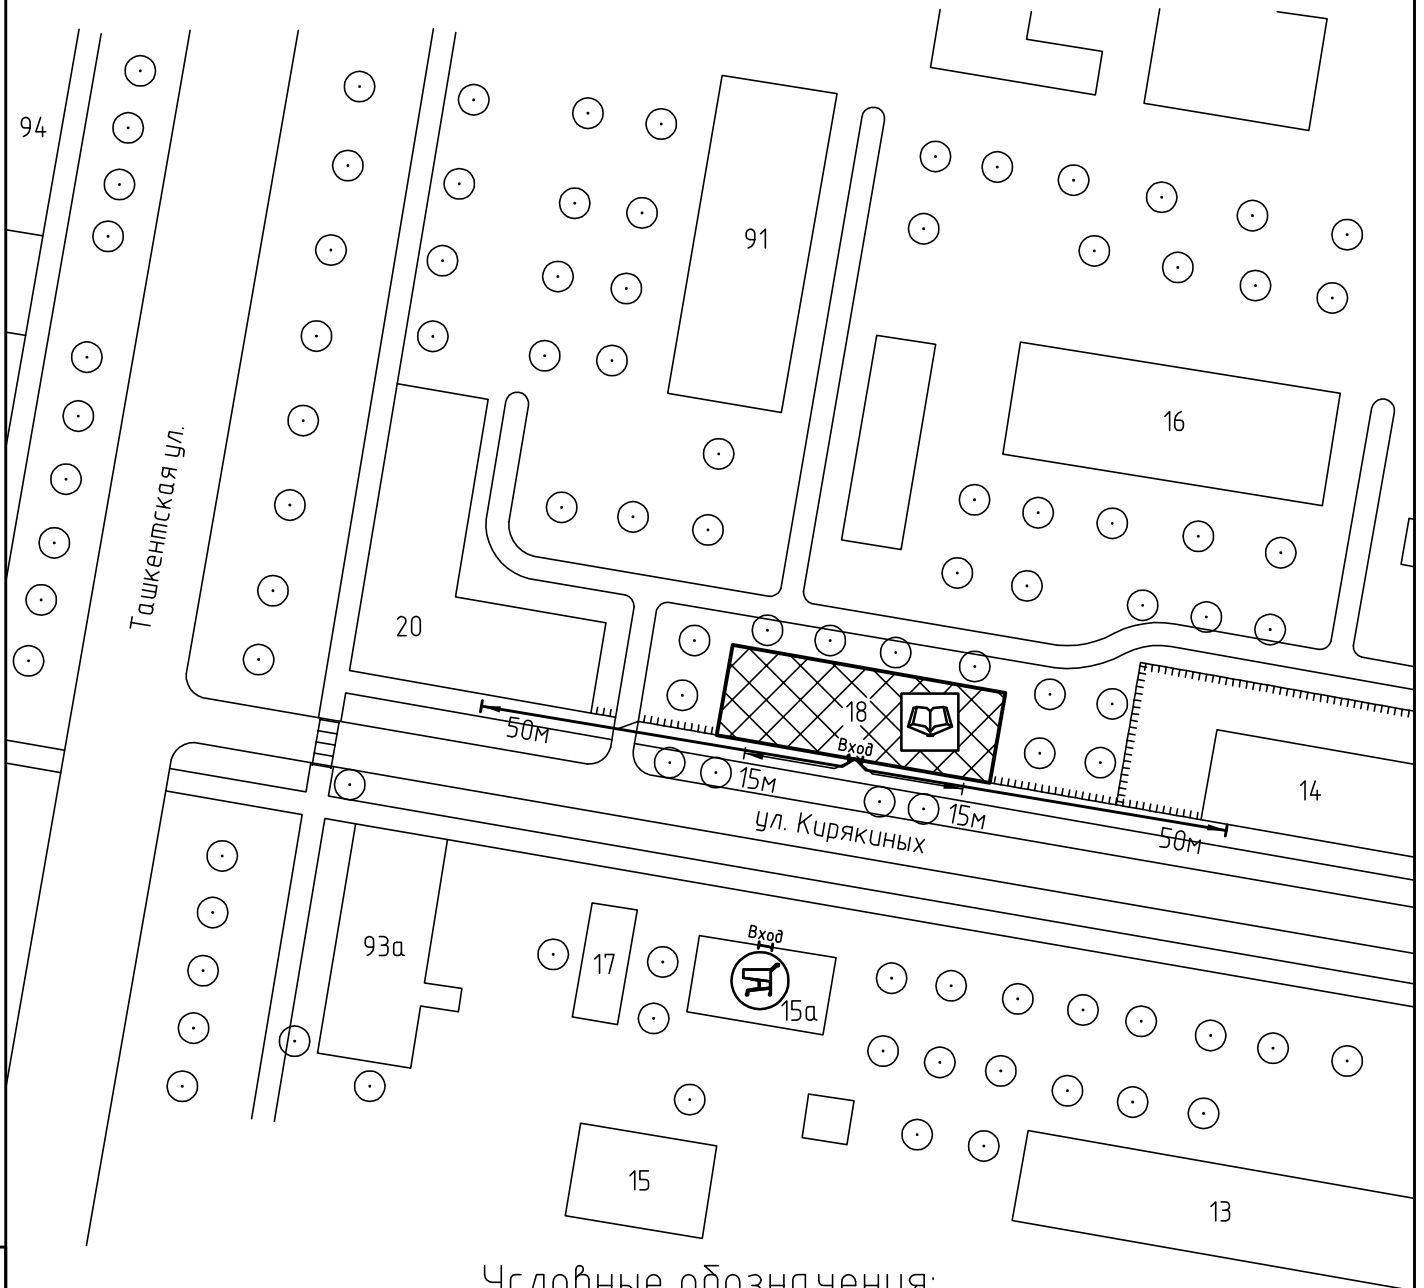

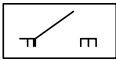



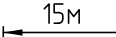

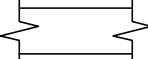

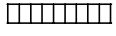


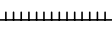
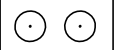


Схема прилегающей территории ОГБОУ СПО "ИМК"  
по адресу: г. Иваново, ул.Кирякиных, д.18. М 1:1000.



Условные обозначения:

	Организации и объекты от которых определяется расстояние.		Ворота.
	Объект торговли.		Расстояние 50м.
	Объект общественного питания.		Расстояние 15м.
	Детские и образовательные учреждения.		Дороги, тротуары.
	Объект здравоохранения.		Пешеходный переход.
	Окружающая застройка.		Газон.
	Ограждение прилегающей территории.		Деревья.

ООО "АКБ СТАЛЬ" \_\_\_\_\_ 2014

Составил: \_\_\_\_\_

Взам. инв. №

Подп. и дата

Инв. № подл