




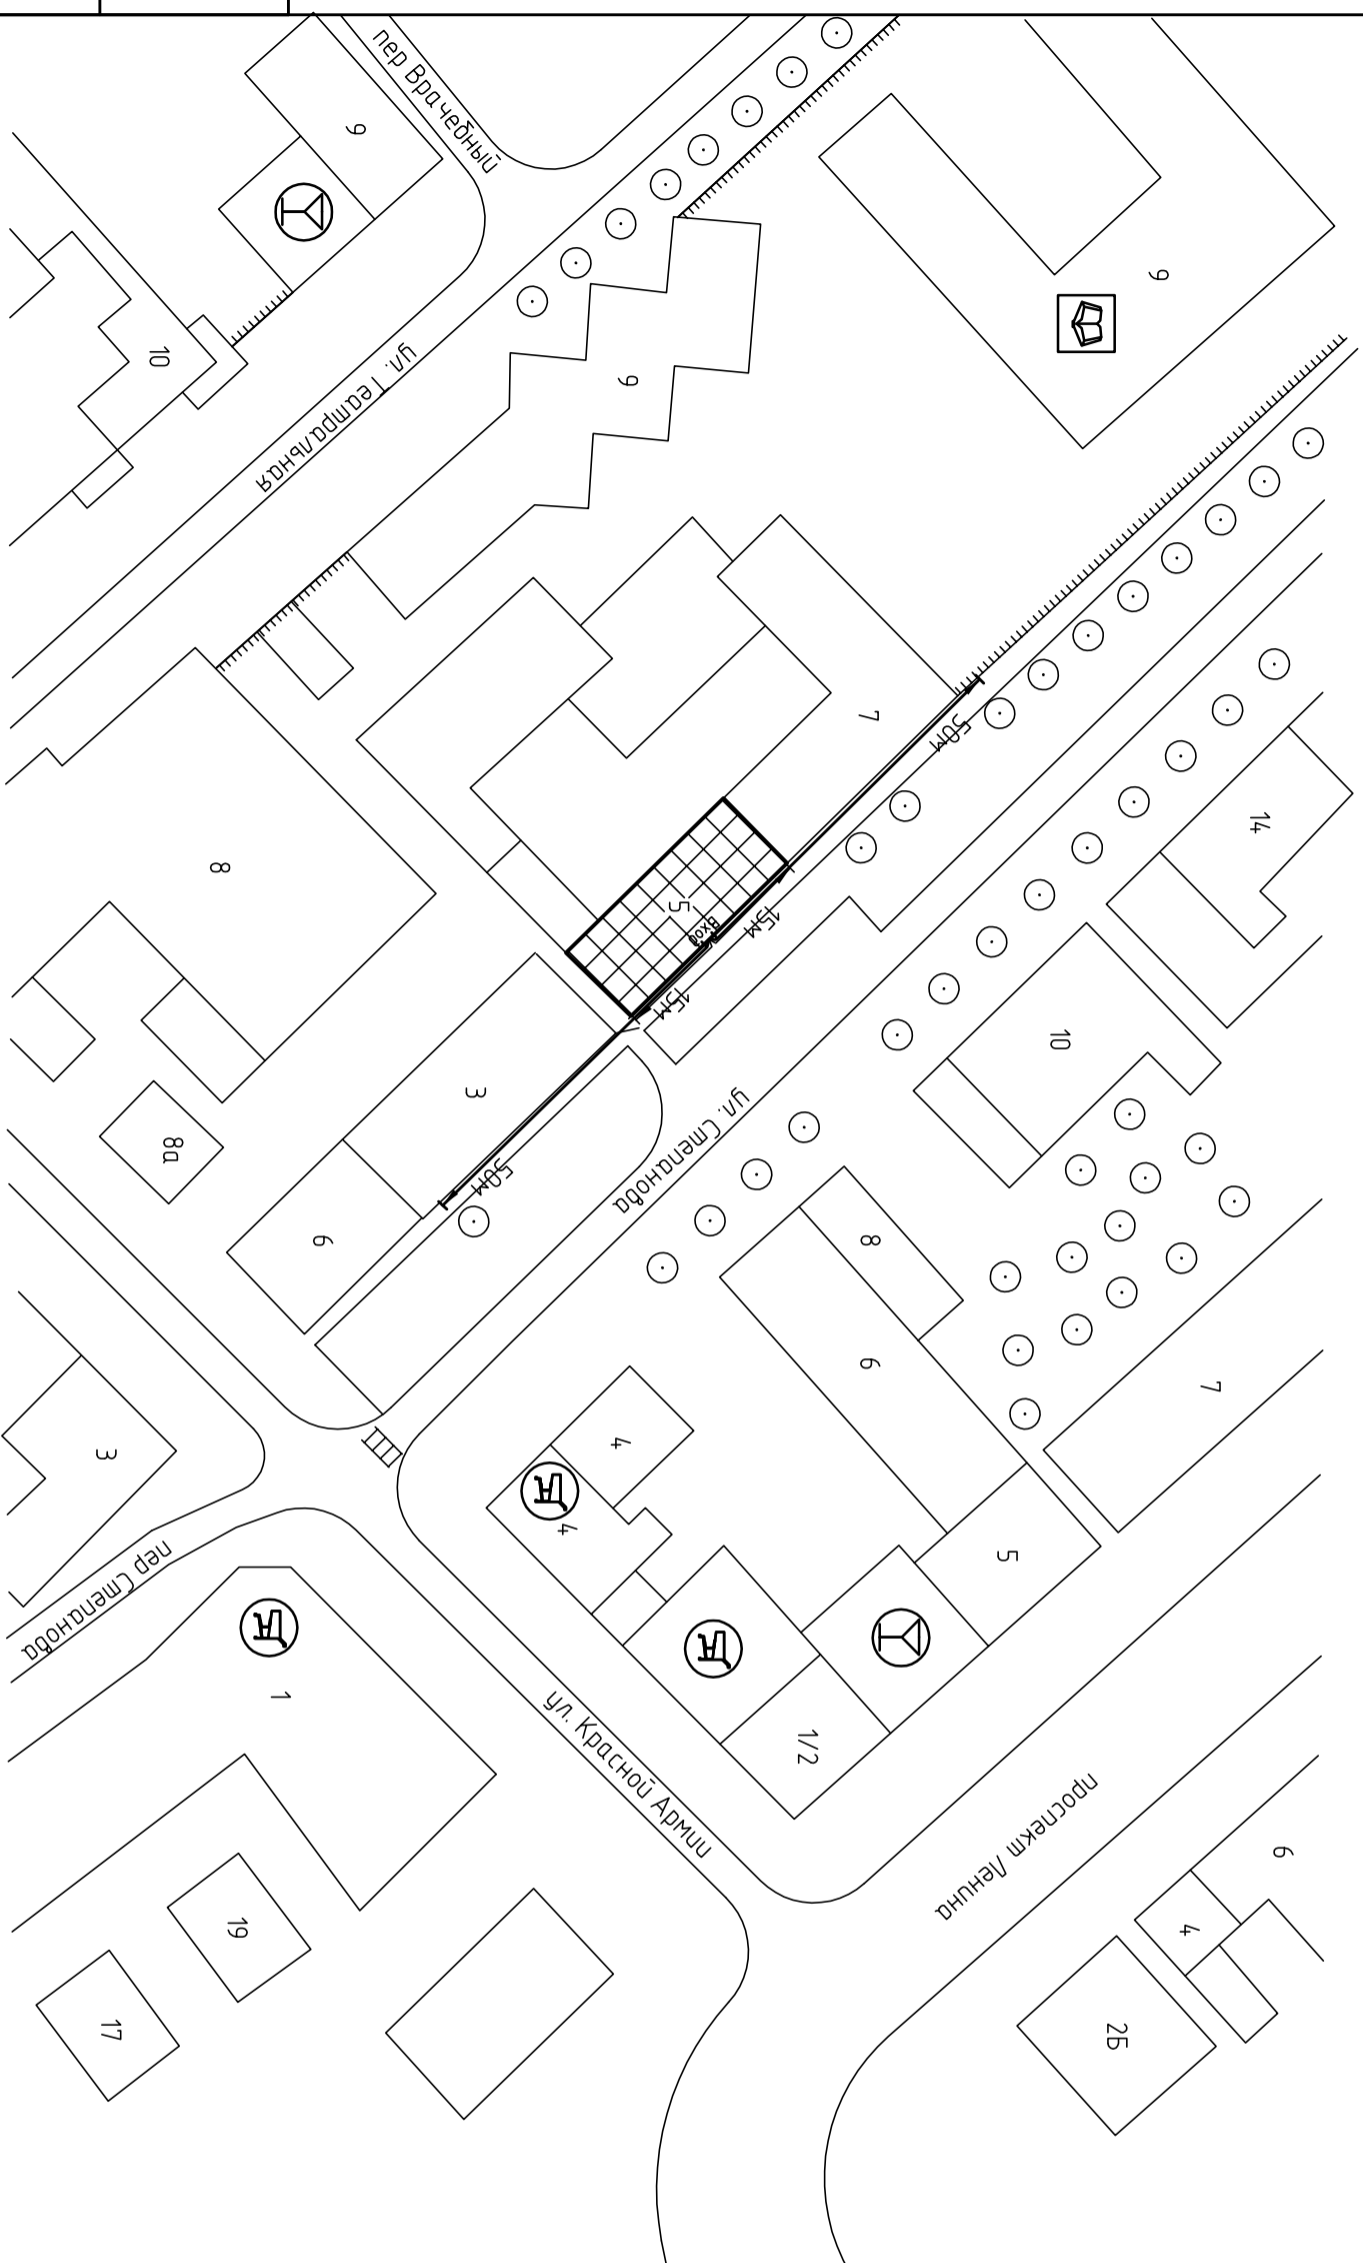


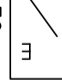
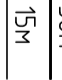
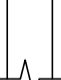
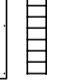
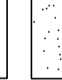
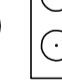




Схема прилегающей территории кабинета Косметолога по адресу:
 2. Иваново ул.Степанова, д.5, каб. 311. М 1:1000

Приложение № _____
 к постановлению Администрации города Иваново
 от _____ № _____



Условные обозначения:

-  Организация и объекты от которых определяются расстояния.
-  Объект торговли
-  Объект общественного питания.
-  Детские и образовательные учреждения.
-  Объект здравоохранения.
-  Окружающая застройка.
-  Ограждение прилегающей территории.
-  Ворота.
-  Расстояние 50м.
-  Расстояние 15м.
-  Дороги, тротуары.
-  Пешеходный переход.
-  Газон.
-  Деревья групповой посадки.
-  Объект спорта.

Инв. № подл	Подп. и дата	Взам. инв. №

ООО "АКБ СТАЛЬ" _____ 2014
 Составил: _____