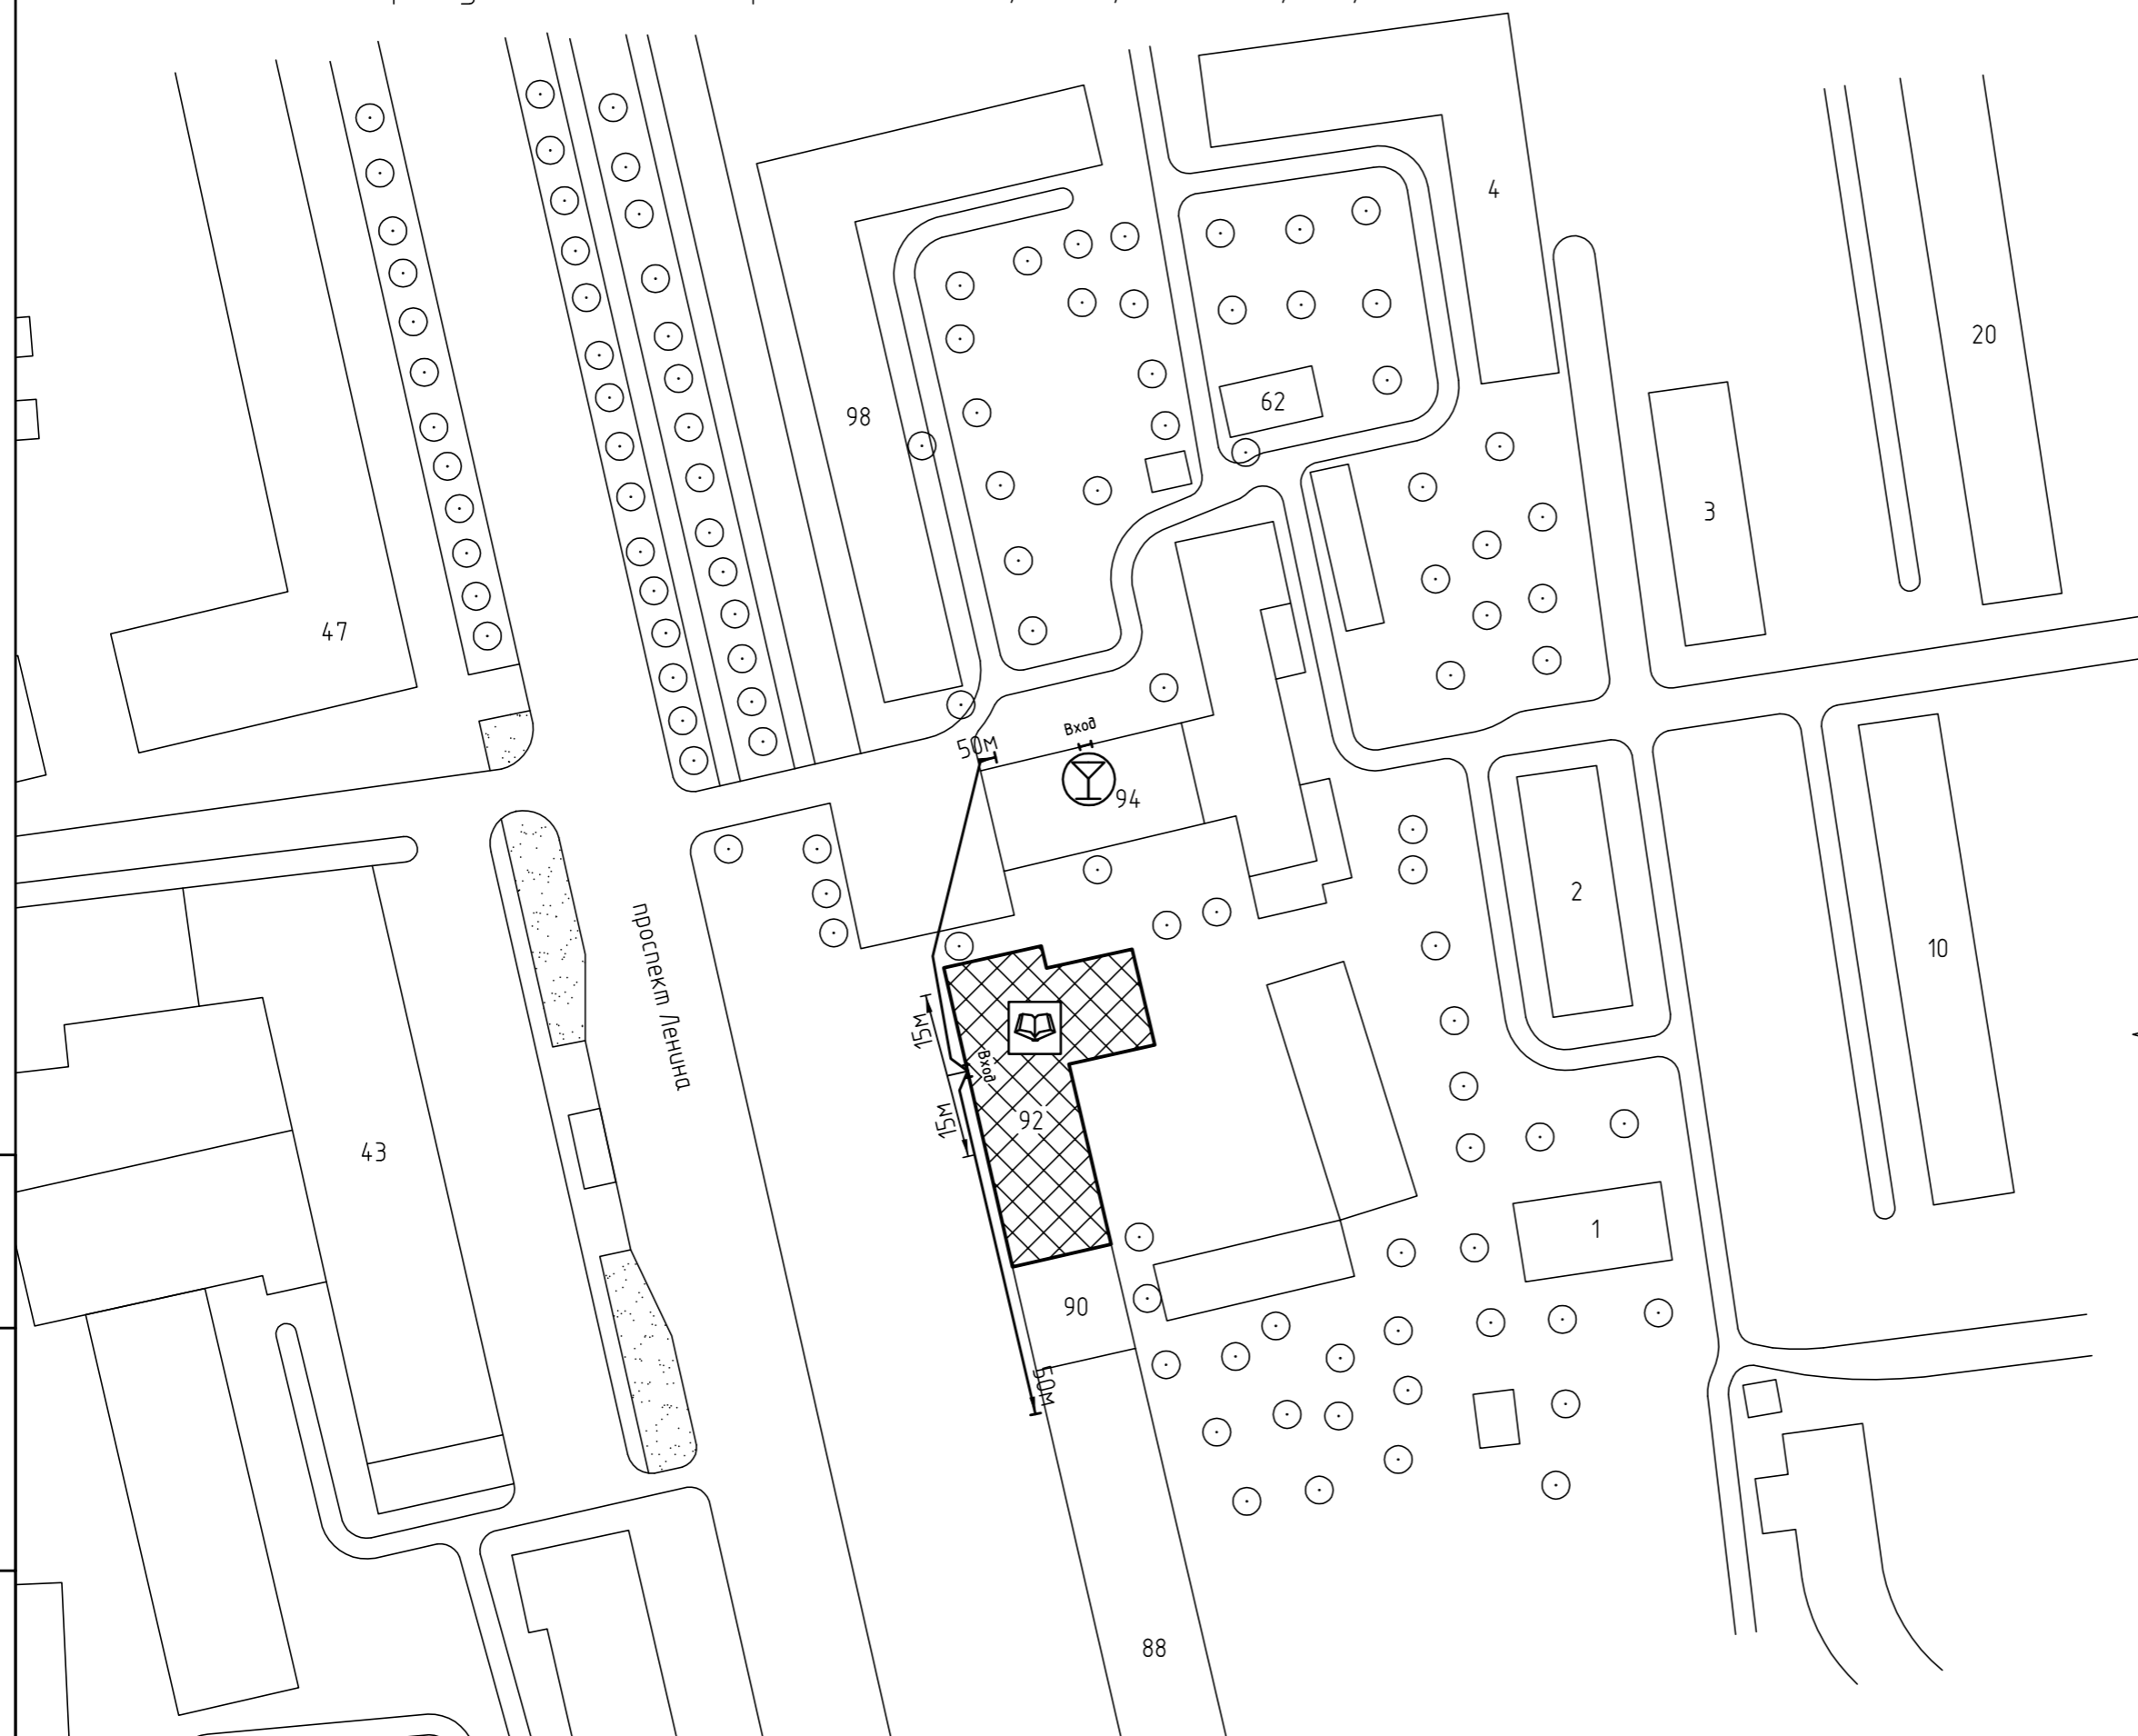
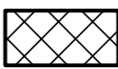











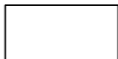





Схема прилегающей территории НОУДО – учебный центр повышения  
 квалификации профсоюзных кадров  
 по адресу: г. Иваново просп. Ленина, д.92, ком. 37, 38, актовый зал. М 1:1000

Приложение № \_\_\_\_\_  
 к постановлению Администрации города Иванова  
 от \_\_\_\_\_ № \_\_\_\_\_

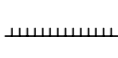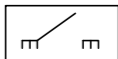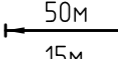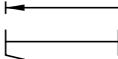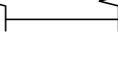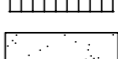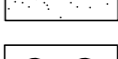

Условные обозначения:

-  Организации и объекты от которых определяется расстояние.
-  Объект торговли
-  Объект общественного питания.
-  Детские и образовательные учреждения.
-  Объект здравоохранения.
-  Окружающая застройка.
-  Ограждение прилегающей территории.
-  Ворота.
-  Расстояние 50м.
-  Расстояние 15м.
-  Дороги, тротуары.
-  Пешеходный переход.
-  Газон.
-  Деревья групповой посадки.
-  Объект спорта.
-  Объект военного назначения

Инв. № подл  
 Подп. и дата  
 Взам. инв. №

ООО "АКБ СТАЛЬ" \_\_\_\_\_ 2014

Составил: \_\_\_\_\_