


Схема прилегающей территории
 Стоматологического кабинета ИП Барабашов И.В.
 по адресу: г. Иваново ул.Зверева, д.9А. М 1:1000

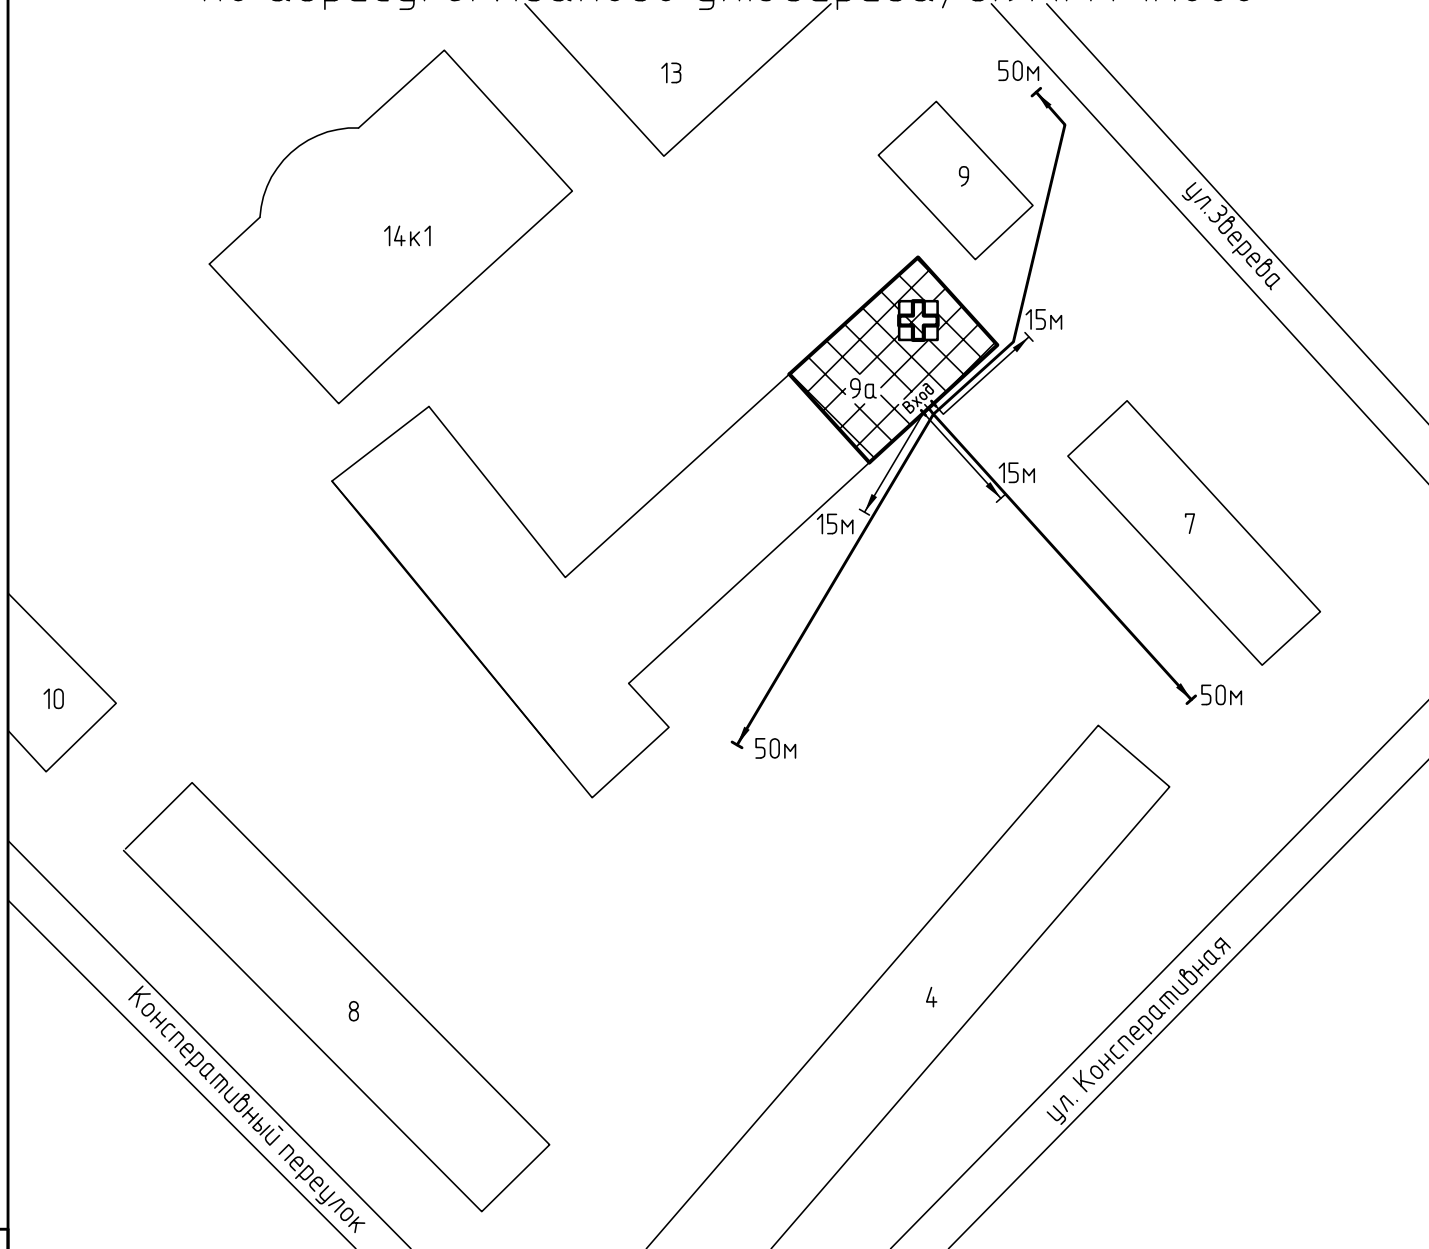

Условные обозначения:



Организации и объекты от которых определяется расстояние.



Объект торговли.




Объект общественного питания.




Объект здравоохранения.



Окружающая застройка.

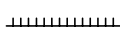


Ограждение прилегающей территории.

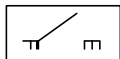

Ворота.

50м

 


Расстояние 50м.


15м




Расстояние 15м.

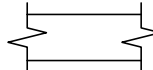


Дороги, тротуары.

 

Пешеходный переход.

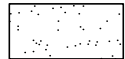

Газон.

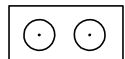

Дереья .