


Схема прилегающей территории Муниципального учреждения здравоохранения
"2-ая Городская клиническая больница" по адресу:
г. Иваново, ул. Ермака, д. 52.2 М 1:1000.

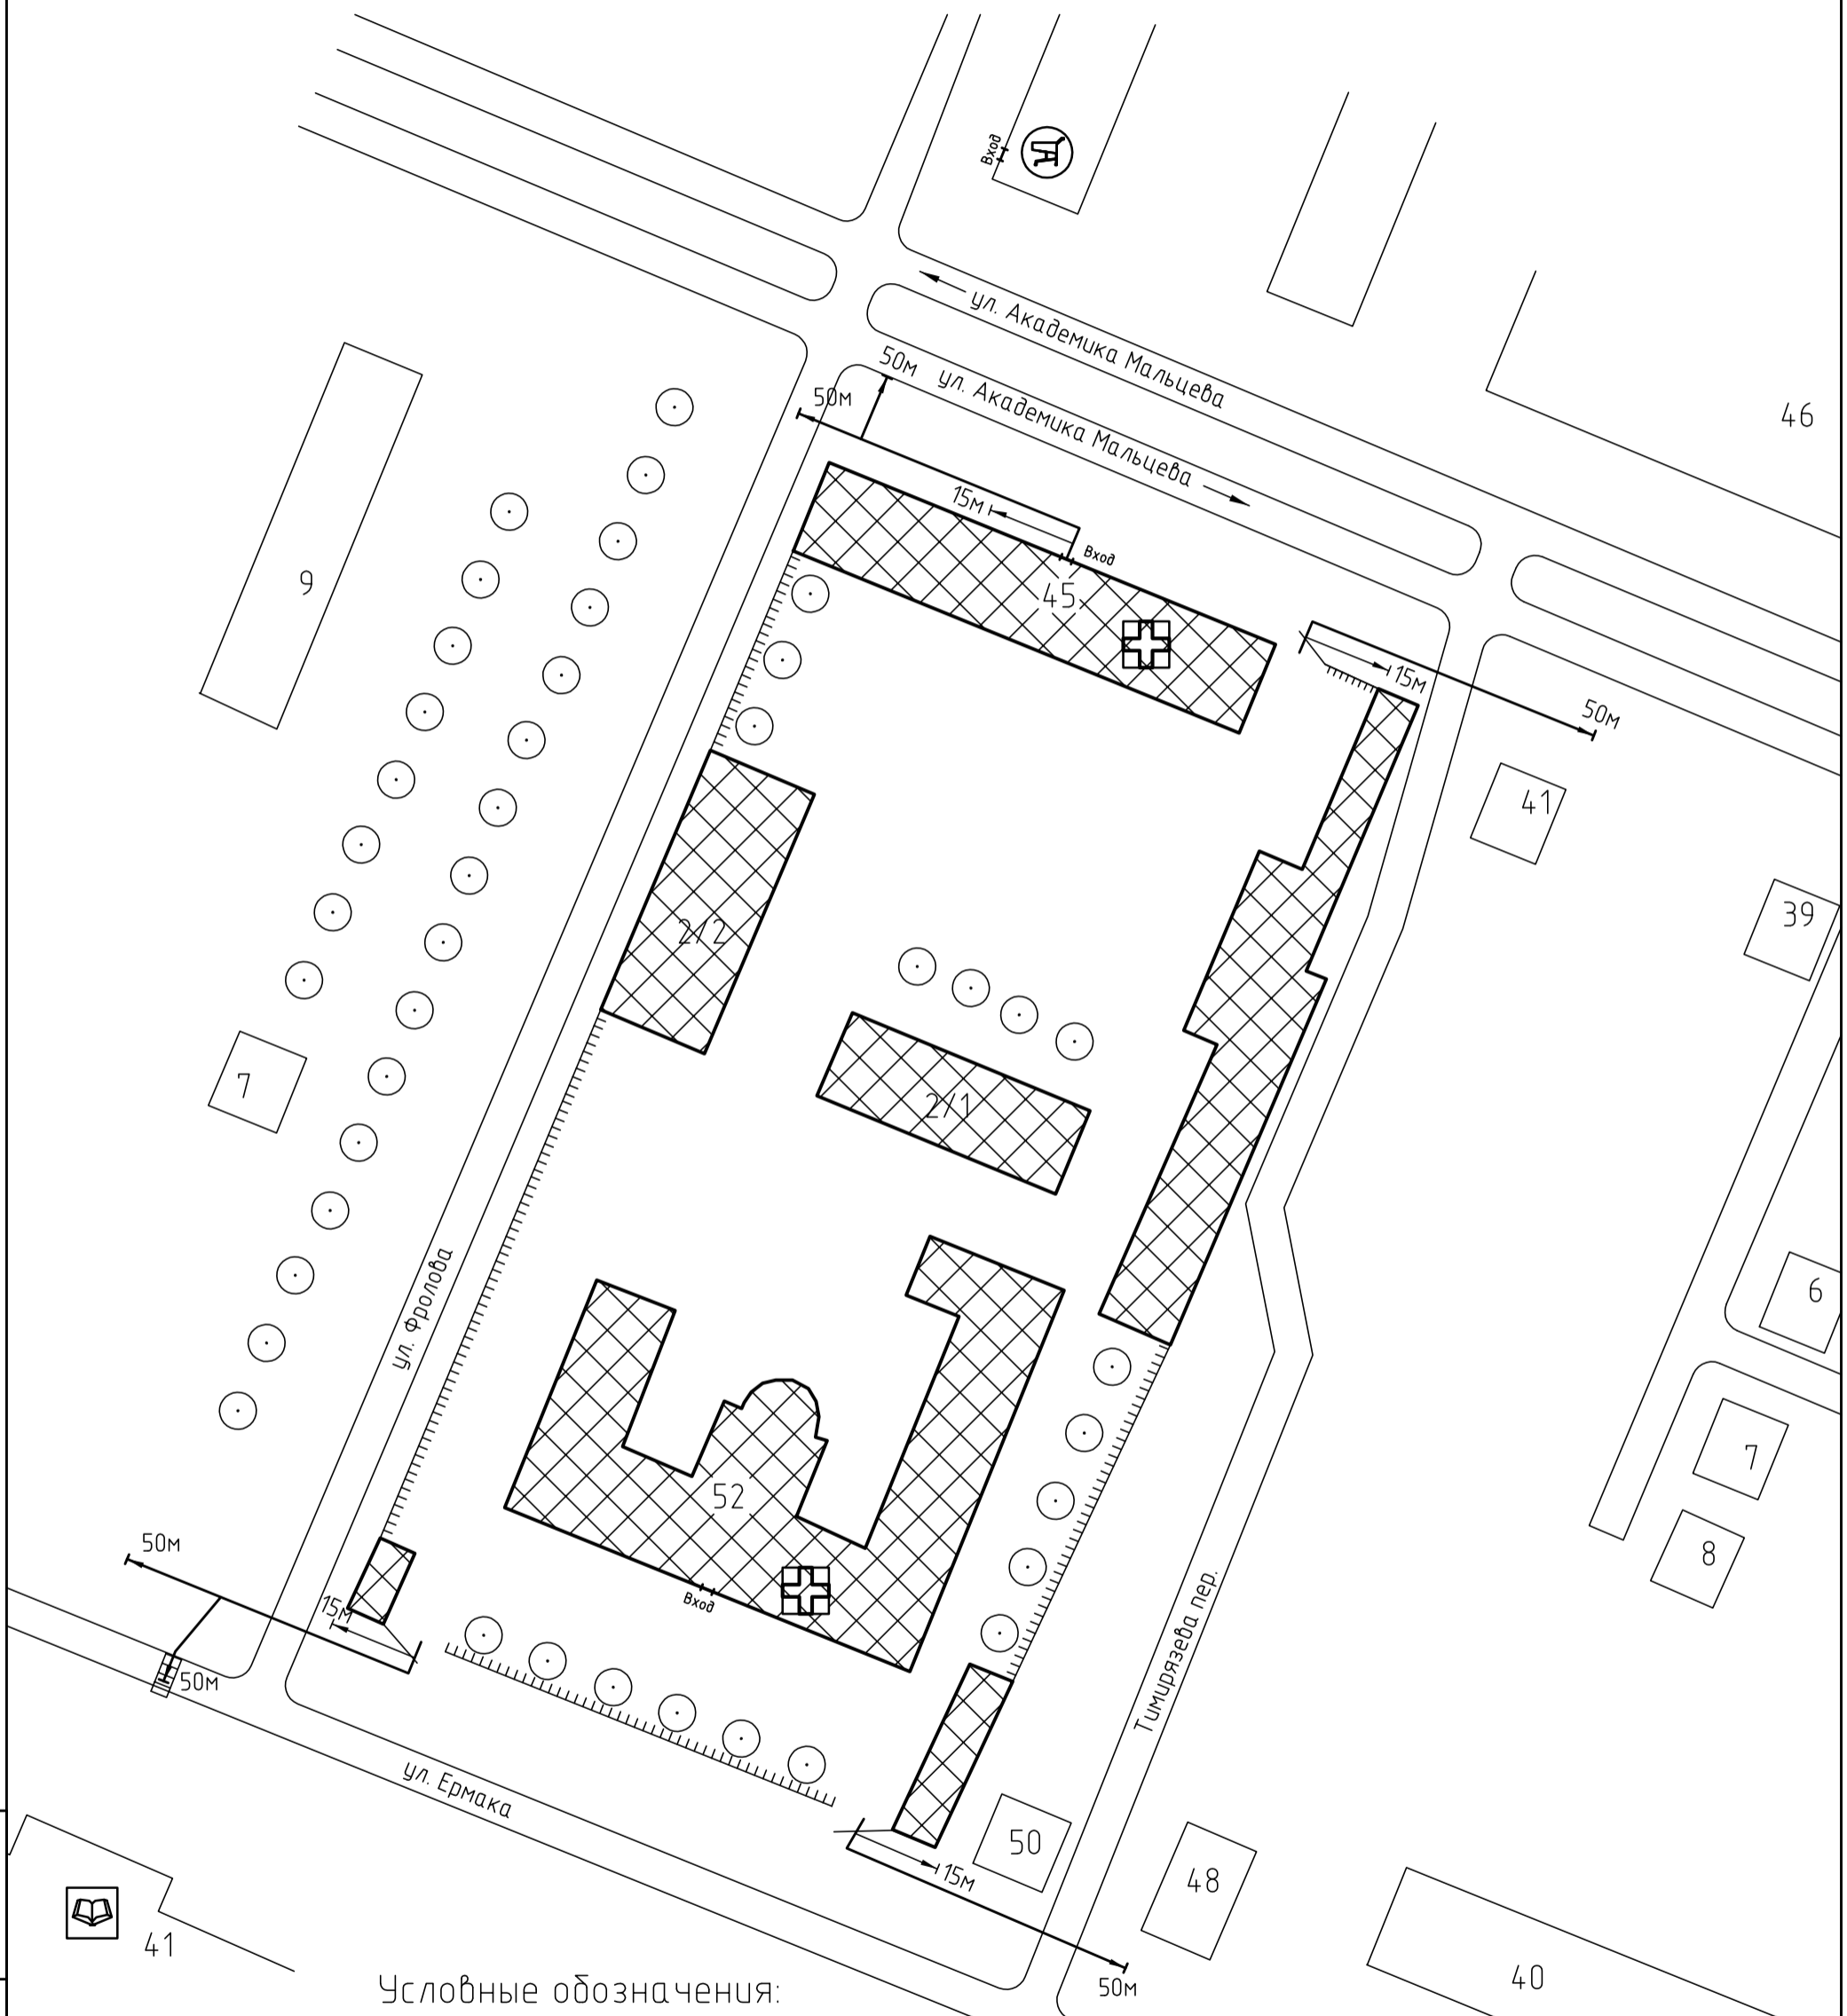

Условные обозначения:

	Организации и объекты от которых определяется расстояние.		Окружающая застройка.		Пешеходный переход.
	Объект торговли		Ограждение прилегающей территории.		Газон.
	Объект общественного питания.		Ворота.		Деревья групповой посадки.
	Детские и образовательные учреждения.		Расстояние 50м.		
	Объект здравоохранения.		Расстояние 15м.		
			Дороги, тротуары.		