



Схема прилегающей территории фитнес студии Движение
по адресу: г. Иваново, ул.Красной армии, д.2. М 1:1000.

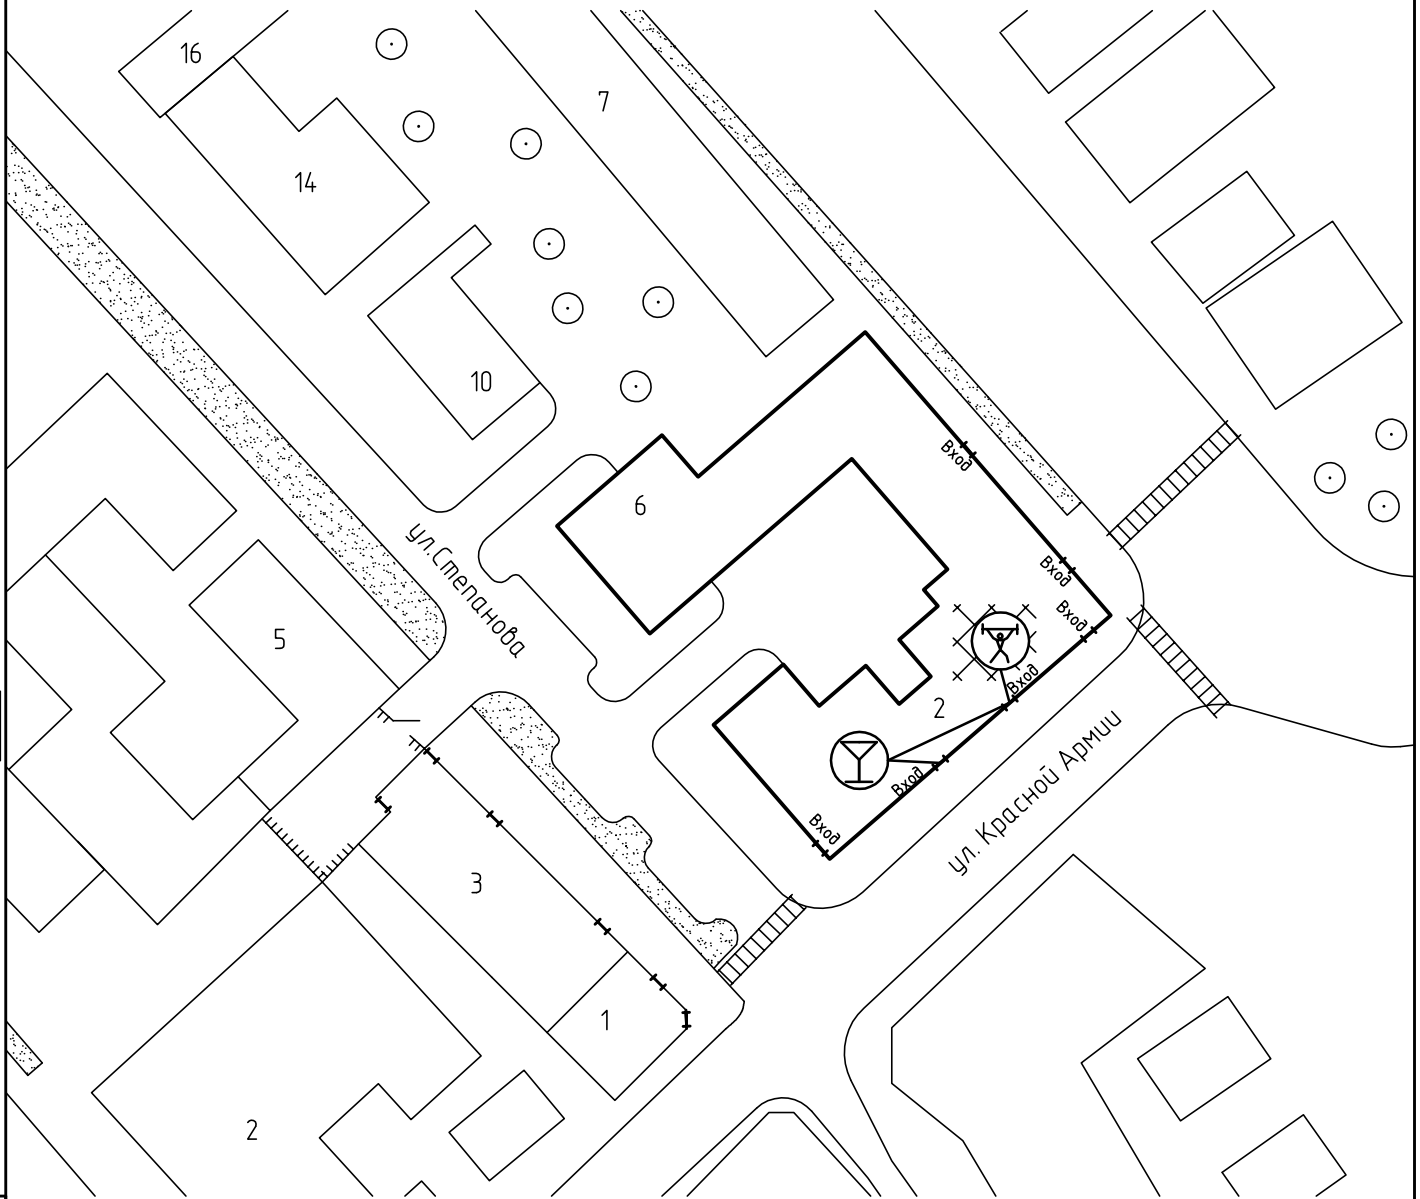

Условные обозначения:

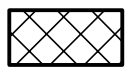

Организации и объекты от которых определяется расстояние



Объект торговли



Объект общественного питания



Объект спорта




Детские и образовательные учреждения



Окружающая застройка



Ограждение прилегающей территории

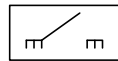


Ворота

50м


Расстояние 50м

15м

Расстояние 15м

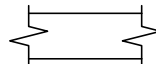


Дороги, тротуары

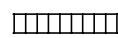

Пешеходный переход



Газон

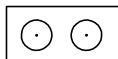

Деревья групповой посадки

ООО "АКБ СТАЛЬ" _____ 2013

Составил: _____

Инв. № подл. Подп. и дата. Взам. инв. №