





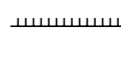
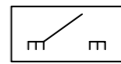
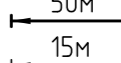
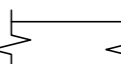
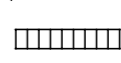

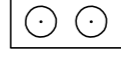


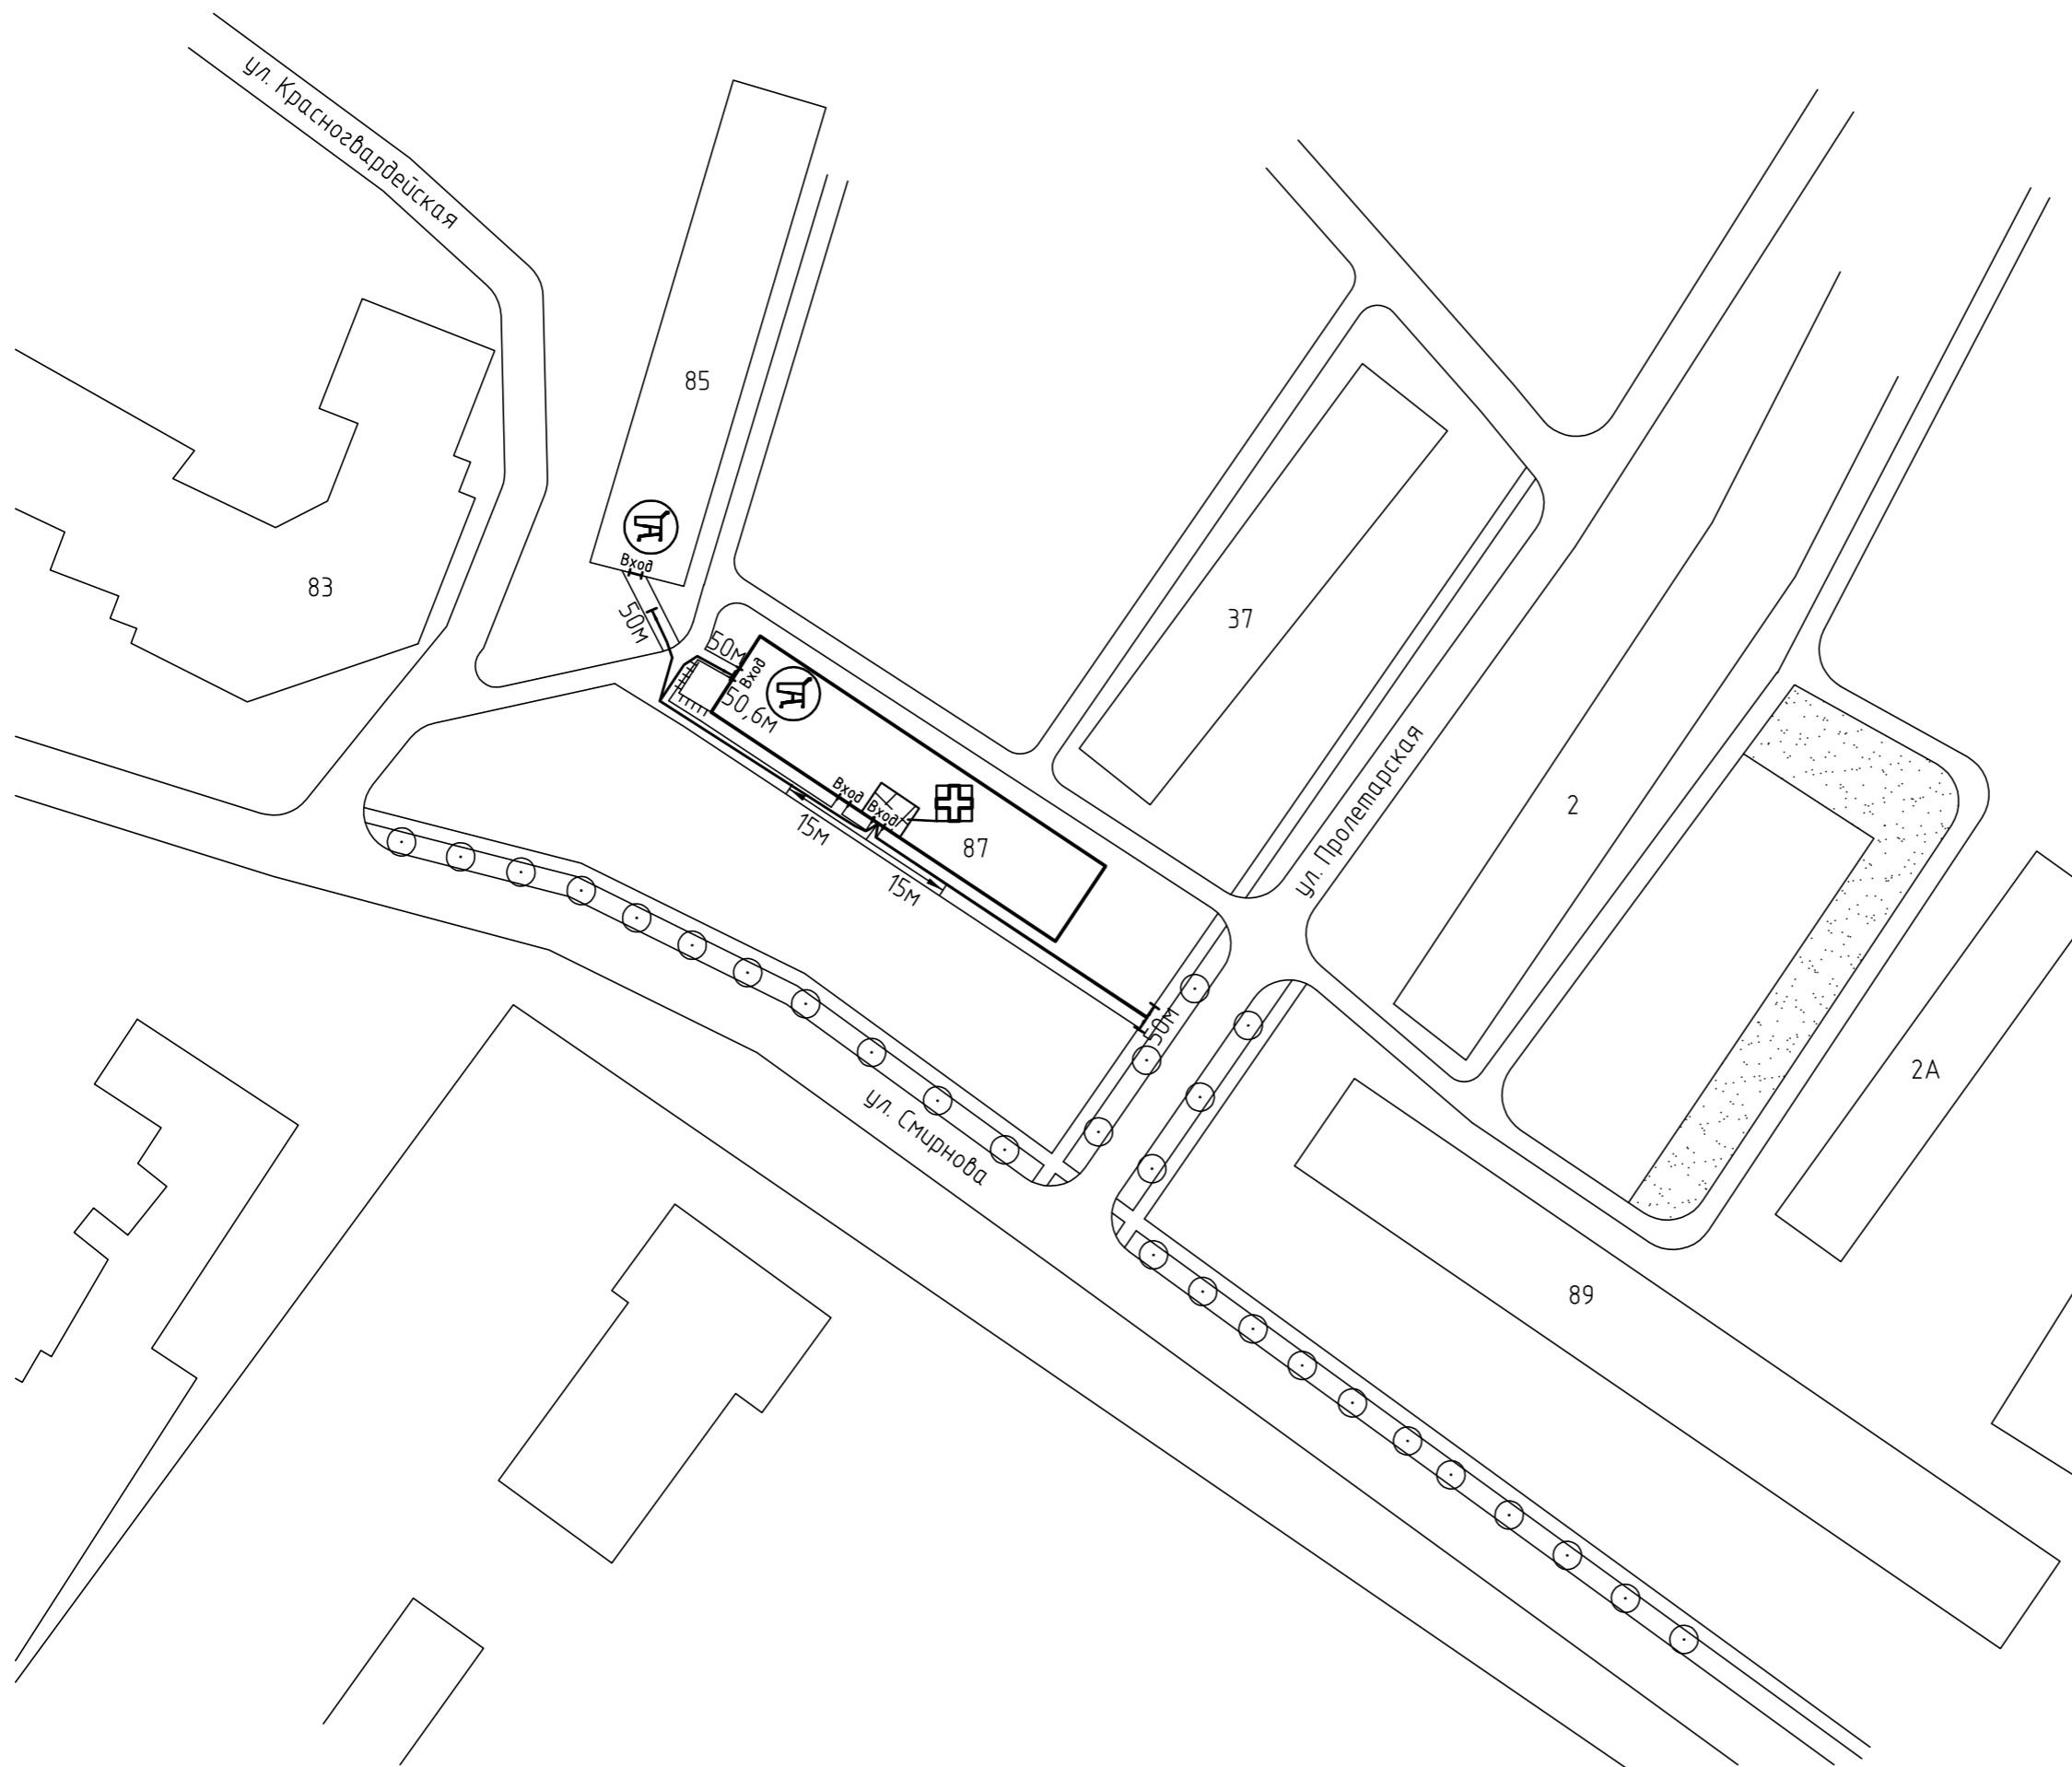


Схема прилегающей территории медицинского центра лечения зависимостей "Астра" по адресу: г. Иваново, ул.Смирнова, 87 М 1:1000.

Приложение № \_\_\_\_\_  
к постановлению Администрации города Иваново  
от \_\_\_\_\_ № \_\_\_\_\_

Условные обозначения:

-  Организации и объекты от которых определяется расстояние.
-  Объект торговли
-  Объект общественного питания.
-  Детские и образовательные учреждения.
-  Объект здравоохранения.
-  Окружающая застройка.
-  Ограждение прилегающей территории.
-  Ворота.
-  Расстояние 50м.
-  Расстояние 15м.
-  Дороги, тротуары.
-  Пешеходный переход.
-  Газон.
-  Деревья групповой посадки.
-  Объект спорта.



ООО "АКБ СТАЛЬ" \_\_\_\_\_

Составил: \_\_\_\_\_

Инв. № подл. Подп. и дата. Взам. инв. №