


Схема прилегающей территории Детского сада №113  
 по адресу: г. Иваново, ул. Семенчикова, д.23 М 1:1000

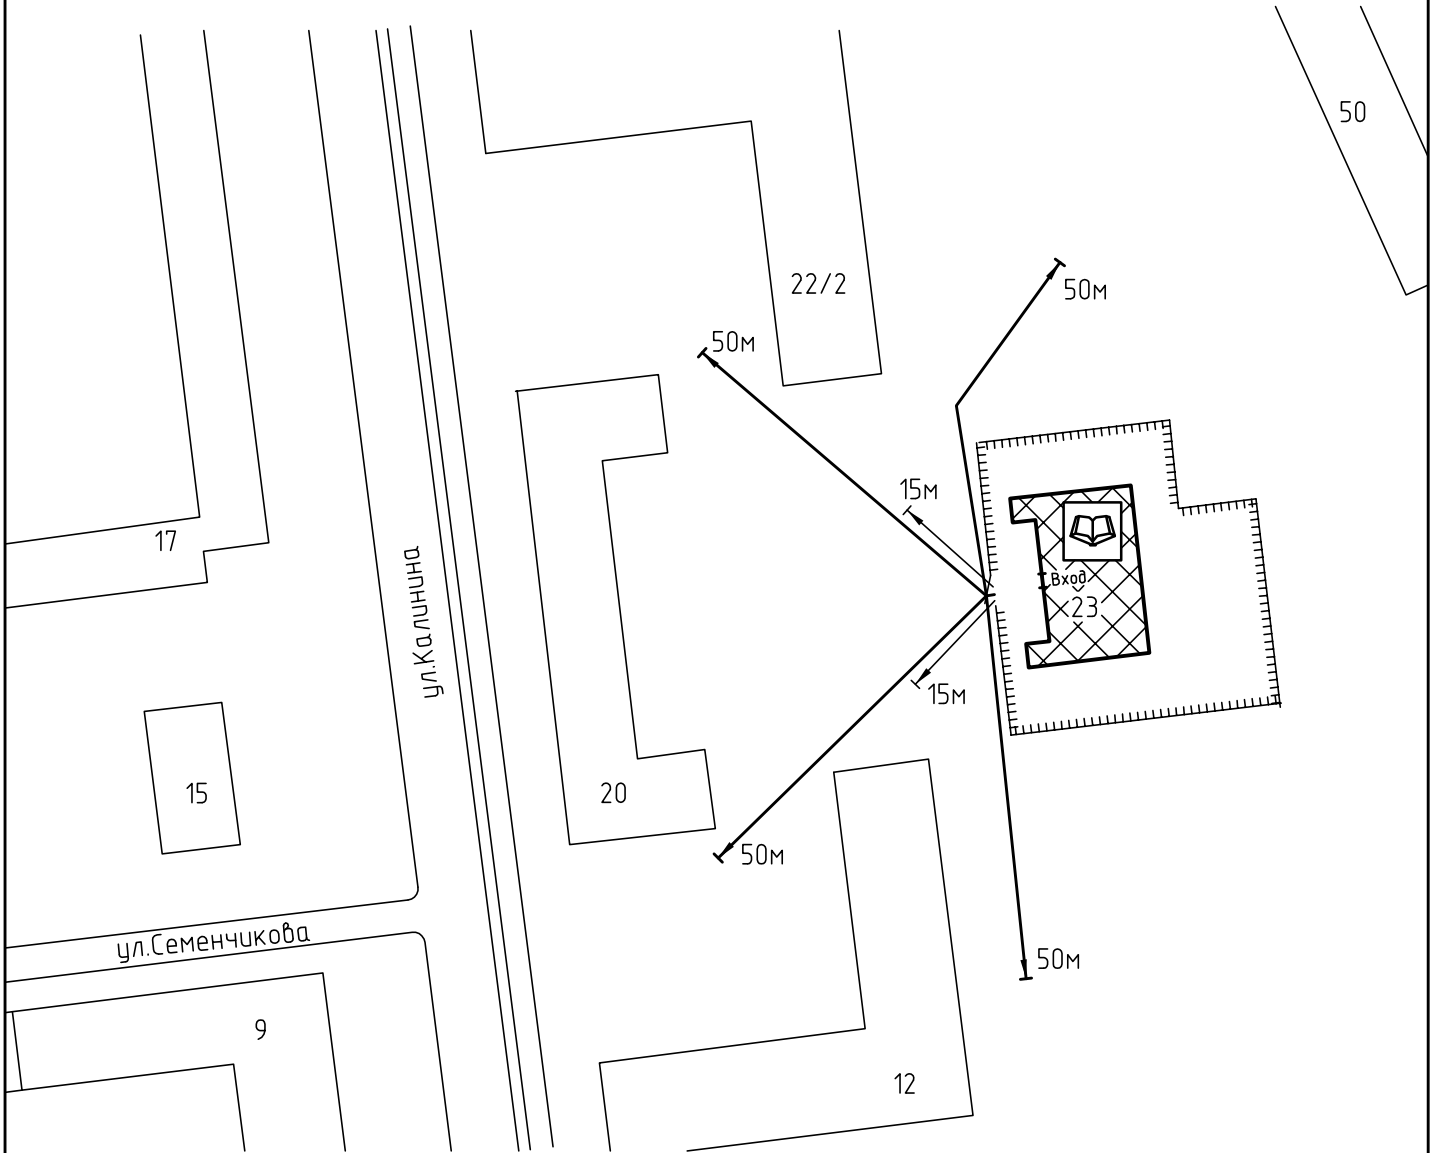

Условные обозначения:



Организации и объекты от которых определяется расстояние.



Объект торговли.



Объект общественного питания.




Детские и образовательные учреждения.




Объект спорта.



Окружающая застройка.

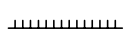

Ограждение прилегающей территории.

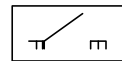


Ворота.




50м

Расстояние 50м.

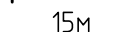


15м

Расстояние 15м.

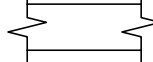


Дороги, тротуары.

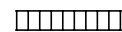

Пешеходный переход.



Газон.

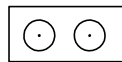

Деревья.

ООО "АКБ СТАЛЬ" \_\_\_\_\_ 2013

Составил: \_\_\_\_\_

Инв. № подл. Подп. и дата. Взам. инв. №