


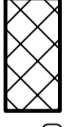


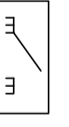

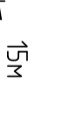
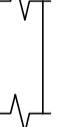
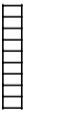

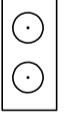



Приложение № \_\_\_\_\_  
к постановлению Администрации города Иванова  
от \_\_\_\_\_ № \_\_\_\_\_

Схема прилегающей территории  
ФГБОУ ВПО Ивановского государственного  
химико-технологического университета  
по адресу: г. Иваново, Пр. Шереметевский, д. 7. М 1:100

Условные обозначения:

-  Организация и объекты от которых определяются расстояния.
-  Объект торговли.
-  Объект общественного питания.
-  Детские и образовательные учреждения.
-  Окружающая застройка.
-  Ограждение прилегающей территории.
-  Ворота.
-  Расстояние 50м.
-  Расстояние 15м.
-  Дорогу, тротуары.
-  Пешеходный переход.
-  Газон.
-  Деревья.

Инв. № подл	Подп. и дата	Взам. инв. №

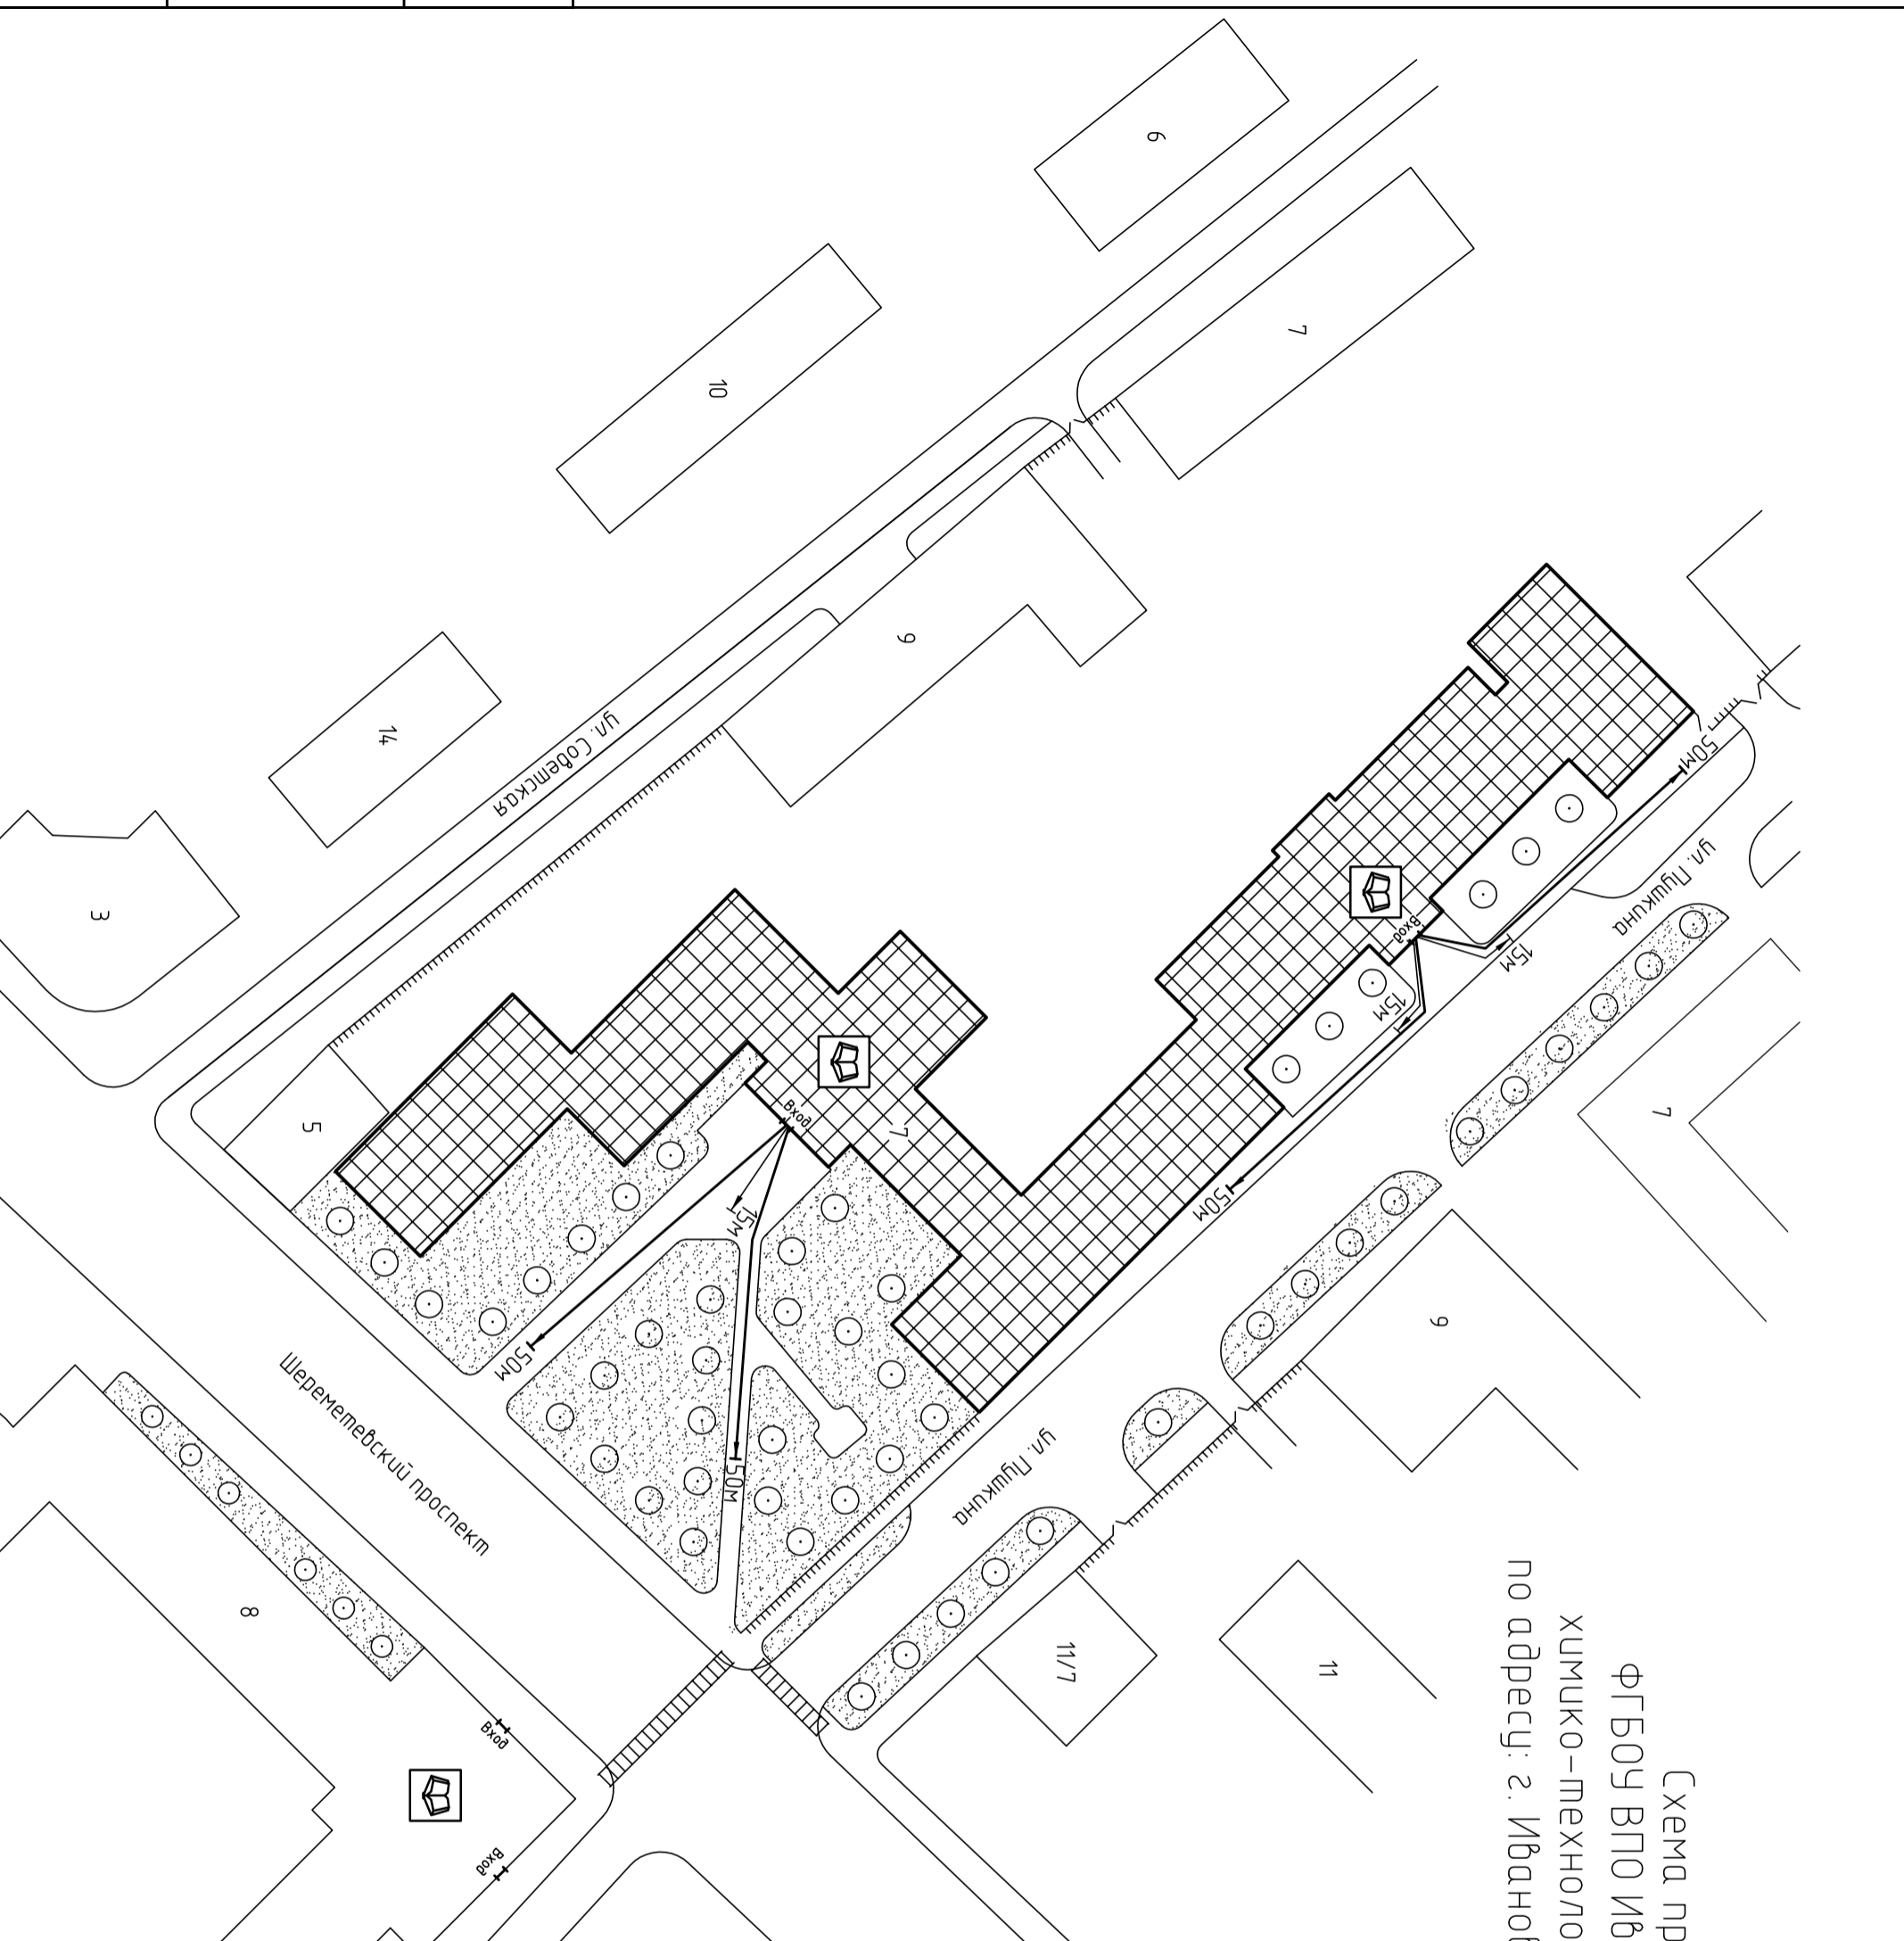

ООО "АКБ СТАЛЬ" \_\_\_\_\_ 2013  
Составил: \_\_\_\_\_