



АДМИНИСТРАЦИЯ ГОРОДА ИВАНОВА

ПОСТАНОВЛЕНИЕ

20.04.2023

№ 776

О внесении изменений в постановление Администрации города Иванова от 17.02.2020 № 183 «Об утверждении схем размещения нестационарных торговых объектов на территории города Иванова»

В соответствии с Федеральным законом от 06.10.2003 № 131-ФЗ «Об общих принципах организации местного самоуправления в Российской Федерации», постановлением Правительства Российской Федерации от 29.09.2010 № 772 «Об утверждении Правил включения нестационарных торговых объектов, расположенных на земельных участках, в зданиях, строениях и сооружениях, находящихся в государственной собственности, в схему размещения нестационарных торговых объектов», приказом Департамента экономического развития и торговли Ивановской области от 18.02.2011 № 13-п «О порядке разработки и утверждения органами местного самоуправления муниципальных образований Ивановской области схем размещения нестационарных торговых объектов», постановлением Администрации города Иванова от 17.05.2017 № 654 «О порядке формирования схем размещения нестационарных торговых объектов и нестационарных аттракционов на территории города Иванова», Администрация города Иванова **п о с т а н о в л я е т**:

1. Внести изменения в постановление Администрации города Иванова от 17.02.2020 № 183 «Об утверждении схем размещения нестационарных торговых объектов на территории города Иванова» (в редакции постановлений Администрации города Иванова от 24.03.2020 № 354, от 30.06.2020 № 739, от 11.08.2020 № 888, от 23.09.2020 № 1037, от 30.09.2020 № 1078, от 25.01.2021 № 61, от 28.05.2021 № 632, от 28.06.2021 № 774, от 09.12.2021 № 1466, от 26.01.2022 № 49, от 27.05.2022 № 655, от 23.06.2022 № 784, от 19.07.2022 № 983, от 11.10.2022 № 1533, от 27.01.2023 № 144, от 03.04.2023 № 652):

1.1. В приложении № 7:

1.1.1. Дополнить пунктом 20 следующего содержания:

«

20.	набережная реки Увось, около Театрального моста	торговая тележка	3	продовольственные товары (без приготовления пищи)	с 15 апреля по 15 октября	МСП	графическая схема № 20
-----	---	------------------	---	---	---------------------------	-----	------------------------

».

1.1.2. Дополнить графической схемой № 20 согласно приложению 1 к настоящему постановлению.

1.2. В приложении № 11:

1.2.1. Дополнить таблицей следующего содержания:

«

№ п/п	Местонахождение, адрес нестационарного торгового объекта	Вид нестационарного торгового объекта	Площадь под нестационарный торговый объект, кв. м	Ассортимент реализуемых товаров	Срок размещения нестационарного торгового объекта	Место, предусмотренное для размещения объекта субъектами малого и среднего предпринимательства (отмечено МСП)	Номер графической схемы
1	пр. Шереметевский, у д. 11	круглогодичное нестационарное кафе	55	продовольственные товары (оказание услуг общественного питания)	круглогодично	МСП	графическая схема №1

».

1.2.2. Дополнить графической схемой № 1 согласно приложению 2 к настоящему постановлению.

1.3. В приложении № 14:

1.3.1. Дополнить пунктом 5 следующего содержания:

«

5.	пр. Шереметевский, у д. 11	автомагазин	16	продовольственные товары (оказание услуг общественного питания)	круглогодично	МСП	графическая схема № 5
----	----------------------------	-------------	----	---	---------------	-----	-----------------------

».


1.3.2. Дополнить графической схемой № 5 согласно приложению 3 к настоящему постановлению.

2. Настоящее постановление вступает в силу со дня его официального опубликования.

3. Опубликовать настоящее постановление в газете «Рабочий край» и разместить на официальном сайте Администрации города Иванова в сети Интернет.


Приложение 1
к постановлению
Администрации города Иванова
от 20.04.2023 № 776

«Графическая схема № 20 размещения торговой тележки по реализации продовольственных товаров (без приготовления пищи) площадью 3 кв. м., набережная реки Уводь, около Театрального моста

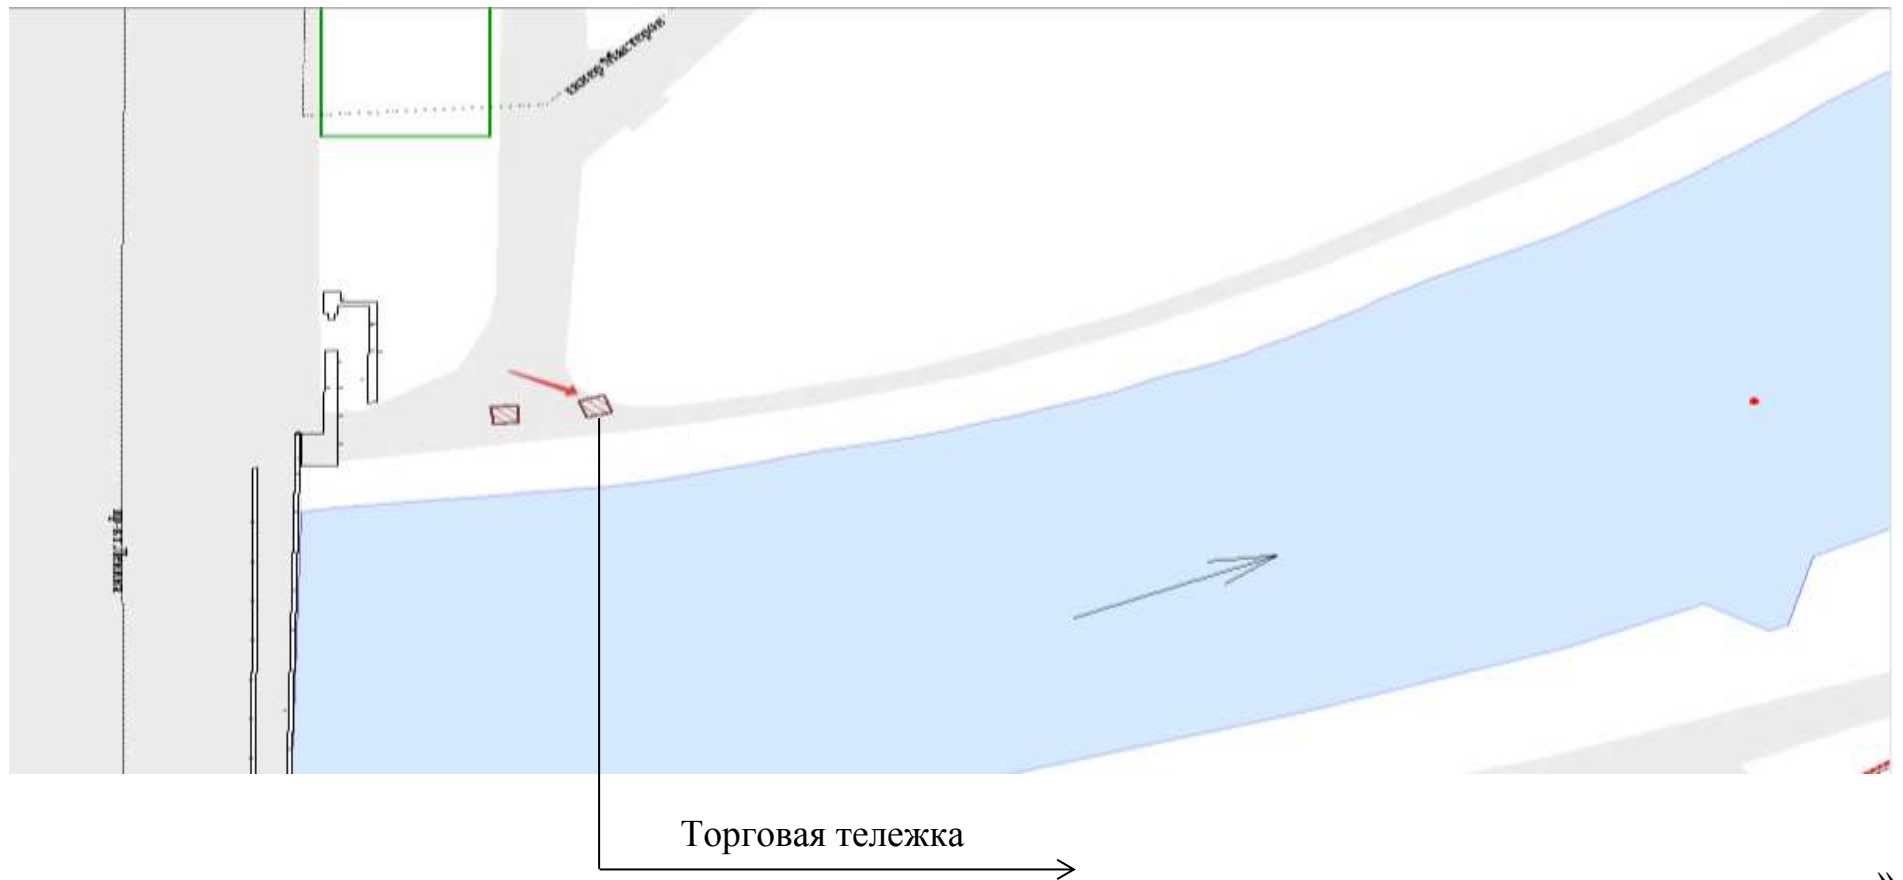

Приложение 2
к постановлению
Администрации города Иванова
от 20.04.2023 № 776


«Графическая схема № 1 размещения круглогодичного нестационарного кафе
(продовольственные товары (оказание услуг общественного питания))
площадью 55 кв. м, по адресу: г. Иваново, пр. Шереметевский, у д. 11

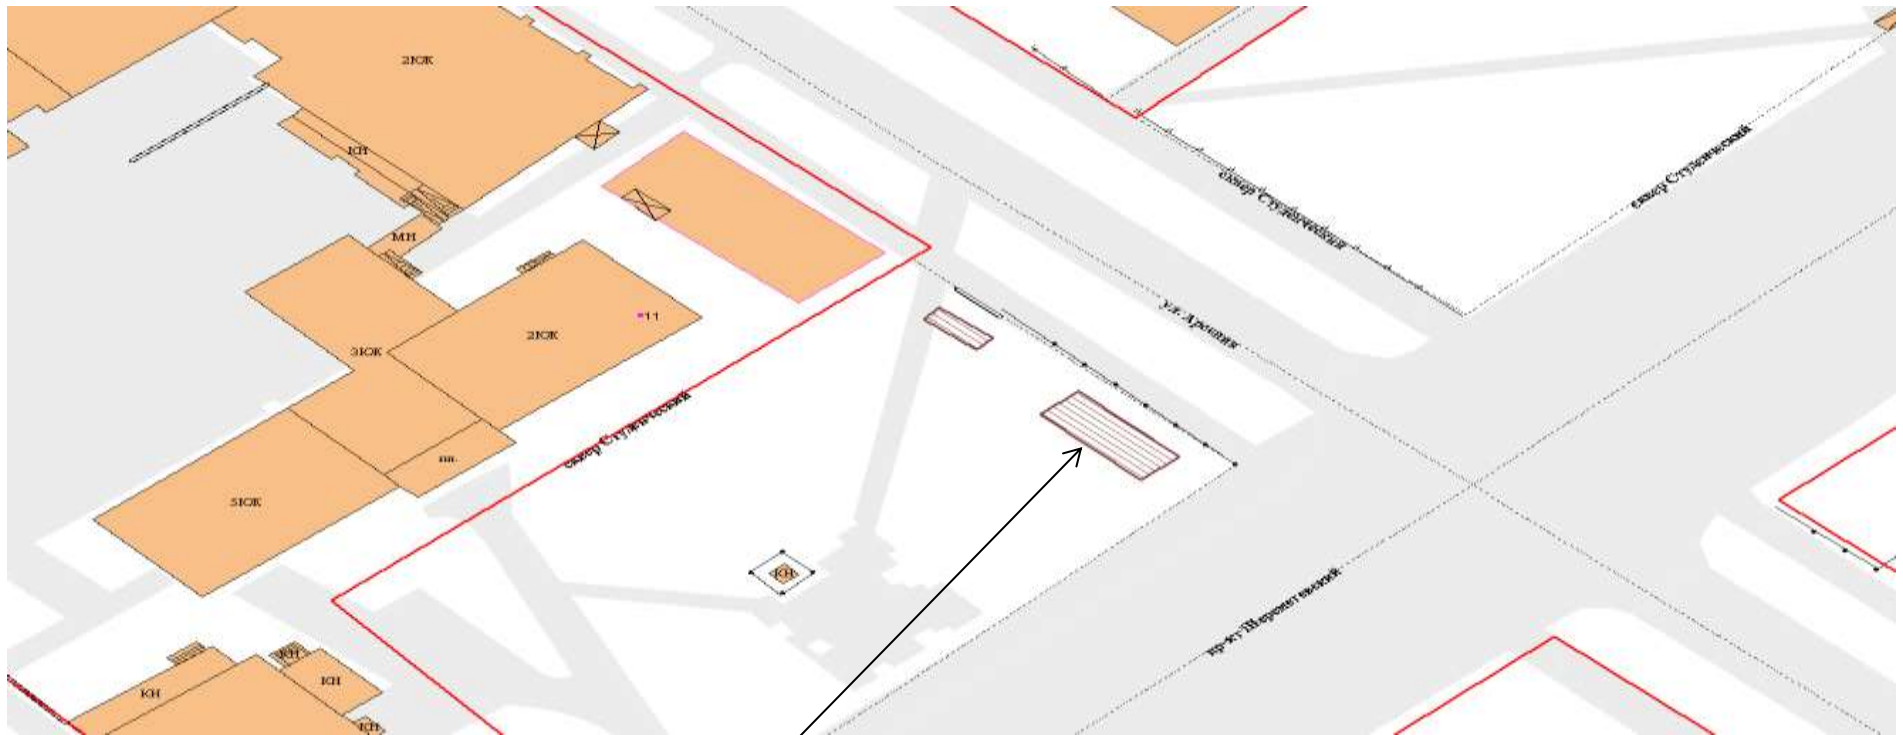

Круглогодичное нестационарное кафе

Приложение 3
к постановлению
Администрации города Иванова
от 20.04.2023 № 776

«Графическая схема № 5 размещения автомагазина (продовольственные товары (оказание услуг общественного питания)) площадью 16 кв. м, по адресу:
г. Иваново, пр. Шереметевский, у д. 11

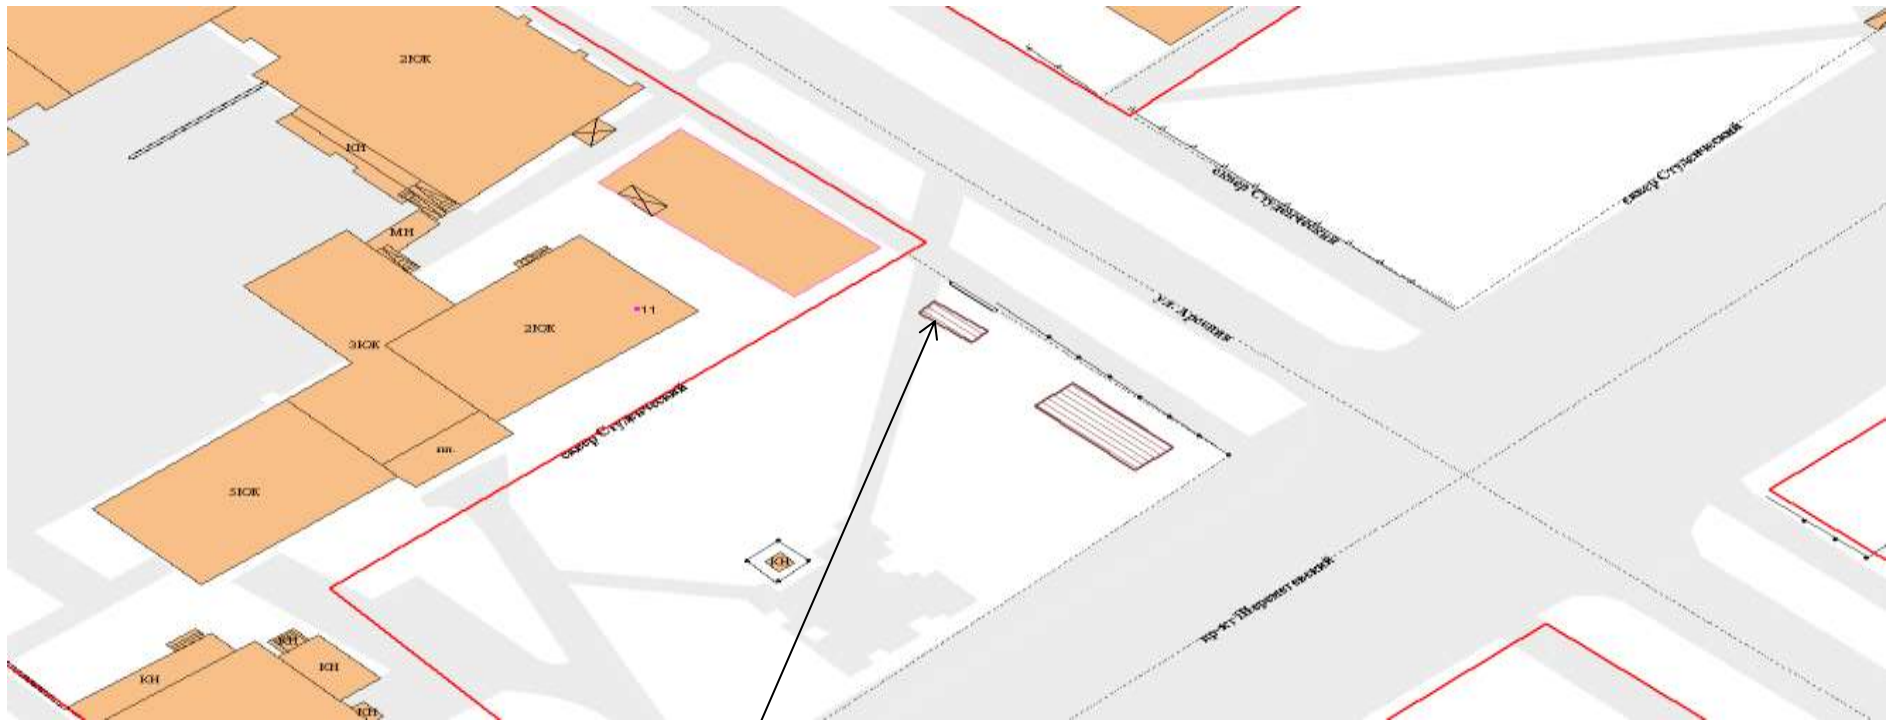

Автомагазин с оказанием
услуг общественного питания