


Схема прилегающей территории
детского сада общеобразовательного вида №83
по адресу: г. Иваново, ул. Генкиной, д.37. М 1:1000

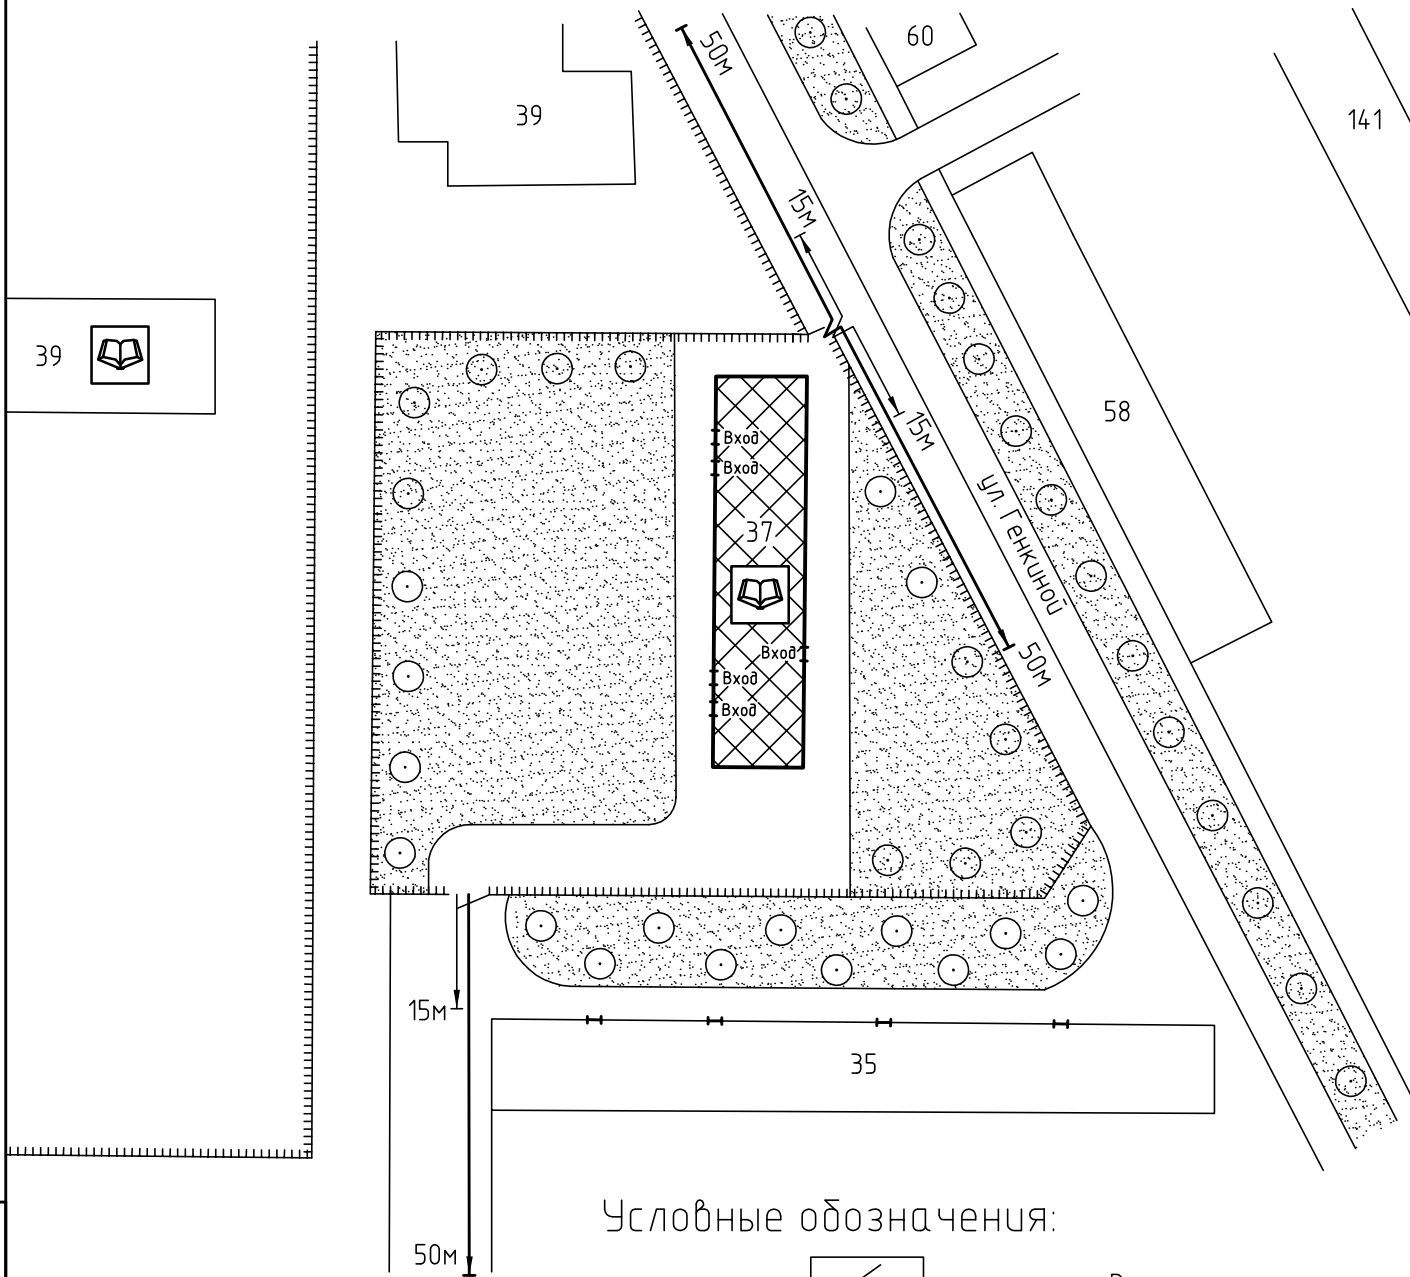

Условные обозначения:



Организации и объекты от которых определяется расстояние.



Объект торговли.



Объект общественного питания.



Детские и образовательные учреждения.




Объект здравоохранения.



Окружающая застройка.




Ограждение прилегающей территории.

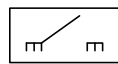

Ворота.




Расстояние 50м.

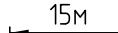


Расстояние 15м.




Дороги, тротуары.

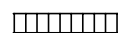

Пешеходный переход.

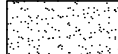

Газон.

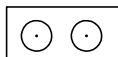

Деревья групповой посадки.

ООО "АКБ СТАЛЬ" _____ 2013

Составил: _____

Инв. № подл. Подп. и дата. Взам. инв. №