


Масштаб 1:1000

Условный номер части земельного участка: 37:24:040226:12, 37:24:040226:25, 37:24:040226:29, 37:24:040226:9, 37:24:040226:24

Проектная площадь сервитута (части земельного участка): 307,55 кв.м.

Кадастровый квартал: 37:24:040226

Система координат: местная г. Иваново

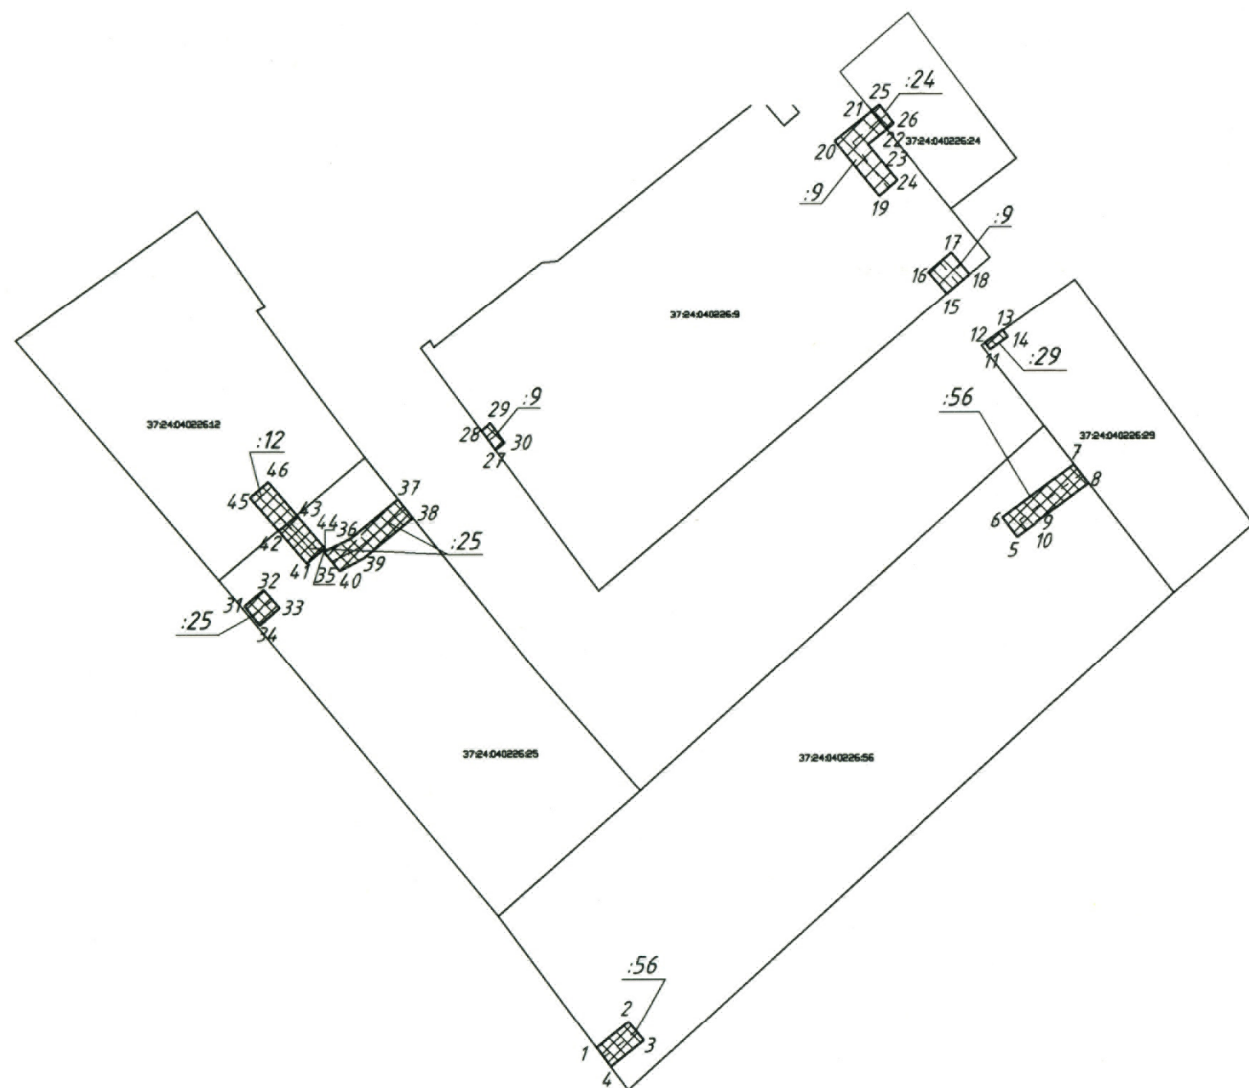

Обозначение характерных точек границ	Координаты	
	X	Y
1	594,52	-740,56
2	598,86	-735,23
3	595,76	-732,71
4	591,30	-738,18
5	679,83	-669,77
6	683,10	-672,21
7	691,97	-660,26
8	688,81	-657,82
9	682,28	-666,61
10	682,23	-666,57
11	713,37	-671,20
12	712,39	-675,01
13	714,51	-672,02
14	711,22	-674,18
15	720,69	-681,41
16	724,40	-684,50
17	727,68	-680,62
18	723,98	-677,53
19	737,16	-692,76
20	746,35	-700,19
21	751,39	-693,94
22	748,28	-691,44
23	745,76	-694,56
24	739,74	-689,70
25	752,43	-692,67
26	749,26	-690,23
27	694,73	-757,13
28	697,97	-759,48
29	699,19	-757,98
30	695,94	-755,64
31	668,70	-799,28
32	671,42	-796,05
33	668,40	-793,43
34	665,48	-796,75
35	675,83	-788,84
36	681,35	-793,53
37	683,92	-790,46
38	678,42	-785,79
39	677,76	-785,96
40	680,03	-781,49
41	686,53	-773,51
42	683,40	-771,02
43	676,66	-779,29
44	674,62	-783,30
45	686,85	-798,21
46	689,44	-795,15

Условные обозначения:

▨ Образуемая часть земельного участка (сервитут)

— Граница учтенного земельного участка

— Ось подземного газопровода

:2 Кадастровый номер земельного участка