



Схема прилегающей территории Ивановского православного богословного института Св.Апостола Иоанна Богослова  
 по адресу: г. Иваново ул.Рабфаковская, д.12/95. М 1:1000

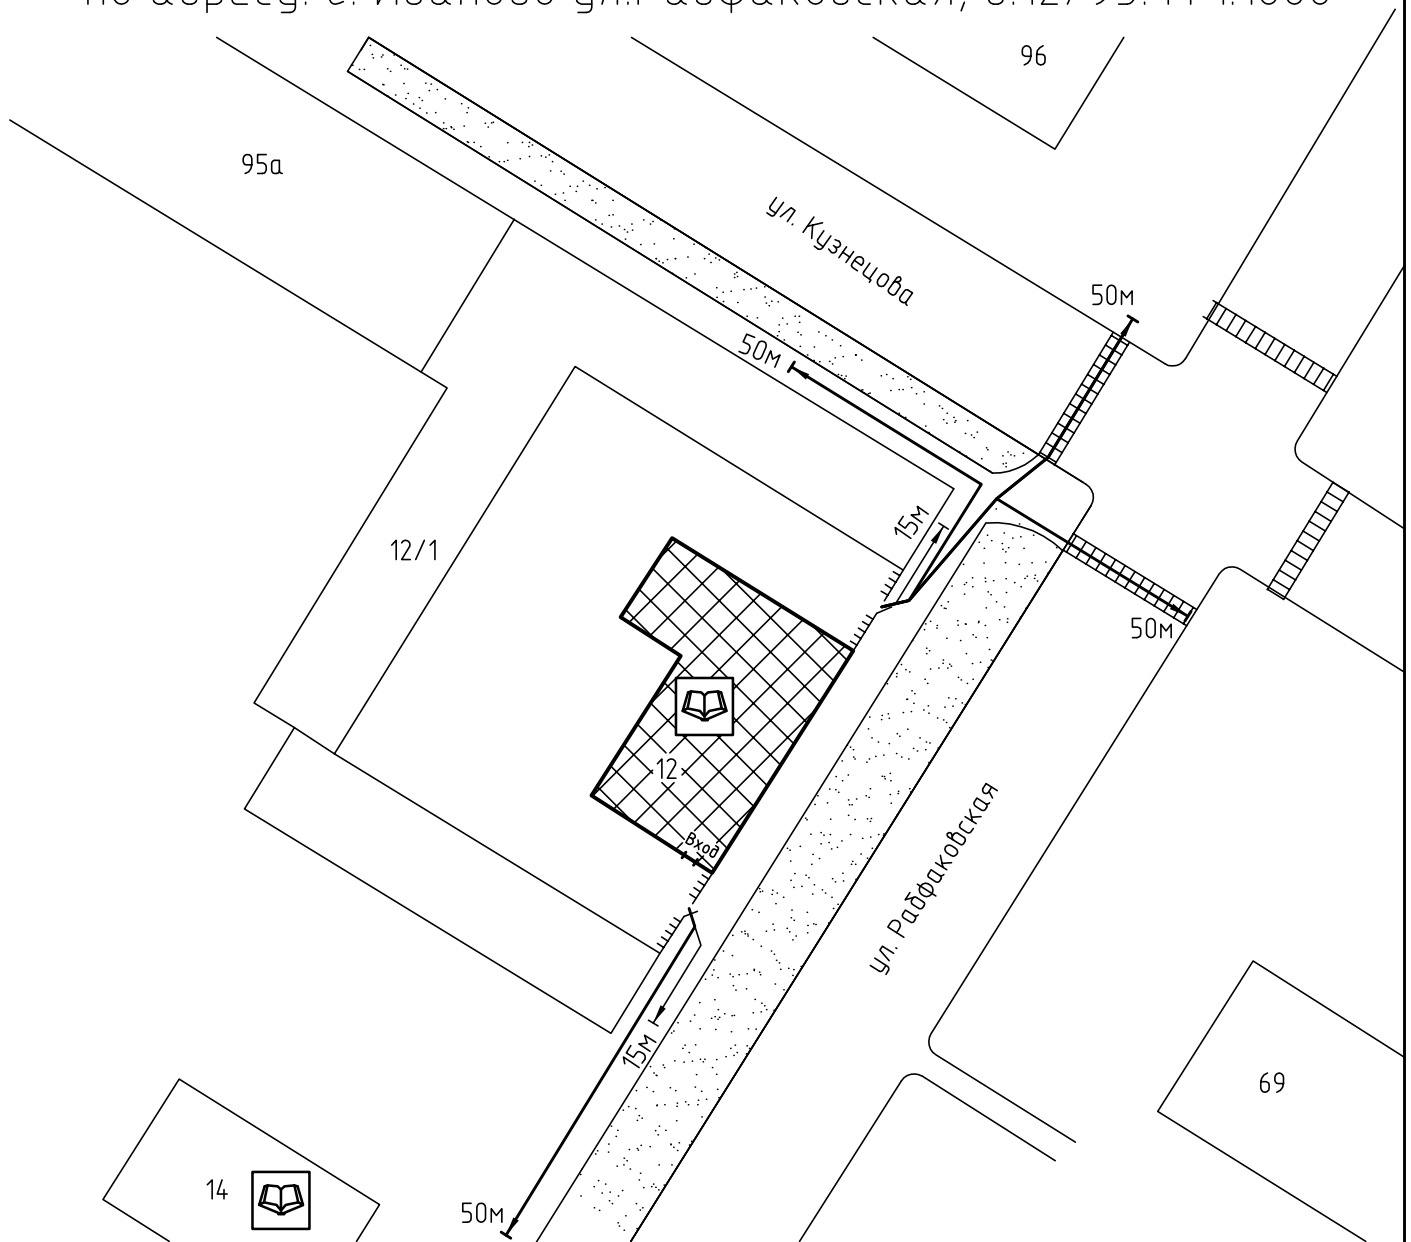

Условные обозначения:

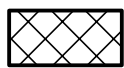

Организации и объекты от которых определяется расстояние.




Объект торговли.




Объект общественного питания.




Детские и образовательные учреждения.

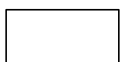


Окружающая застройка.

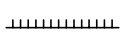

Ограждение прилегающей территории.

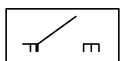


Ворота.

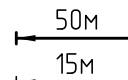


Расстояние 50м.




Расстояние 15м.

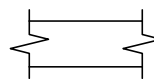


Дороги, тротуары.

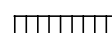

Пешеходный переход.

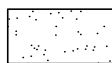

Газон.

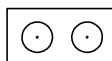

Деревья.