



Схема прилегающей территории Школы №65
по адресу: г. Иваново ул.Шувандиной, д.95. М 1:1000

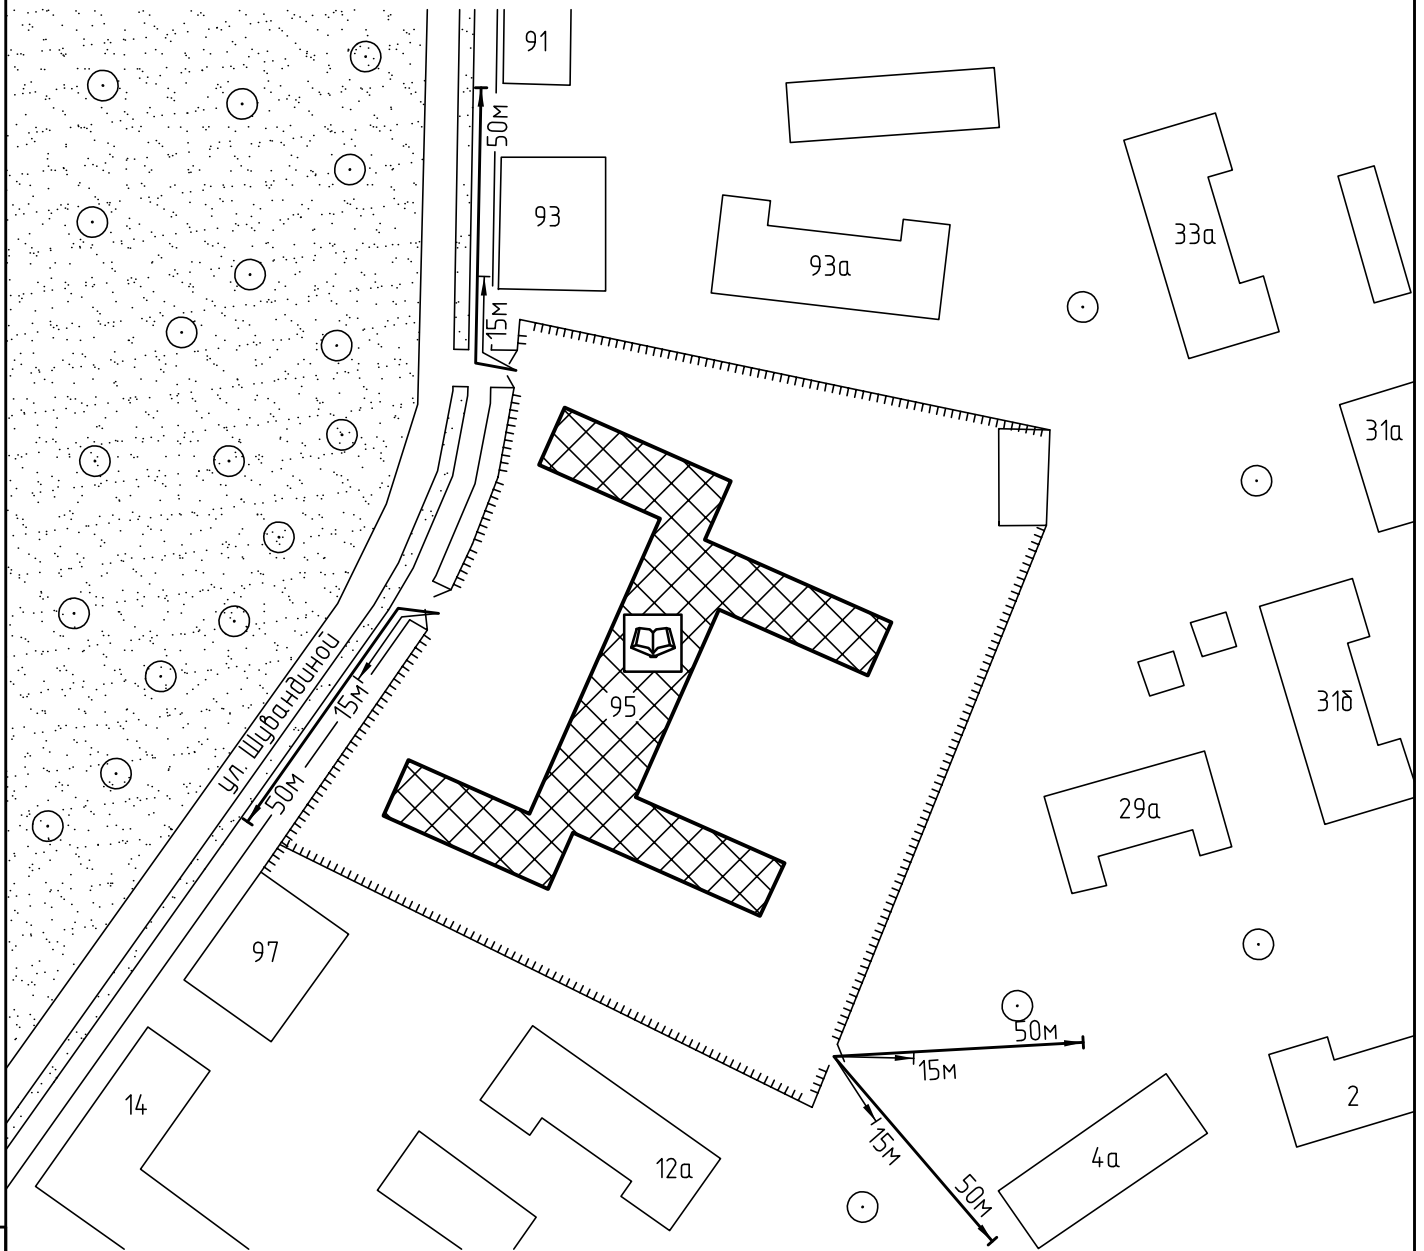

Условные обозначения:

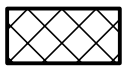

Организации и объекты от которых определяется расстояние.



Объект торговли.




Объект общественного питания.



Детские и образовательные учреждения.



Окружающая застройка.

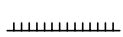

Ограждение прилегающей территории.



Ворота.

50м




Расстояние 50м.

15м




Расстояние 15м.

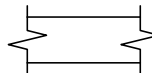


Дороги, тротуары.



Пешеходный переход.

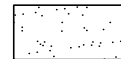

Газон.

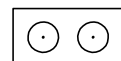

Деревья.