



Схема прилегающей территории Муниципального бюджетного учреждения детско-юношеской спортивной школы №1
 по адресу: г. Иваново ул.Пушкина, д.28. М 1:1000

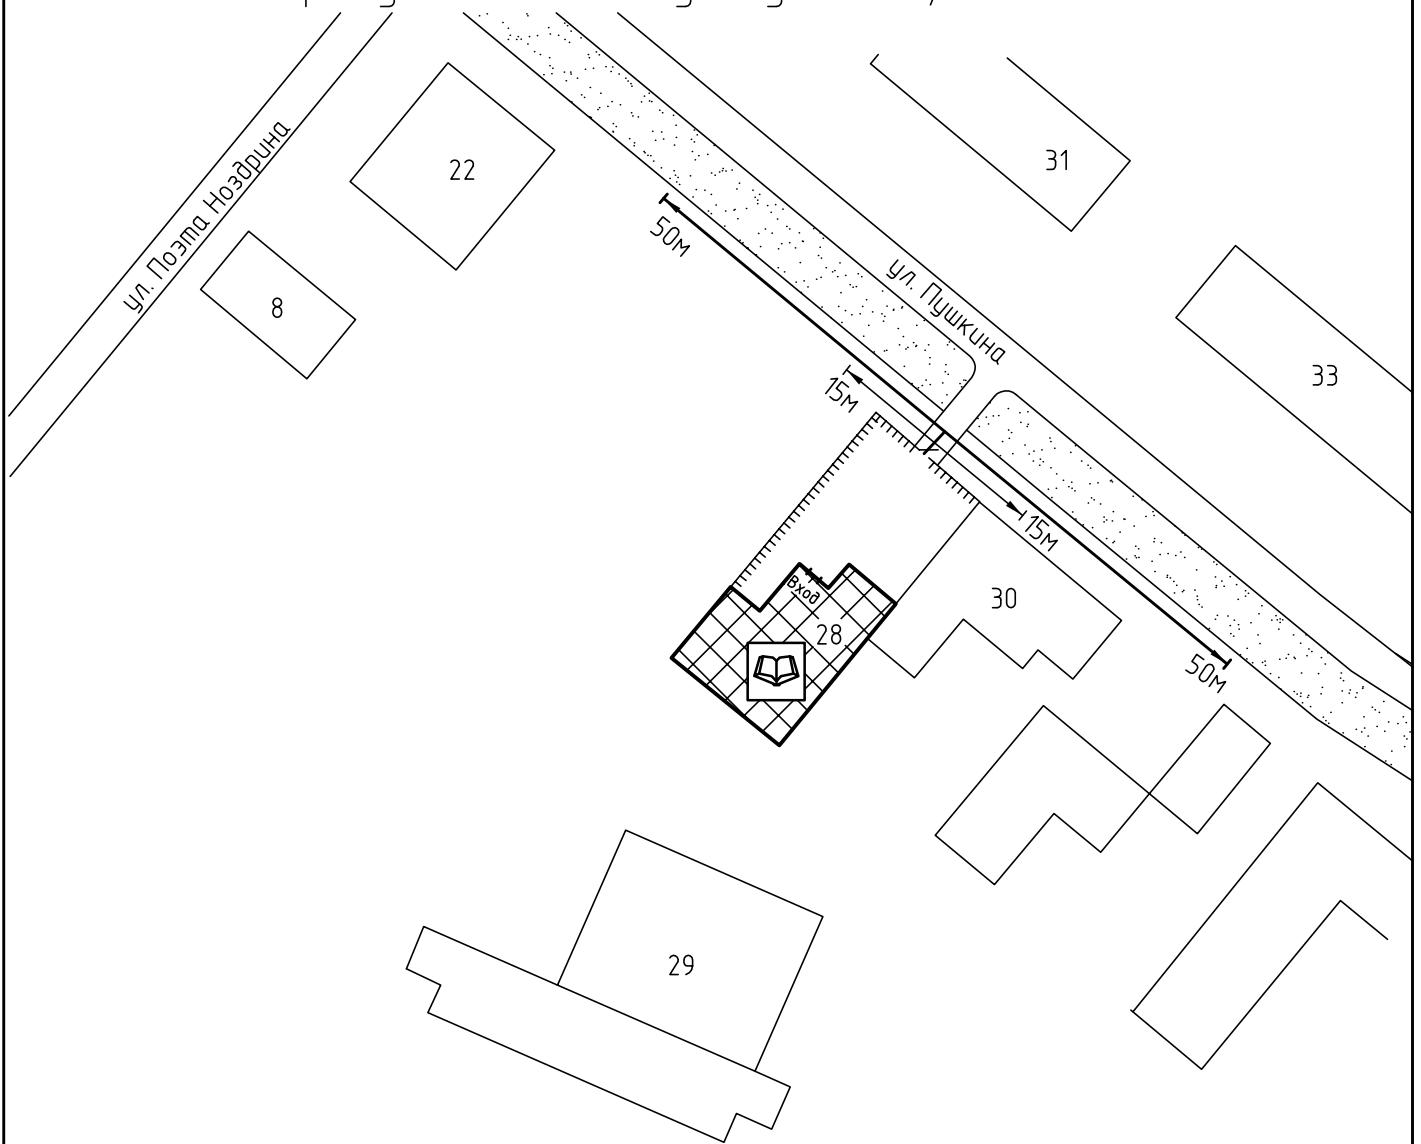

Условные обозначения:

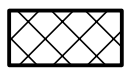

Организации и объекты от которых определяется расстояние.



Объект торговли.




Объект общественного питания.




Детские и образовательные учреждения.




Окружающая застройка.

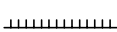

Ограждение прилегающей территории.

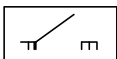


Ворота.

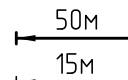


Расстояние 50м.


Расстояние 15м.

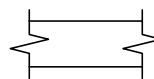


Дороги, тротуары.

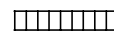

Пешеходный переход.

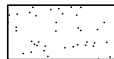

Газон.

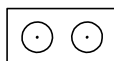

Деревья.