



Схема прилегающей территории  
 ООО "Центр функциональной и эстетической стоматологии"  
 по адресу: г. Иваново пер. Конспиративный, д.7, М 1:1000.

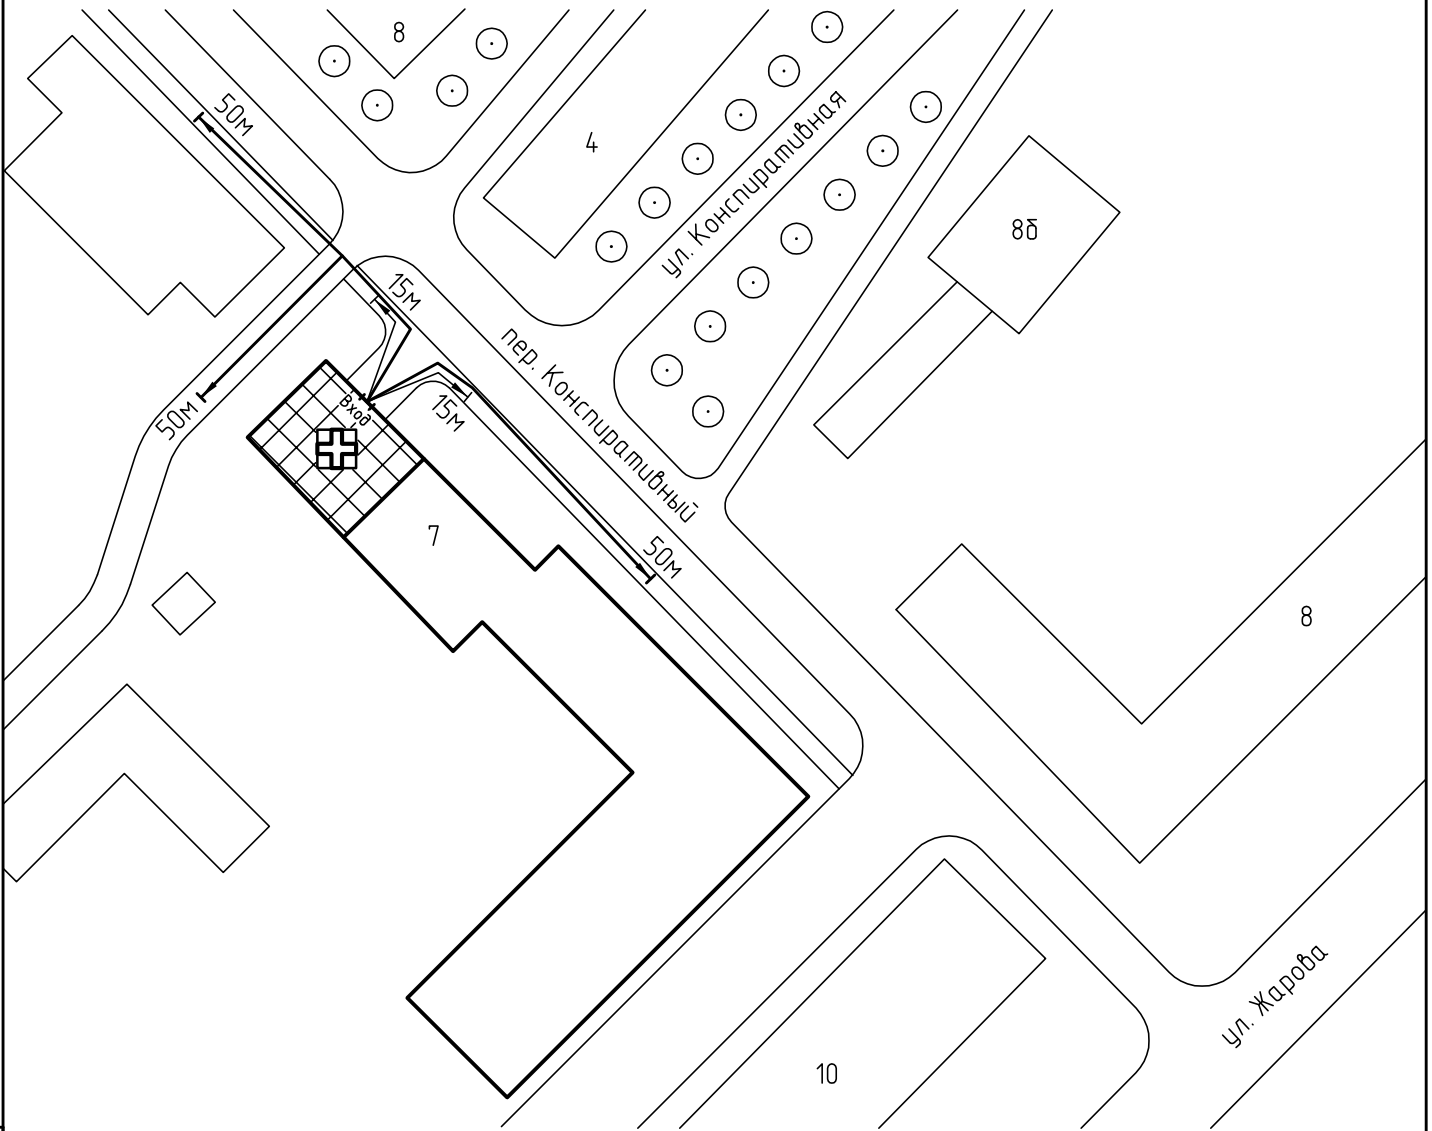

Условные обозначения:

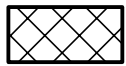

Организации и объекты от которых определяется расстояние.



Объект торговли.



Объект общественного питания.




Детские и образовательные учреждения.




Объект здравоохранения.



Окружающая застройка.

 

Ограждение прилегающей территории.

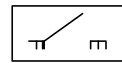


Ворота.




50м

Расстояние 50м.

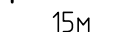


15м


Расстояние 15м.

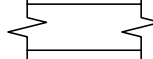


Дороги, тротуары.

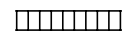

Пешеходный переход.

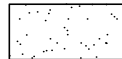

Газон.

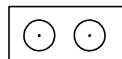

Деревья.

ООО "АКБ СТАЛЬ" \_\_\_\_\_ 2013

Составил: \_\_\_\_\_

Взам. инв. №

Подп. и дата

Инв. № подл