



Схема прилегающей территории Детского сада №102
 по адресу: г. Иваново ул.Самойлова, д.19. М 1:1000

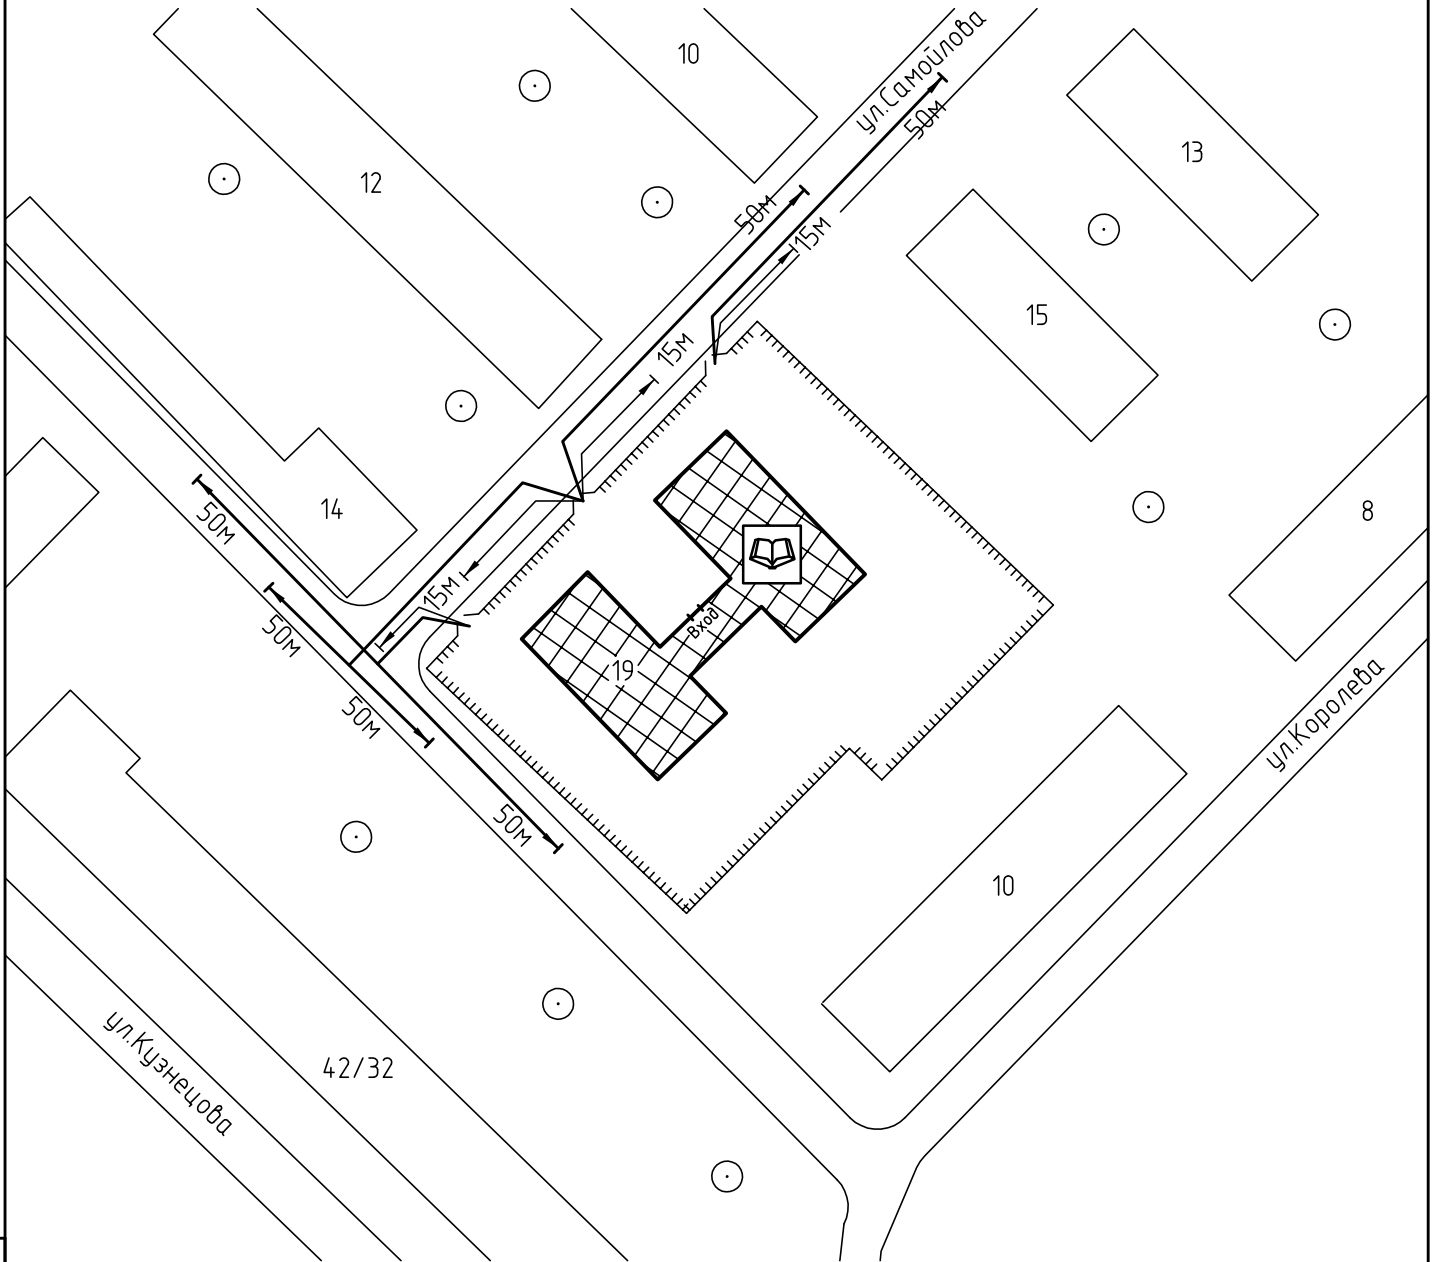

Условные обозначения:

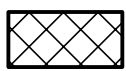

Организации и объекты от которых
 определяется расстояние.



Объект торговли.




Объект общественного
 питания.




Детские и образовательные
 учреждения.



Окружающая застройка.

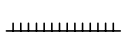


Ограждение прилегающей
 территории.

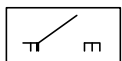

Ворота.

50м

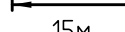


Расстояние 50м.


15м




Расстояние 15м.

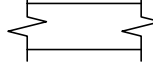


Дороги, тротуары.

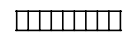

Пешеходный переход.

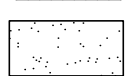

Газон.

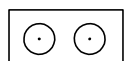

Деревья .