



Схема прилегающей территории центра семейной
стоматологии "Здравушка"
по адресу: г. Иваново ул. Степанова, д.3. М 1:1000.

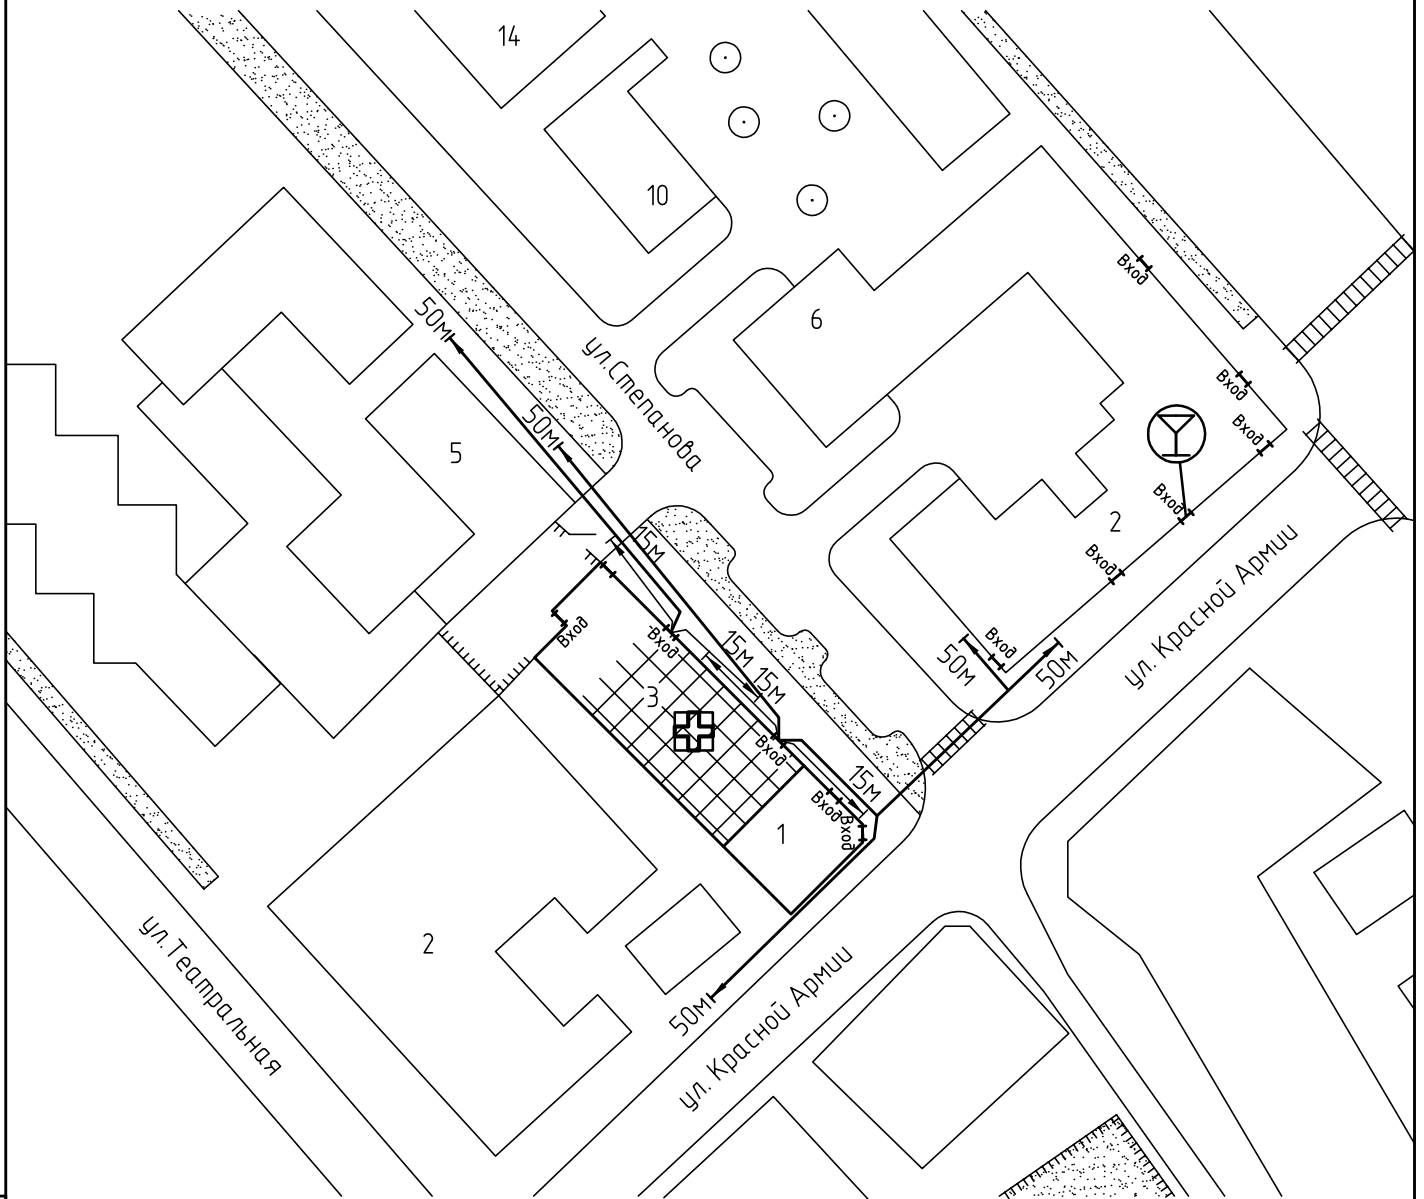

Условные обозначения:

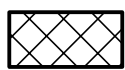

Организации и объекты от которых определяется расстояние.



Объект торговли.




Объект общественного питания.



Детские и образовательные учреждения.




Окружающая застройка

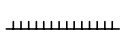


Ограждение прилегающей территории.




Объект здравоохранения

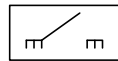

50м

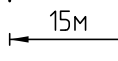

15м

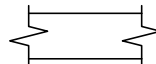


Ворота.


Расстояние 50м.

Расстояние 15м.


Дороги, тротуары.

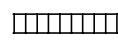

Пешеходный переход.

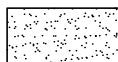

Газон.

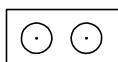

Деревья групповой посадки.

ООО "АКБ СТАЛЬ" _____ 2013

Составил: _____

Взам. инв. №

Подп. и дата

Инв. № подл