

Согласовано:  
 Начальник управления благоустройства Администрации города Иванова  
 / С.Н. Бобышев /

Схема понижения бортового камня при устройстве схода с тротуара на проезжую часть


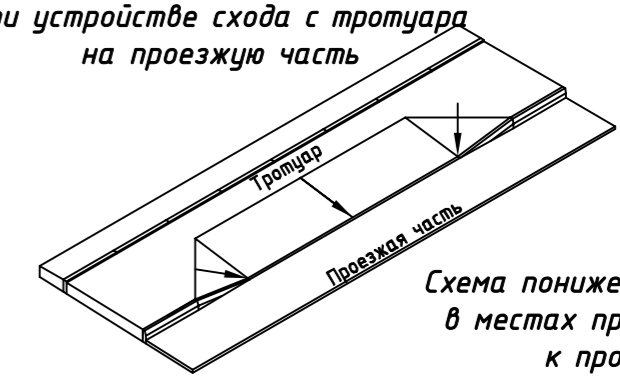


Схема понижения бортового камня в местах примыкания тротуара к проезжей части

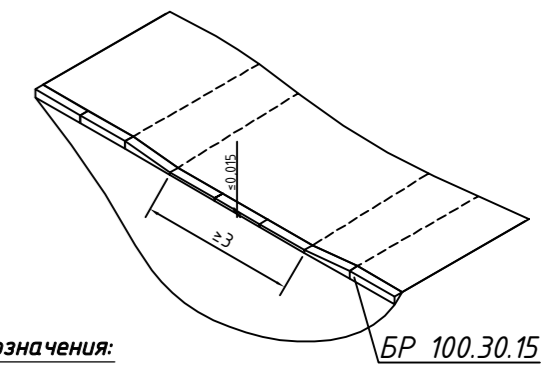


Условные обозначения:

- - - - - ось проектируемой автодороги;
- установка бортового камня БР 100.30.15;
- - - - - установка бортового камня БР 100.20.8;
- - - - - кромка тротуара;
- - - - - проектируемое пешеходное ограждение (ограничивающее)
- установка бортового камня БР 100.45.15
- дорожная одежда по Типу 1;
- дорожная одежда по Типу 2;
- дорожная одежда по Типу 3;
- дорожная одежда по Типу 4;
- 1.150) — нанесение разметки
- устройство газона

Примечания:


1. Размеры на чертеже указаны в метрах

**ВНИМАНИЕ!**  
 Перед началом земляных и планировочных работ вызвать представителей организаций, эксплуатирующих инженерные коммуникации

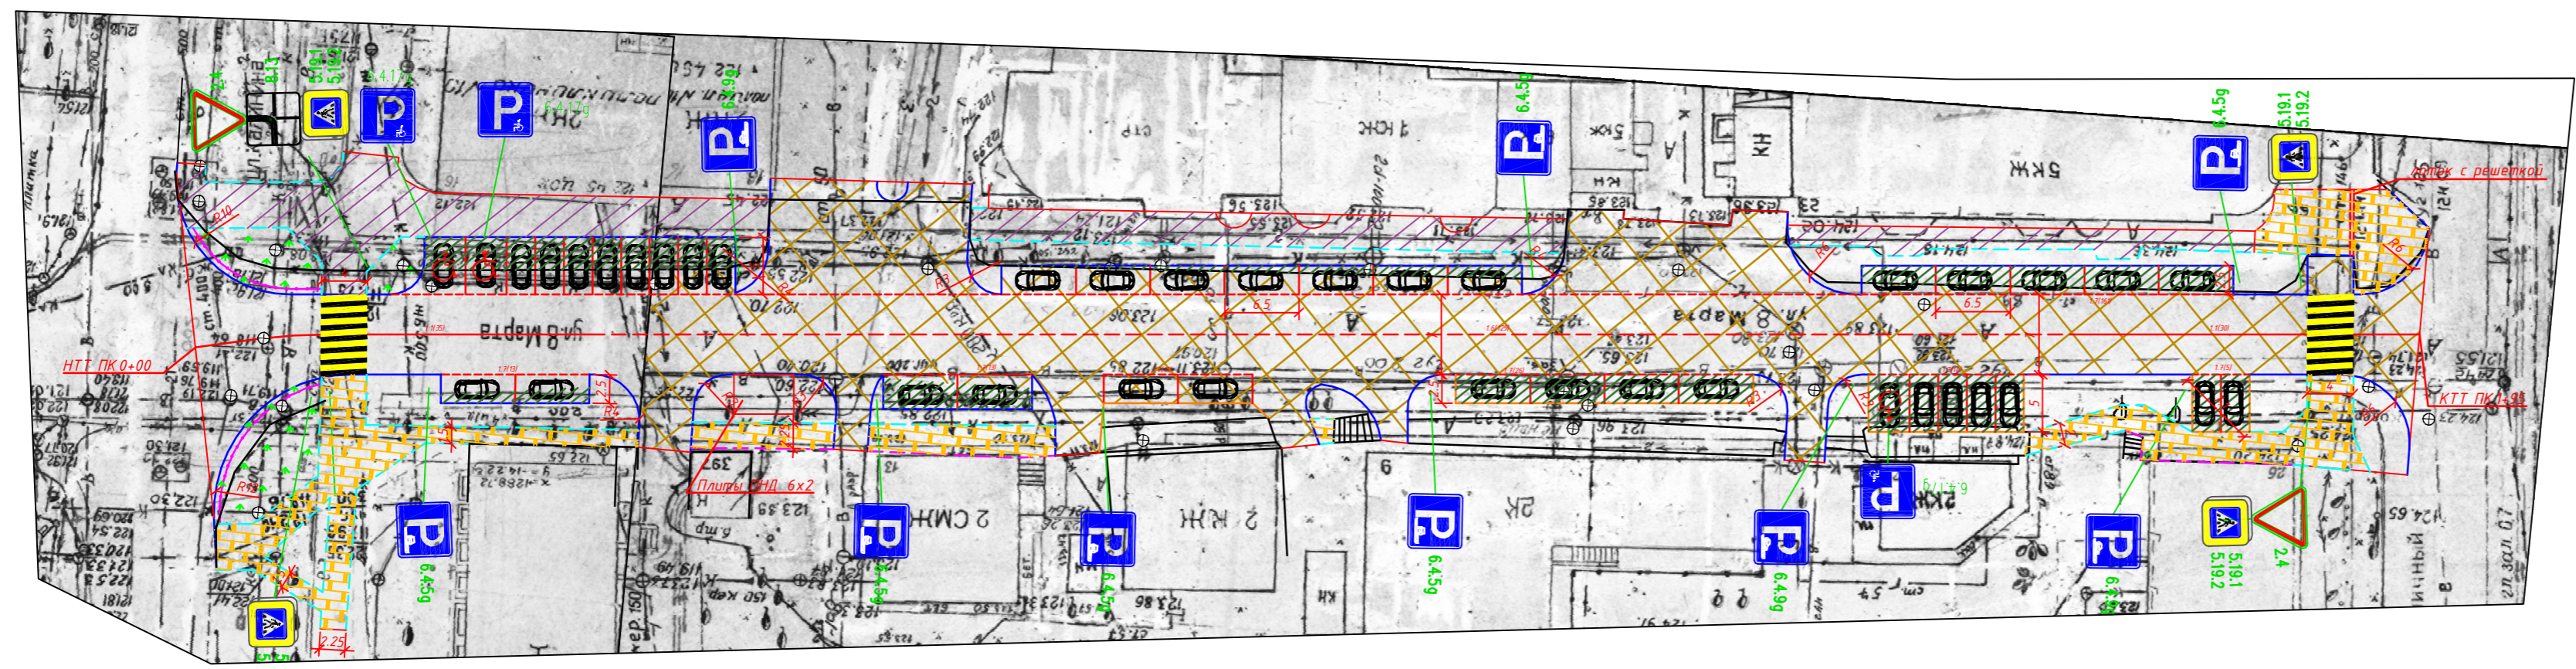

Тип 1


Асфальтобетон марки А 16ВЛ по ГОСТ 58406.2-2020 на битуме БНД 70/100 по ГОСТ 33133-2014 - 0,05 м  
 Выравнивающий слой из асфальтобетона марки А5ВЛ по ГОСТ 58406.2-2020 на БНД 70/100 по ГОСТ 33133-2014  
 Фрезерование существующего асфальтобетонного покрытия  
 Существующая дорожная одежда (покрытие - асфальтобетон)

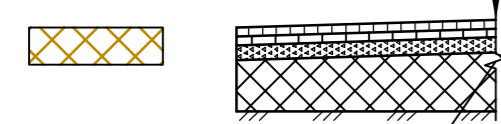

Устройство битумной ленты на стыках асфальтобетона


Тип 2

Асфальтобетон марки А 16ВЛ по ГОСТ 58406.2-2020 на битуме БНД 70/100 по ГОСТ 33133-2014 - 0,05 м  
 Нижний слой из асфальтобетона марки АЗНН по ГОСТ 58406.2-2020 на БНД 70/100 по ГОСТ 33133-2014 - 0,05 м  
 Выравнивающий слой из щебня М-800  
 фр. 16-31,5 мм по ГОСТ 32703-2014 - 0,25 м  
 Прослойка из георешетки Ультростаб Про 50-50/40

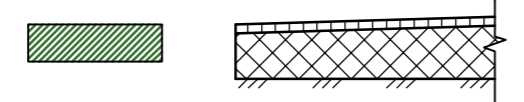


Тип 3

Асфальтобетон марки А 5ВЛ по ГОСТ 58406.2-2020 на битуме БНД 70/100 по ГОСТ 33133-2014 - 0,04 м  
 на выравнивающем слое из а / в гранулята  
 Выравнивающий слой из щебня М-800  
 фр. 8-16 мм по ГОСТ 32703-2014

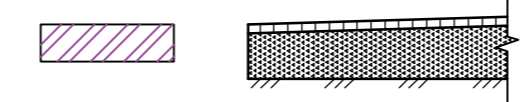

Тип 4

Брусчатка вибропресованная - 0,08 м  
 Пескоцементная смесь - 0,05 м  
 Геотестиль марки Ультростаб Про 40/40  
 Слой из щебня М-800 - 0,12 м  
 фр. 16-31,5 мм по ГОСТ 32703-2014

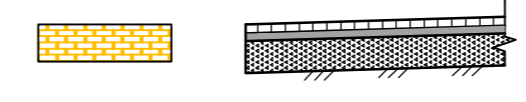

Согласовано  
 Инв.№, подл.  
 Подпись и дата  
 Взам. инв.№.

					06-1-01/14-03- ПЗ				
					"Ремонт автомобильных дорог общего пользования местного значения городского округа Иваново" Округ 8. Ул. 8 Марта (от ул. Калинина до пер. Пограничный)				
Изм.	Колуч.	Лист	№ док.	Подп.	Дата	Автомобильная дорога	Стадия	Лист	Листов
							П	1	1
ГИП	Симонов				10.21	Детальный план М1:500	ИП "Симонов Р.В."		