



СХЕМА РАСПОЛОЖЕНИЯ ЗЕМЕЛЬНОГО УЧАСТКА ПО АДРЕСУ: ГОРОД ИВАНОВО, УЛИЦА 9-Я СОСНЕВСКАЯ, ДОМ 99
 ДЛЯ ИНДИВИДУАЛЬНОГО ЖИЛИЩНОГО СТРОИТЕЛЬСТВА
 М 1:500

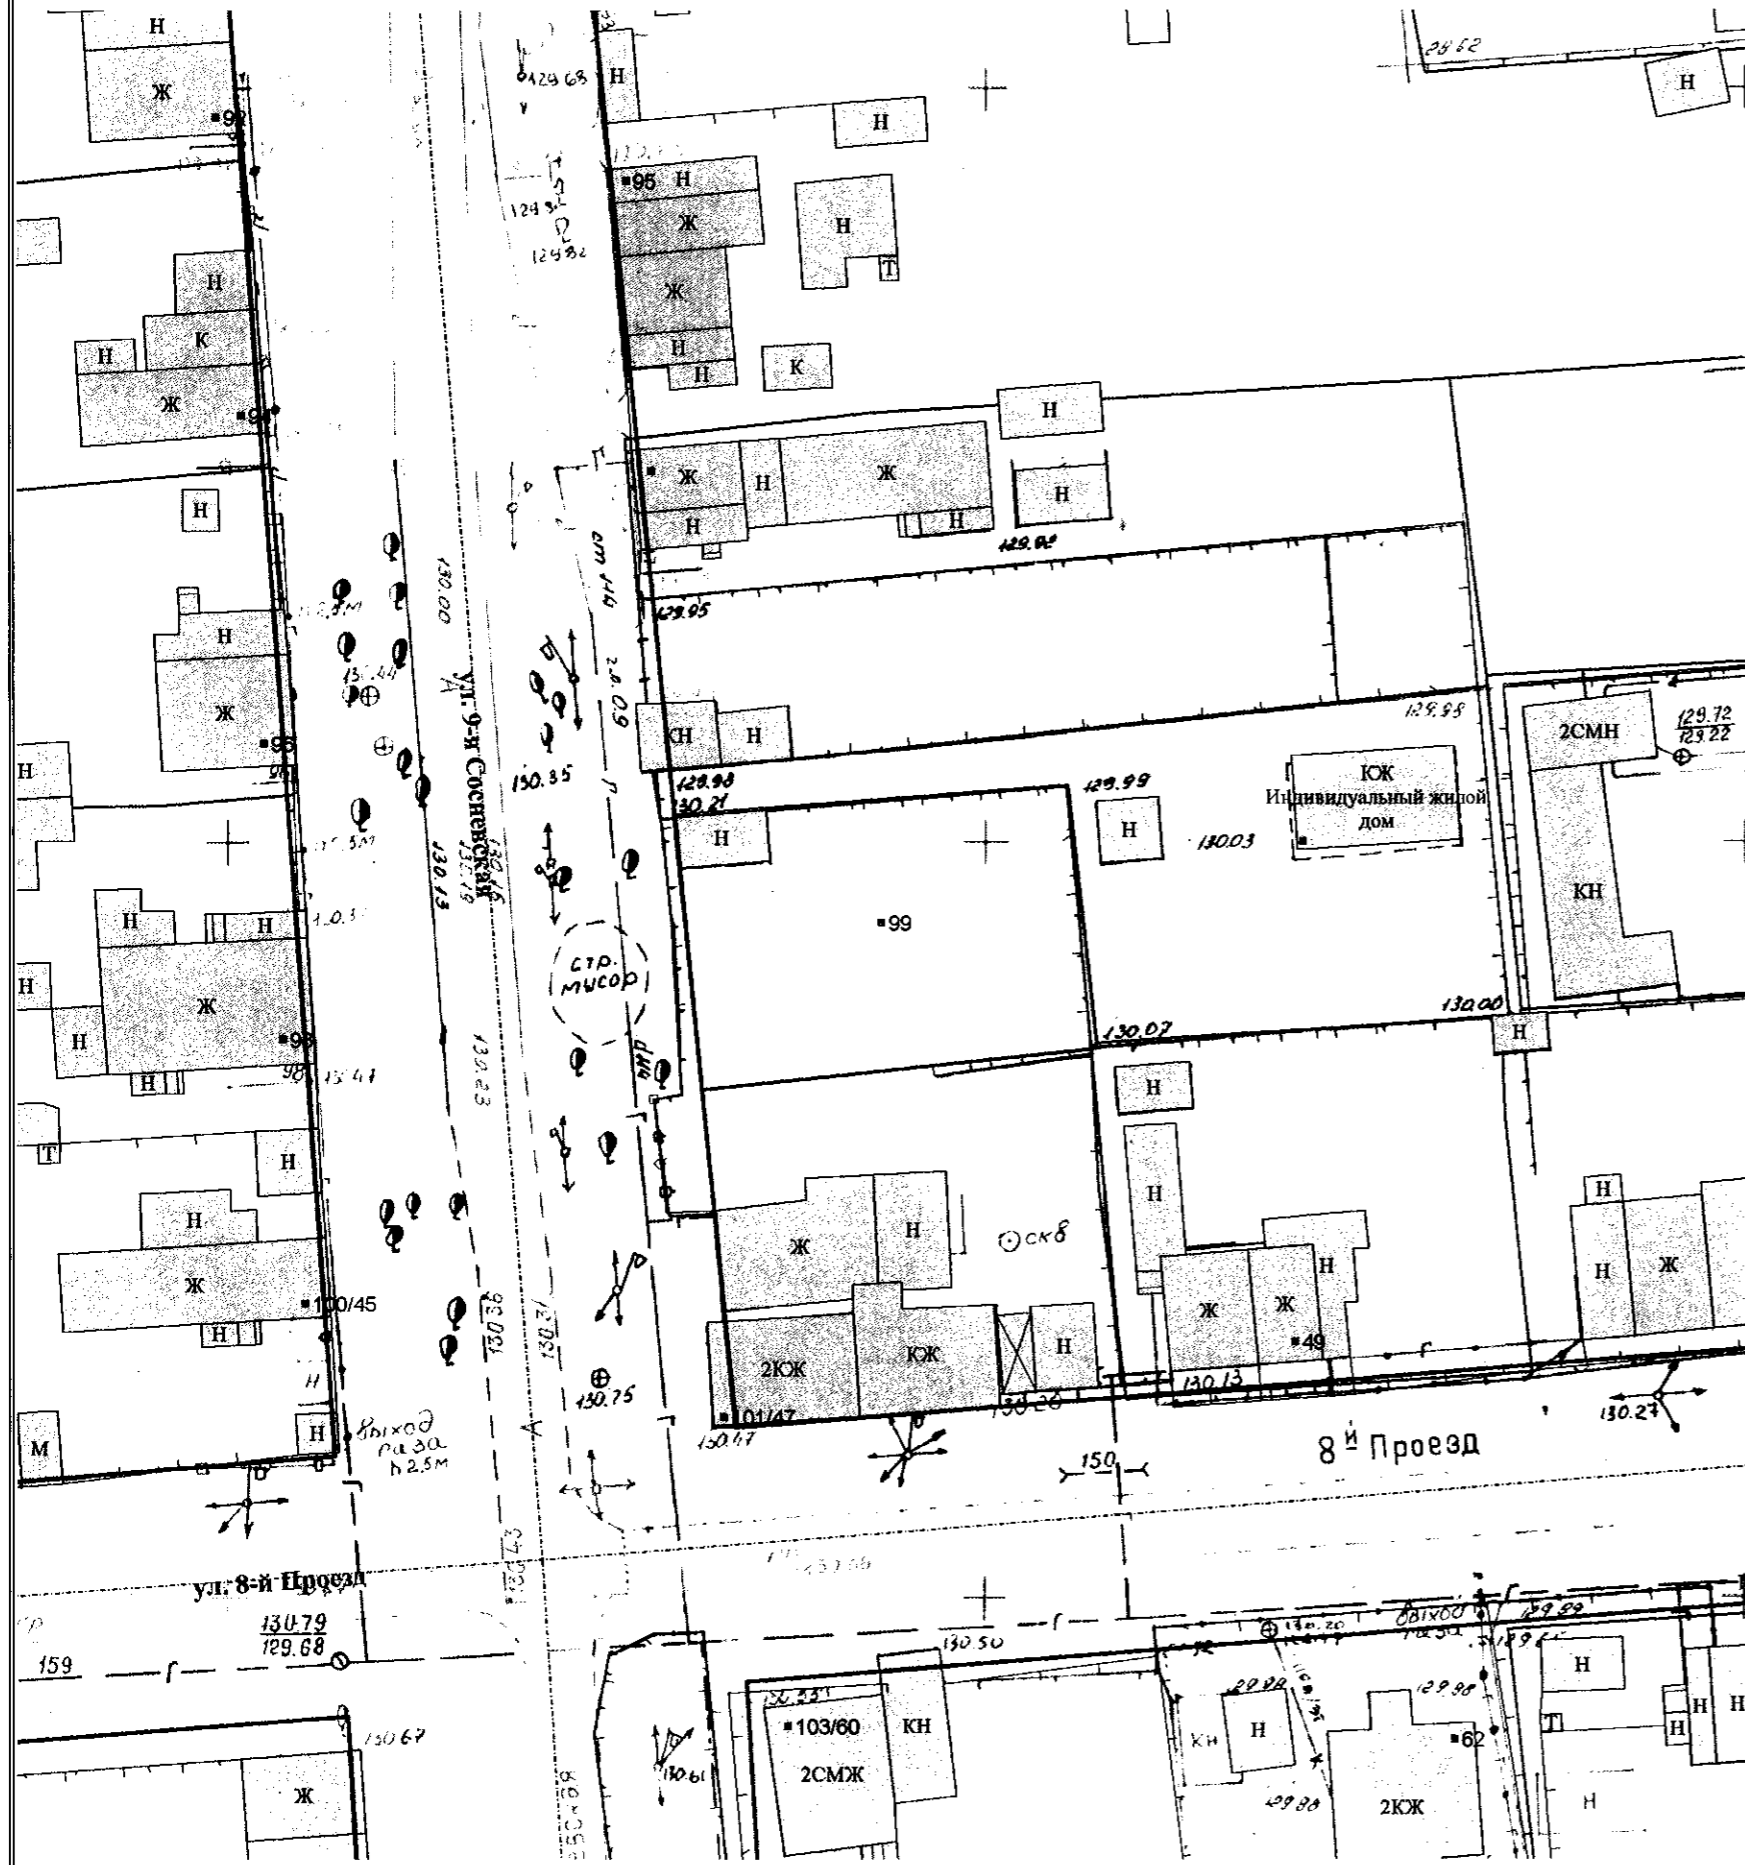

СИТУАЦИОННЫЙ ПЛАН
 М 1:2000

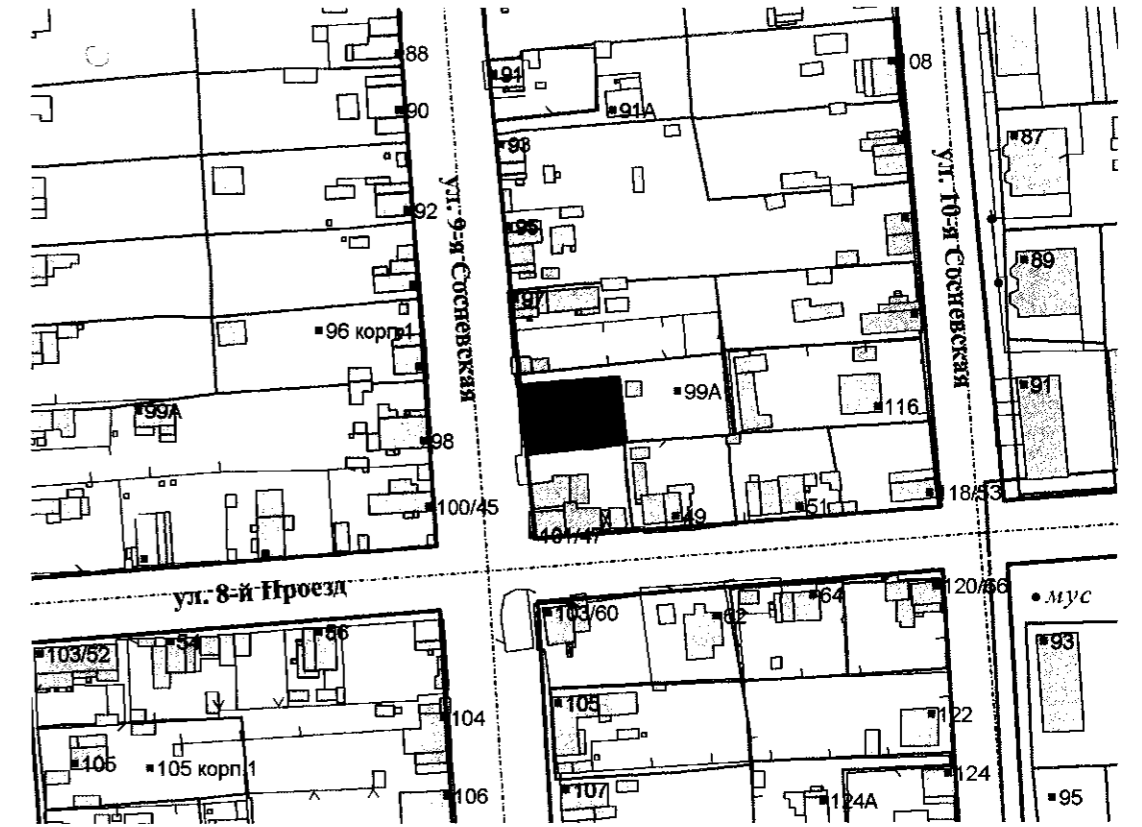

| | Примечание | Подпись |
|--|--------------------|--------------------|
| Р.В. Базулин Начальник ПТО филиала АО "Газпром газораспределение в г. Иваново и Ивановском районе" | <i>Согласовано</i> | <i>[Signature]</i> |
| П.Е. Башигин Начальник транспортного центра технической эксплуатации телекоммуникаций г. Иваново Филиала во Владимирской и Ивановской областях ПАО "Ростелеком" | <i>Согласовано</i> | <i>[Signature]</i> |
| Д.М. Зюкин Главный инженер МУП "САЖХ города Иваново" | <i>Согласовано</i> | <i>[Signature]</i> |
| А.Е. Калибин Начальник управления высоковольтных сетей филиала "Ивэнерго" ПАО "МРСК Центра и Приволжья" | <i>Согласовано</i> | <i>[Signature]</i> |
| Т.Г. Кузнецова Инженер ПТО АО "Ивгортеплоэнерго" | <i>Согласовано</i> | <i>[Signature]</i> |
| М.Н. Ладаев Главный специалист группы подключений ИВ ГТС филиала "Владимирский" ПАО "Т Плюс" | <i>Согласовано</i> | <i>[Signature]</i> |
| О.Н. Лобанова Начальник ПТО АО "Водоканал" | <i>Согласовано</i> | <i>[Signature]</i> |
| С.Ю. Петрова Начальник отдела технологического присоединения АО "Ивгорэлектросеть" | <i>Согласовано</i> | <i>[Signature]</i> |