


Ситуационный план М 1:1000

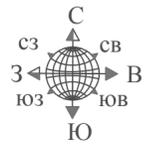

граница благоустройства  
дворовой территории дома №79



Условные обозначения:


- граница благоустройства дворовой территории
- мет. газонное ограждение h-0.5м
- жилой дом (существ.)
- проезд (а/б покрытие - ремонт)
- грунто-щебеночная смесь (тротуары)
- песчаное покрытие детской площадки
- газон (восстановление)
- бордюрный камень на площадках
- скамейка со спинкой
- скамейка без спинки
- урна

Общие указания

1. Площадь благоустройства составит 1382 м<sup>2</sup>.
2. При строительстве максимально сохранить существующие зеленые насаждения.

И/№ N подл. Подпись и дата. Взамен инб N

						-00-ПЗУ		
						Администрация города Иванова Благоустройство дворовой территории жилого дома по адресу: г. Иваново, ул. Демьяна Бедного, д. 79		
Изм.	Колуч.	Лист	Ндок.	Подпись	Дата	Стадия	Лист	Листов
						П	1	3
Гип	Зайцев				04.2018			
Рук.гр.ГП	Попова				04.2018			
Разработ.	Михайлова				04.2018			
Ситуационный план, М 1:1000 Схема планировочной организации земельного участка, М 1:500						"Ивановпроект"		

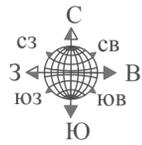


Ведомость малых архитектурных форм и переносных изделий

Поз.	Обозначение	Наименование	Кол.	Примечание
Площадка для игр детей				
1	-	Счеты на столбах	1 шт.	арт. 4232 "КСИЛ" (или аналог)
2		Детский игровой комплекс	1 шт.	арт. 5106 "КСИЛ" (или аналог)
3		Детская песочница "песочница с защитой"	1 шт.	арт. МФ-1.32 "ДиКом" (или аналог)
4		Рама для подвесных качелей Сидение пластиковое со спинкой К-1.03	1 шт.	арт. КАЧ-1.13 "ДиКом" (или аналог)
5		Качалка на пружине "Мотоцикл"	1 шт.	арт. 4112 "КСИЛ" (или аналог)
6	По всему участку			
7		Диван парковый (скамейка со спинкой)	2 шт.	арт. Д-1.2 "ДиКом" (или аналог)
8		Скамья	3 шт.	арт. С-1.3 "ДИКОМ" (или аналог)
9		Урна	4 шт.	арт. У-1.1 "ДИКОМ" (или аналог)
10		Ограждение контейнерной площадки (на 2 контейнера)	1 шт.	арт. МФ-1.45 "ДиКом" (или аналог)
11		Мет. газонное ограждение h=0.5м	62 м.п.	арт. ГО-10 "ДиКом" (или аналог)


Ведомость проездов, площадок, тротуаров

Поз. уч.	Условные изображения	Наименование	Ед. изм.	Кол.
В границах благоустройства дворовой территории:				
1		Асфальтобетонное покрытие тип 1 (для орг. площадки под мусороконтейнеры)	м <sup>2</sup>	23
2		Асфальтобетонное покрытие проезда (ремонт) тип 2	м <sup>2</sup>	390
3		Песчаное покрытие детской площадки тип 3	м <sup>2</sup>	133
4		Тротуар из груно-щебеночной смеси	м <sup>2</sup>	10
5		Бетонный бордюрный камень БР 100.20.8 ГОСТ 6665-91 (для детской площадки)	м.п.	66
6		Демонтаж металлич. ограждения мусороконтейнеров из профлиста h=2.25м	м.п.	12
7		Восстановление газона h=0,15м	м <sup>2</sup>	750

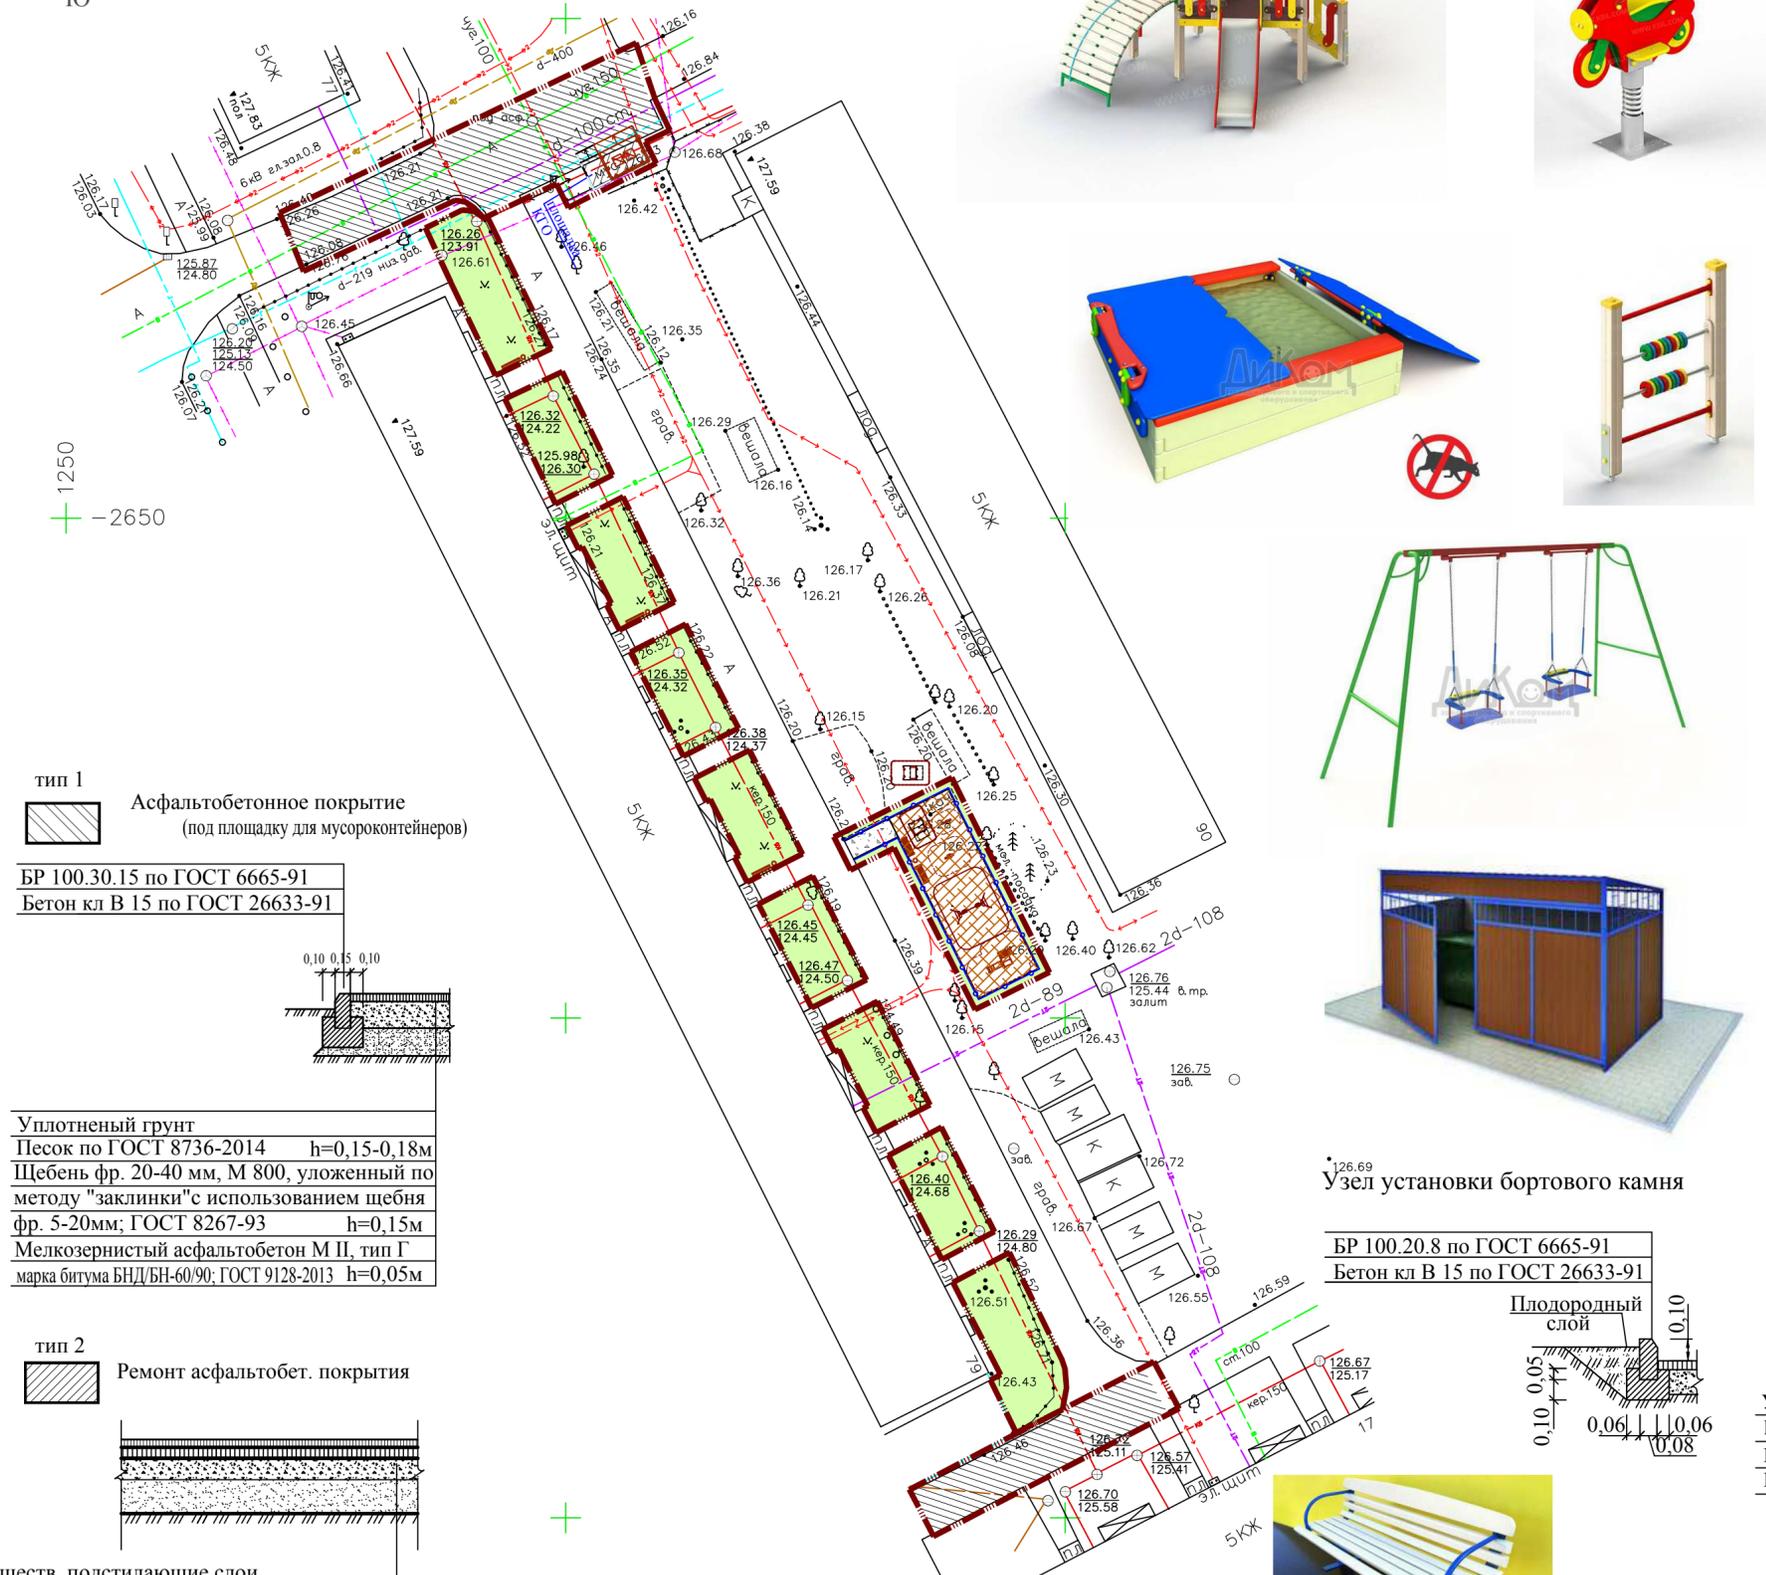


тип 1  
Асфальтобетонное покрытие  
(под площадку для мусороконтейнеров)

БР 100.30.15 по ГОСТ 6665-91  
Бетон кл В 15 по ГОСТ 26633-91

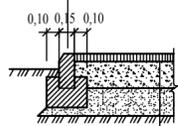

Уплотненный грунт  
Песок по ГОСТ 8736-2014 h=0,15-0,18м  
Щебень фр. 20-40 мм, М 800, уложенный по методу "заклинки" с использованием щебня фр. 5-20мм; ГОСТ 8267-93 h=0,15м  
Мелкозернистый асфальтобетон М II, тип Г марка битума БНД/БН-60/90; ГОСТ 9128-2013 h=0,05м

тип 2  
Ремонт асфальтобет. покрытия

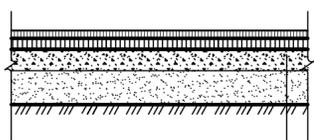

Существ. подстилающие слои  
Щебень фр. 20-40 мм, М800, ГОСТ 8267-93 h=0,08м  
Крупнозернистый асфальтобетон М II, тип Г марка битума БНД/БН-60/90; ГОСТ 9128-2013 h=0,02  
Мелкозернистый асфальтобетон М II, тип Г марка битума БНД/БН-60/90; ГОСТ 9128-2013 h=0,05м


Общие указания

1. Монтаж МАФ выполнять по рекомендациям производителей.



Узел установки бортового камня

БР 100.20.8 по ГОСТ 6665-91  
Бетон кл В 15 по ГОСТ 26633-91

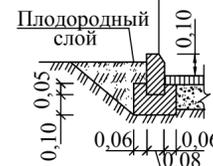

Песчаное покрытие  
игровой площадки

тип 3



Уплотненный грунт  
Щебень фр. 10-20 по ГОСТ 8267-93\*, h=0.10 м  
Геосинтетический материал Геоспан ТН20  
Песок по ГОСТ 8736-2014 h=0.15 м

Тротуар

Покрытие из грунто-щебеночной смеси




					-00-ПЗУ			
					Администрация города Иваново Благоустройство дворовой территории жилого дома по адресу: г. Иваново, ул. Демьяна Бедного, д. 79			
Изм.	Кол.ч.	Лист	Ндоп.	Подпись	Дата	Стация	Лист	Листов
				Зайцев	04.2018	П	2	
				Попова	04.2018			
				Михайлова	04.2018			
План благоустройства территории: покрытия, дорожки, площадки М 1:500						"Ивановопроект"		

Ситуационный план М 1:2000  
(соласно публичной кадастровой карте)



Дом N 79 по ул. Демьяна Бедного  
37:24:010311:6

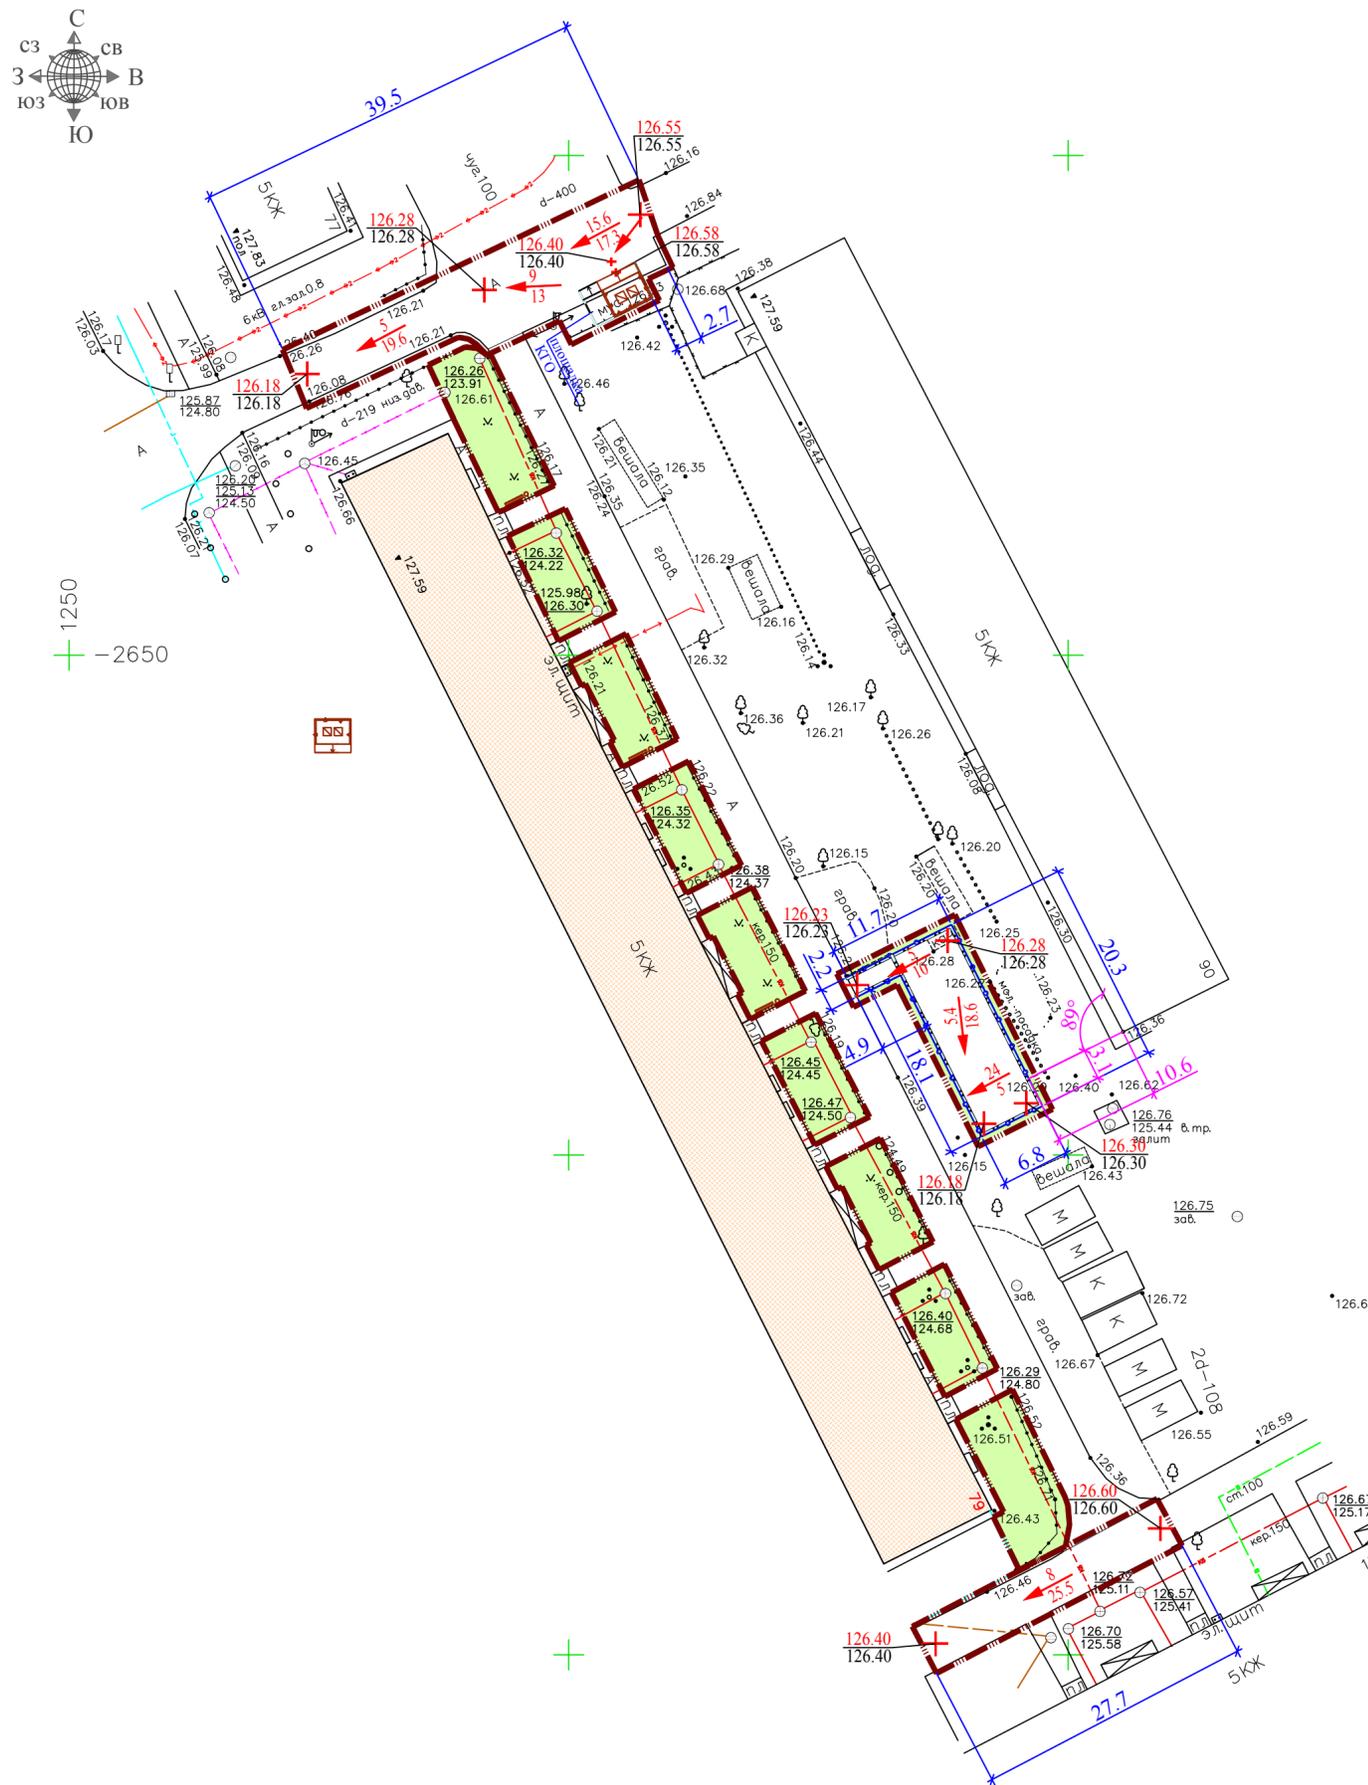

Условные обозначения:

- граница благоустройства дворовой территории
- проектные отметки планировки  
- фактические отметки рельефа местности
- точка перелома продольного профиля
- уклоноуказатель по оси проезжей части автомобильных дорог

Общие указания

1. Привязка детской площадки дана от существующего жилого дома 90
2. Размеры даны в метрах

						-00-ПЗУ		
						Администрация города Иваново Благоустройство дворовой территории жилого дома по адресу: г. Иваново, ул. Демьяна Бедного, д. 79		
Изм.	Колуч.	Лист	Ндок.	Подпись	Дата	П	3	Листов
ГИП				Зайцев	04.2018			
				Рук.гр.ГП	Попова			
				Разработ.	Башкирова			
						Разбивочный план. План организации рельефа М 1:500		
						"Ивановопроект"		

ИИВ N подл  
Подпись и дата  
Взамен ИИВ N