

Управление Федеральной службы государственной регистрации, кадастра и картографии по Ивановской области
полное наименование органа регистрации прав

Выписка из Единого государственного реестра недвижимости об основных характеристиках и зарегистрированных правах на объект недвижимости

Сведения об основных характеристиках объекта недвижимости

В Единый государственный реестр недвижимости внесены следующие сведения:

Раздел 1 Лист 1

Объект незавершенного строительства			
Вид объекта недвижимости			
Лист №1 Раздел 1	Всего листов раздела 1: 1		
	Всего разделов: 3		
11 сентября 2018г.	Всего листов выписки: 3		
Кадастровый номер:	37:24:040103:84		
Номер кадастрового квартала:	37:24:040103		
Дата присвоения кадастрового номера:	23.10.2013		
Ранее присвоенный государственный учетный номер:	данные отсутствуют		
Адрес:	Ивановская область, г. Иваново, ул. Горюльская, д. 32/27		
Степень готовности объекта незавершенного строительства, %:	44		
Основные характеристики объекта незавершенного строительства и ее проектируемое значение:	тип	значение	единица измерения
	площадь	304.4	в квадратных метрах
	площадь застройки	197.3	в квадратных метрах
Проектируемое назначение:	объект незавершенного строительства		
Кадастровая стоимость, руб.:	не определена		
Кадастровые номера иных объектов недвижимости, в пределах которых расположен объект недвижимости:	37:24:040103:1		
Виды разрешенного использования:	данные отсутствуют		
Статус записи об объекте недвижимости:	Сведения об объекте недвижимости имеют статус "актуальные"		
Особые отметки:	данные отсутствуют		
Получатель выписки:	Смирнова Наталья Михайловна (представитель правообладателя), Правообладатель: ИВАНОВСКИЙ ГОРОДСКОЙ КОМИТЕТ ПО УПРАВЛЕНИЮ ИМУЩЕСТВОМ		

полное наименование должности	подпись	инициалы, фамилия
	М.П.	

Выписка из Единого государственного реестра недвижимости характеристиках и зарегистрированных правах на объект недвижимости

Сведения о зарегистрированных правах

Объект незавершенного строительства			
Вид объекта недвижимости			
Лист №1	Раздел 2	Всего листов раздела 2: 1	Всего разделов: 3
11 сентября 2018г.		Всего листов выписки: 3	
Кадастровый номер:		37:24:040103:84	

1	Правообладатель (правообладатели):	1.1	Городской округ Иваново
2	Вид, номер и дата государственной регистрации права:	2.1	Собственность 37:24:040103:84-37/073/2018-2 11.09.2018 16:31:06
3	Документы-основания	3.1	Решение Фрунзенского районного суда города Иваново по делу № 2-1557/2018, вступило в законную силу 14.08.2018, Выдан 11.07.2018
4	Ограничение прав и обременение объекта недвижимости:	не зарегистрировано	
5	Сведения о наличии решения об изъятии объекта недвижимости для государственных и муниципальных нужд:	данные отсутствуют	
6	Сведения об осуществлении государственной регистрации сделки, права, ограничения права без необходимого в силу закона согласия третьего лица, органа:	данные отсутствуют	

Полное наименование должности	подпись	инициалы, фамилия

М.П.

Выписка из Единого государственного реестра недвижимости об основных характеристиках и зарегистрированных правах на объект недвижимости

Описание местоположения объекта недвижимости

Объект незавершенного строительства

вид объекта недвижимости

Лист №1 Раздел 4

Всего листов раздела 4: 1

Всего разделов: 3


Всего листов выписки: 3

11 сентября 2018г.

Кадастровый номер:

37:24:040103:84

План (чертеж, схема) объекта недвижимости

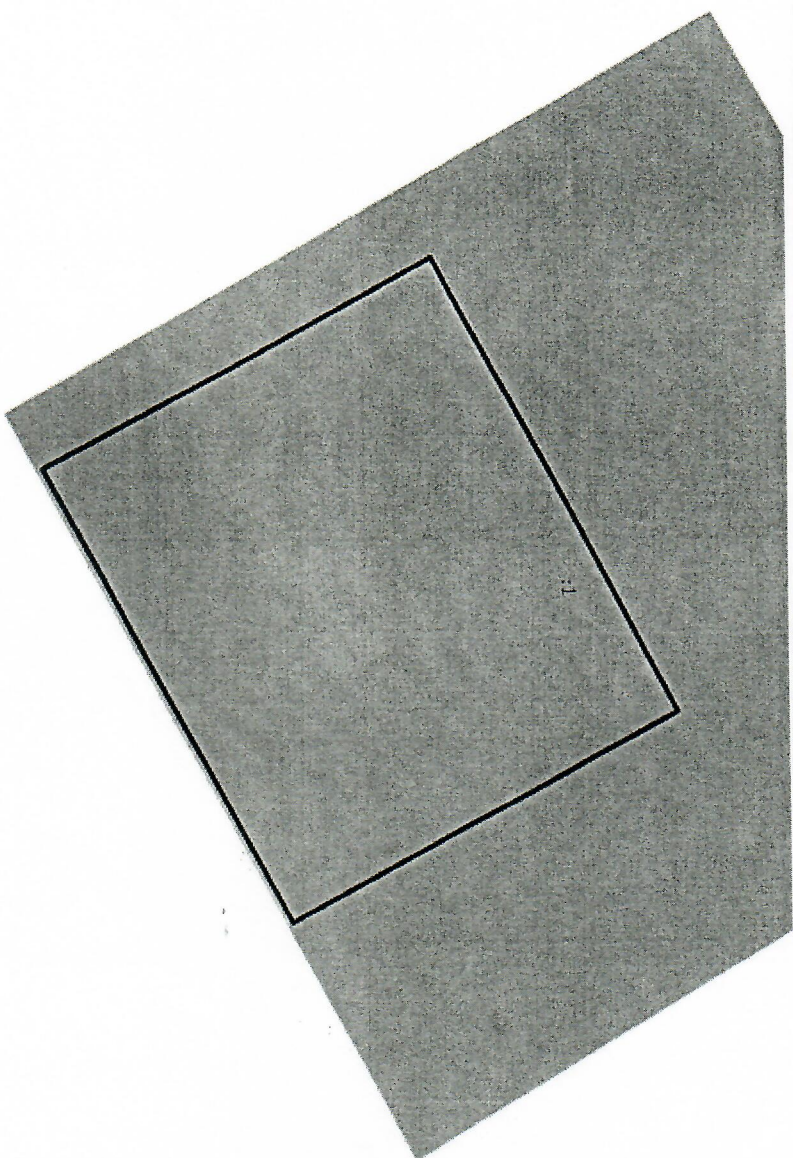

Масштаб 1:200

Условные обозначения:

полное наименование должности

подпись

инициалы, фамилия

М.П.

Филиал Федерального государственного бюджетного учреждения "Федеральная кадастровая палата Федеральной службы государственной регистрации, кадастра и картографии" по Ивановской области
полное наименование органа регистрации прав

Выписка из Единого государственного реестра недвижимости об основных характеристиках и зарегистрированных правах на объект недвижимости

Сведения об основных характеристиках объекта недвижимости

На основании запроса от 01.11.2018, поступившего на рассмотрение 02.11.2018, сообщаем, что согласно записям Единого государственного реестра недвижимости:

Раздел 1 Лист 1

Земельный участок			
вид объекта недвижимости			
Лист №1 Раздел 1	Всего листов раздела 1: 1	Всего разделов: 3	Всего листов выписки: 3
2 ноября 2018г. № КУВ/И-001/2018-12464575			
Кадастровый номер:	37:24:040103:1		
Номер кадастрового квартала:	37:24:040103		
Дата присвоения кадастрового номера:	21.12.1993		
Ранее присвоенный государственный учетный номер:	данные отсутствуют		
Адрес (местоположение):	Местоположение установлено относительно ориентира, расположенного в границах участка. Почтовый адрес ориентира: обл. Ивановская, г. Иваново, ул. Горюлевская, 32/27.		
Площадь, м ² :	596		
Кадастровая стоимость, руб.:	567648,28		
Кадастровые номера расположенных в пределах земельного участка объектов недвижимости:	37:24:000000:1970, 37:24:040103:84		
Категория земель:	Земли населенных пунктов		
Виды разрешенного использования:	строительство жилого дома		
Статус записи об объекте недвижимости:	Сведения об объекте недвижимости имеют статус "актуальные, ранее учтенные"		
Особые отметки:	Общее имущество собственников помещений в многоквартирном доме. Право (ограничение права, обременение объекта недвижимости) зарегистрировано на объект недвижимости с видом(-ами) разрешенного использования: строительство жилого дома.		
Получатель выписки:	Петренко О Н (представитель заявителя), Заявитель: Ивановский городской комитет по управлению имуществом		

полное наименование должности	подпись	инициалы, фамилия
	М.П.	

Выписка из Единого государственного реестра недвижимости об основных характеристиках и зарегистрированных правах на объект недвижимости
 Сведения о зарегистрированных правах

Земельный участок		
вид объекта недвижимости		
Лист №1	Раздел 2	Всего листов раздела 2: 1
		Всего разделов: 3
		Всего листов выписки: 3
2 ноября 2018г. № КУВИ-001/2018-12464575		
Кадастровый номер:		37:24:040103:1


1	Правообладатель (правообладатели):	1.1	Городской округ Иваново
2	Вид, номер и дата государственной регистрации права:	2.1	Собственность 37-37/001-37/019/003/2015-1083/1 28.04.2015 15:06:27
4	Ограничение прав и обременение объекта недвижимости:	не зарегистрировано	
5	Сведения о наличии решения об изъятии объекта недвижимости для государственных и муниципальных нужд:	данные отсутствуют	
6	Сведения об осуществлении государственной регистрации сделок, права, ограничения права без необходимого в силу закона согласия третьего лица, органа:	данные отсутствуют	

Полное наименование должности		подпись	инициалы, фамилия

М.П.

Выписка из Единого государственного реестра недвижимости об основных характеристиках и зарегистрированных правах на объект недвижимости
Описание местоположения земельного участка

Земельный участок		
вид объекта недвижимости		
Лист №1 Раздел 3	Всего листов раздела 3: 1	Всего разделов: 3
2 ноября 2018г. № КУВИ-001/2018-12464575		Всего листов выписки: 3
Кадастровый номер:		37:24:040103:1
План (чертеж, схема) земельного участка		

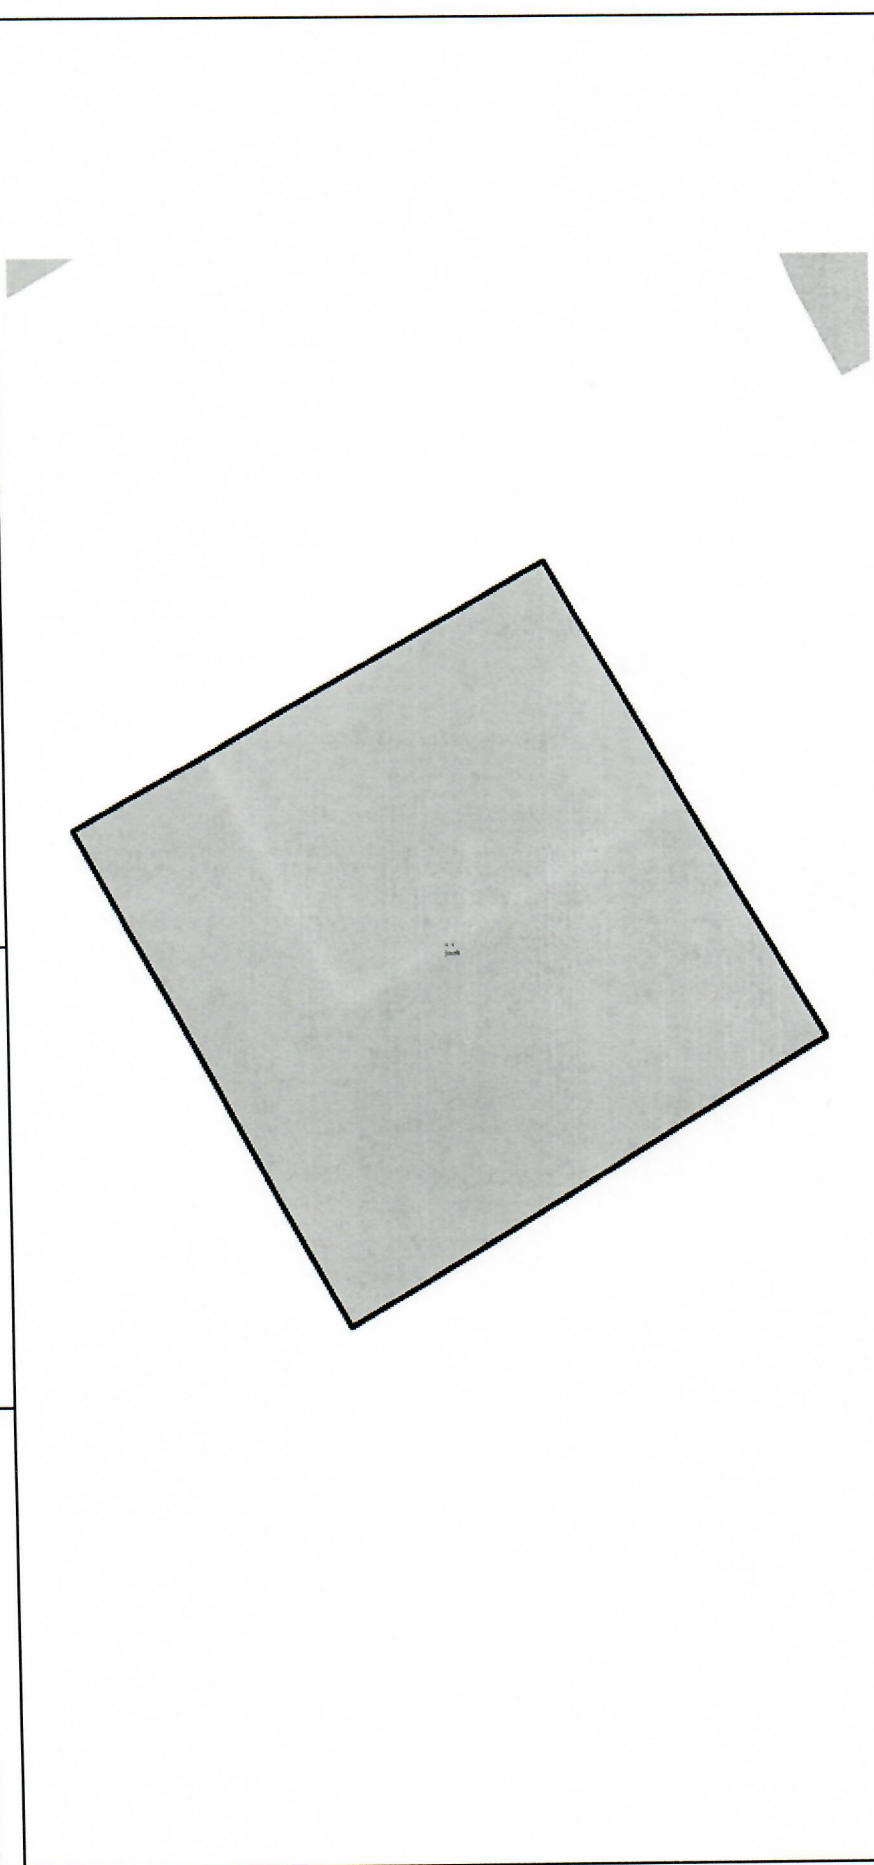

Масштаб: 1:300	Ключевые обозначения:	
Полное наименование должности		
подпись		инициалы, фамилия
М.П.		




ФИЛИАЛ ФЕДЕРАЛЬНОГО ГОСУДАРСТВЕННОГО БЮДЖЕТНОГО УЧРЕЖДЕНИЯ "ФЕДЕРАЛЬНАЯ КАДАСТРОВАЯ ПАЛАТА РОСРЕЕСТРА"
ИО ИВАНОВСКОЙ ОБЛАСТИ
(полное наименование органа регистрации прав)

Раздел 1

Выписка из Единого государственного реестра недвижимости об основных характеристиках и зарегистрированных правах на объект недвижимости
Сведения об основных характеристиках объекта недвижимости
На основании запроса от 30.05.2017 г., поступившего на рассмотрение 30.05.2017 г., сообщаем, что согласно записям Единого государственного реестра недвижимости:

Земельный участок	(на объект недвижимости)	
Лист № / Раздела 1	Всего листов раздела 1:	Всего разделов:
01.06.2017 № 37-0-1-87/4002/2017-3275		37:24:040103:1
Кадастровый номер:	37:24:040103	

Номер кадастрового квартала:	37:24:040103
Дата присвоения кадастрового номера:	21.12.1993
Ранее присвоенный государственный учетный номер:	данные отсутствуют
Адрес:	установлено относительно ориентира, расположенного в границах участка. Почтовый адрес ориентира: обл. Ивановская, г. Иваново, ул. Горьдская, 32/27
Площадь:	596 кв. м
Кадастровая стоимость, руб.:	567648,28
Кадастровые номера расположенных в пределах земельного участка объектов недвижимости:	37:24:000000:1970, 37:24:040103:84
Категория земель:	Земли населенных пунктов
Виды разрешенного использования:	строительство жилого дома
Статус записи об объекте недвижимости:	Сведения об объекте недвижимости являются, ранее учтенные"
Особые отметки:	данные отсутствуют
Получатель выписки:	Сулейманов Мубариз Нурович
ИНЖЕНЕР 1 КАТЕГОРИИ МЕЖРАЙОННОГО ОТДЕЛА	Иванова Е. М.
(полное наименование должности)	(инициалы, фамилия)

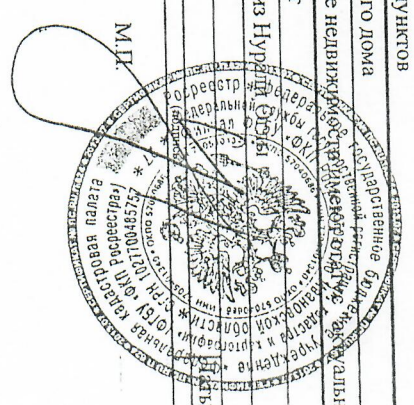

Выписка из Единого государственного реестра недвижимости об основных характеристиках и зарегистрированных правах на объект недвижимости
Сведения о зарегистрированных правах на объект недвижимости

Земельный участок

(инд. объект недвижимости)


Лист № 2 / Раздела 2 | Всего листов раздела 2: | Всего разделов: | Всего листов выписки: 3

01.06.2017 № 37-0-1-87/4002/2017-3275 | 37:24:040103:1

Кадастровый номер:

1. Правообладатель (правообладатели):	1.1. Городской округ Иваново
2. Вид, номер и дата государственной регистрации права:	2.1. Собственность, № 37-37/001-37/019/003/2015-1083/1 от 28.04.2015
3. Документы-основания:	3.1. сведения не представляются
4. Ограничение прав и обременение объекта недвижимости:	не зарегистрировано
5. Сведения о наличии решения об изъятии объекта недвижимости для государственных и муниципальных нужд:	данные отсутствуют
6. Сведения об осуществлении государственной регистрации прав без необходимого в силу закона согласия третьего лица, органа:	данные отсутствуют

ИНЖЕНЕР 1 КАТЕГОРИИ МЕЖРАЙОННОГО ОТДЕЛА | М.П. | (подпись, наименование должности) | (инициалы, фамилия)

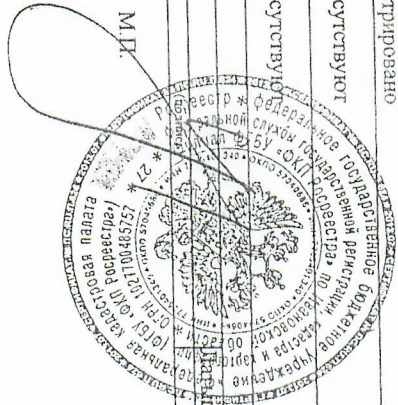



Земельный участок

(наз. объекта недвижимости)

Лист № 3 / Раздела 3

Всего листов раздела 3 : _____

Всего разделов: _____


Всего листов выписки: 3

01.06.2017 № 37-0-1-87/4002/2017-3275

Кадастровый номер:

37:24:040103:1

План (чертеж, схема) земельного участка:

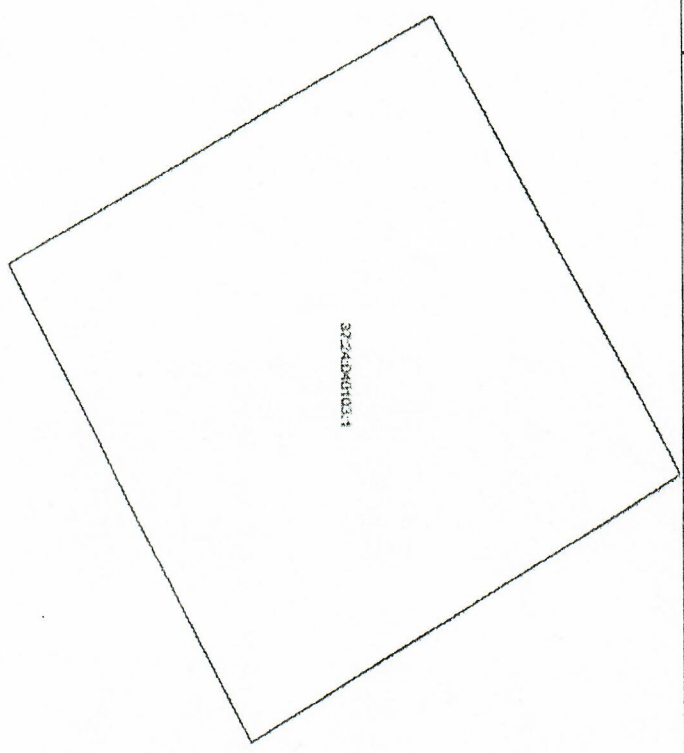


Масштаб 1: _____ Условные обозначения: _____

ИНЖЕНЕР I КАТЕГОРИИ МЕЖРАЙОННОГО ОТДЕЛА

(подпись и наименование должности)

МП

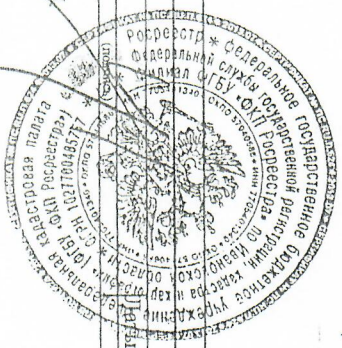

Давыдова Е. М.

(инициалы, фамилия)

