



ВНИМАНИЕ!
Перед началом земляных и планировочных работ выбрать представитель организации, эксплуатирующей инженерные коммуникации

Согласовано:
Начальник управления благоустройства Администрации города Иванова
(С.Н. Бобышев)

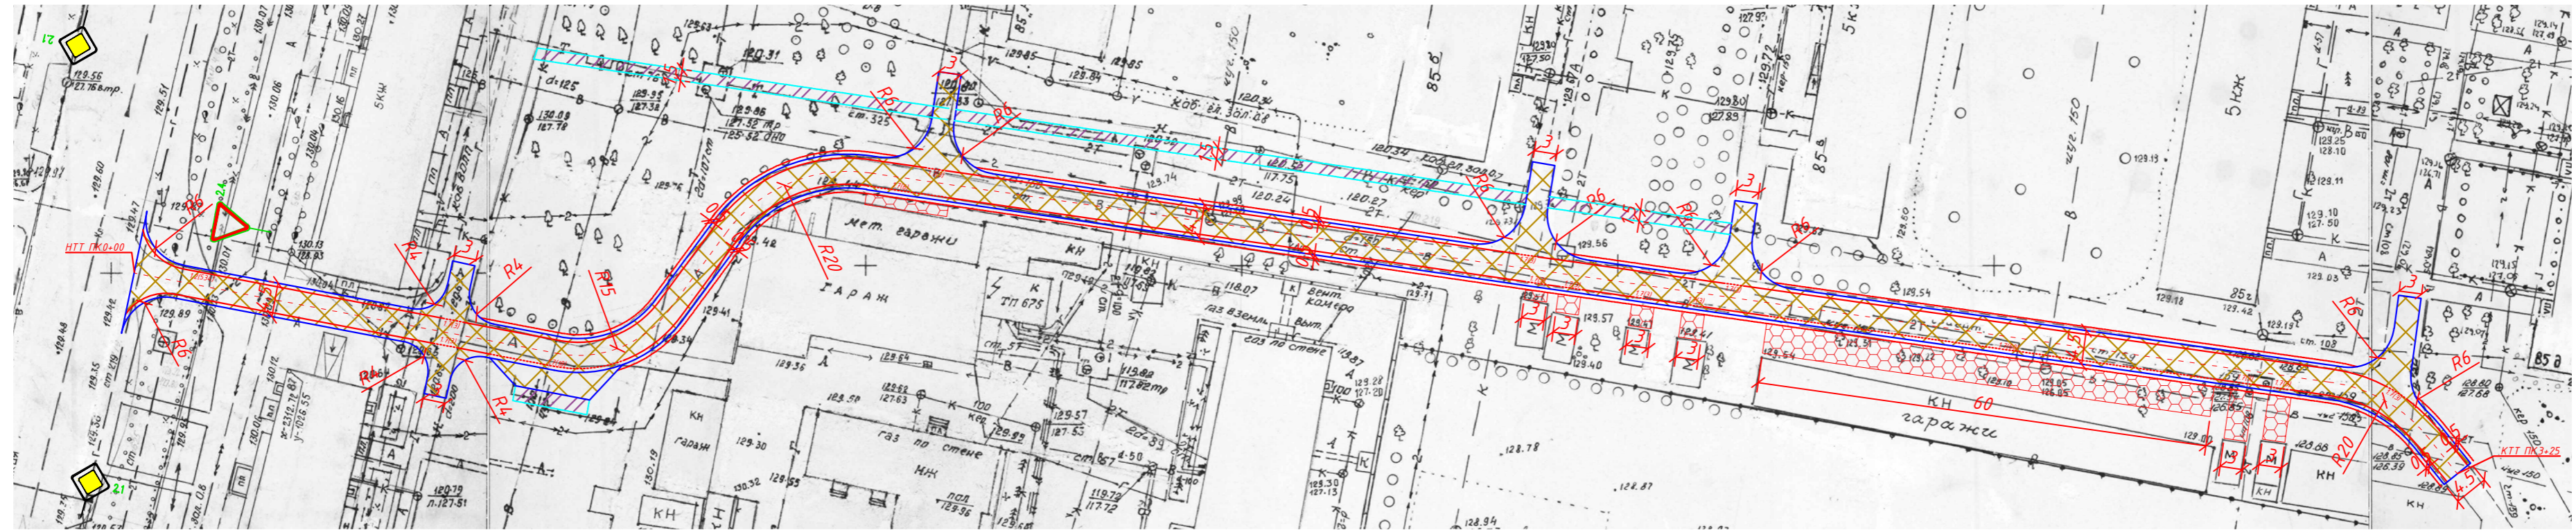

Тип 1

Асфальтобетон марки А16ВЛ по ГОСТ 58406.2-2020 на битуме БНД 70/100 по ГОСТ 33133-2014 - 0,05 м
Выравнивающий слой из асфальтобетона марки А11НН по ГОСТ 58406.2-2020 на БНД 70/100 по ГОСТ 33133-2014
Фрезерование существующего асфальтобетонного покрытия
Существующая дорожная одежда (покрытие - асфальтобетон)

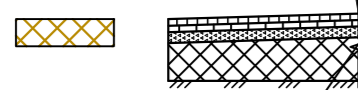

Устройство битумной ленты на стыках асфальтобетона

Тип 2

Асфальтобетон марки А5ВЛ по ГОСТ 58406.2-2020 на битуме БНД 70/100 по ГОСТ 33133-2014 - 0,04 м
на выравнивающем слое из а/б гранулата
Выравнивающий слой из щебня М-800 фр. 16-315 мм по ГОСТ 32703-2014

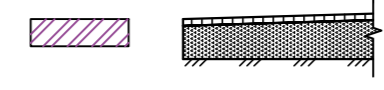


Схема понижения бортового камня в местах примыкания тротуара к проезжей части


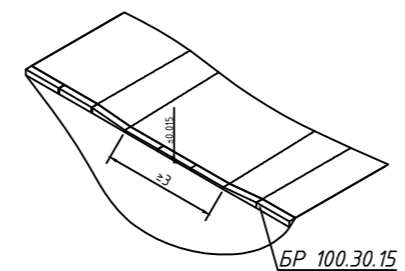


Схема понижения бортового камня при устройстве стока с тротуара на проезжую часть

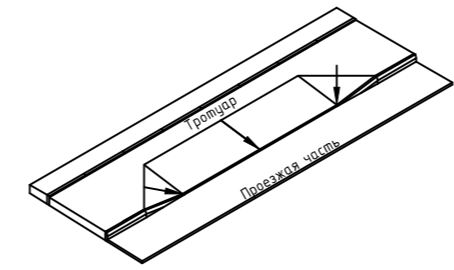

- Условные обозначения:**
- ось проектируемой автодороги;
 - граница проезжей части;
 - граница ремонта тротуара
 - дорожная одежда по Типу 1;
 - дорожная одежда по Типу 2
 - 1:150 - нанесение разметки

Примечания:
1. Размеры на чертеже указаны в метрах

| | | | | | | |
|----------|---------|------|--------|--|-------|--------|
| | | | | 06-1-01/14-04- ПЗ | | |
| | | | | Ремонт автомобильных дорог общего пользования местного значения городского округа Иваново. Межквартальный проезд от ул. Ташкентской к дому 85Д по ул. Ташкентской (к д/с № 153). | | |
| Изм. | Колуч. | Лист | № док. | Подп. | Дата | |
| Разраб. | Симонов | | | | 10.21 | |
| Проверил | Симонов | | | | 10.21 | |
| | | | | Автомобильная дорога | | |
| | | | | Стадия | Лист | Листов |
| | | | | П | 1 | 1 |
| | | | | Детальный план М1:500 | | |
| | | | | ИП "Симонов Р.В." | | |

Согласовано: _____
Взам.инж.М.: _____
Подпись и дата: _____
Инв.М. подл.: _____