


Тротуары слева	ширина 1.5 м, материал а/б 000-160
Дорожные ограждения и направляющие устр-ва слева	
Дорожные ограждения и направляющие устр-ва по осевой	
Горизонтальная разметка слева	3-я от осевой
	2-я от осевой
	1-я от осевой
Элементы дороги в плане	
Элементы дороги в продольном профиле	

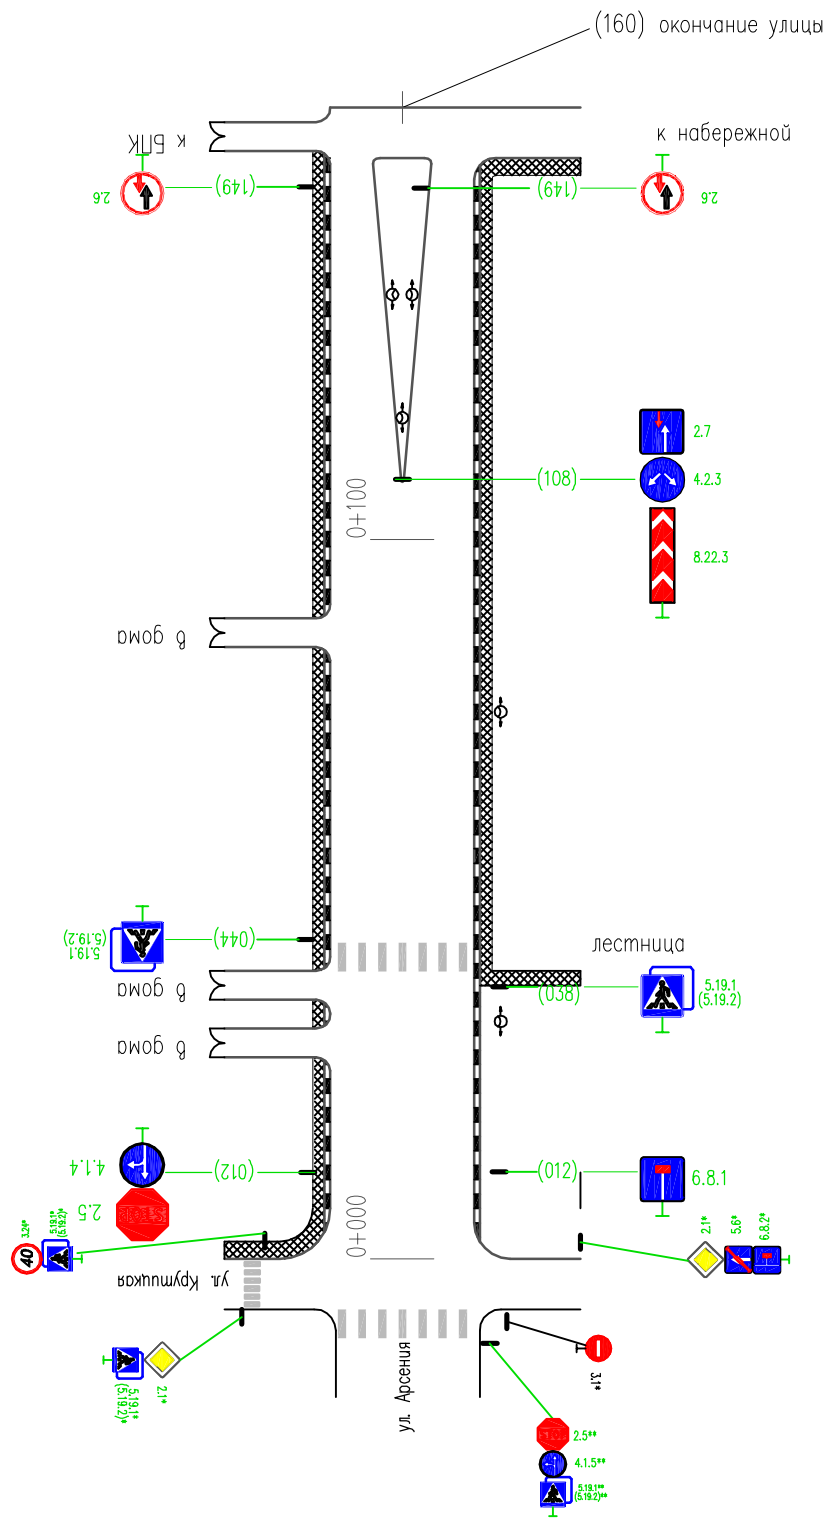

* – знаки учтены в ПОДД на ул. Крутицкая
** – знаки учтены в ПОДД на ул. Арсения

Осевая линия	
Горизонтальная разметка	1-я от осевой
	2-я от осевой
Дорожные ограждения и направляющие устр-ва справа	
Тротуары справа	ширина 1.0 м, материал а/б 038-153