


Тротуары слева	ширина 2 м, материал а/б 000-300				
Дорожные ограждения и направляющие устр-ва слева	пешеходные ограждения 065-177		пеш. огр. 183-202	пешеходные ограждения 209-265	
Дорожные ограждения и направляющие устр-ва по осевой					
Горизонтальная дорожная разметка слева	3-я от осевой				
	2-я от осевой				
	1-я от осевой				
Элементы дороги в плане	R=80		R=110		
Элементы дороги в продольном профиле	i=0.024		i=0.100		i=0.035

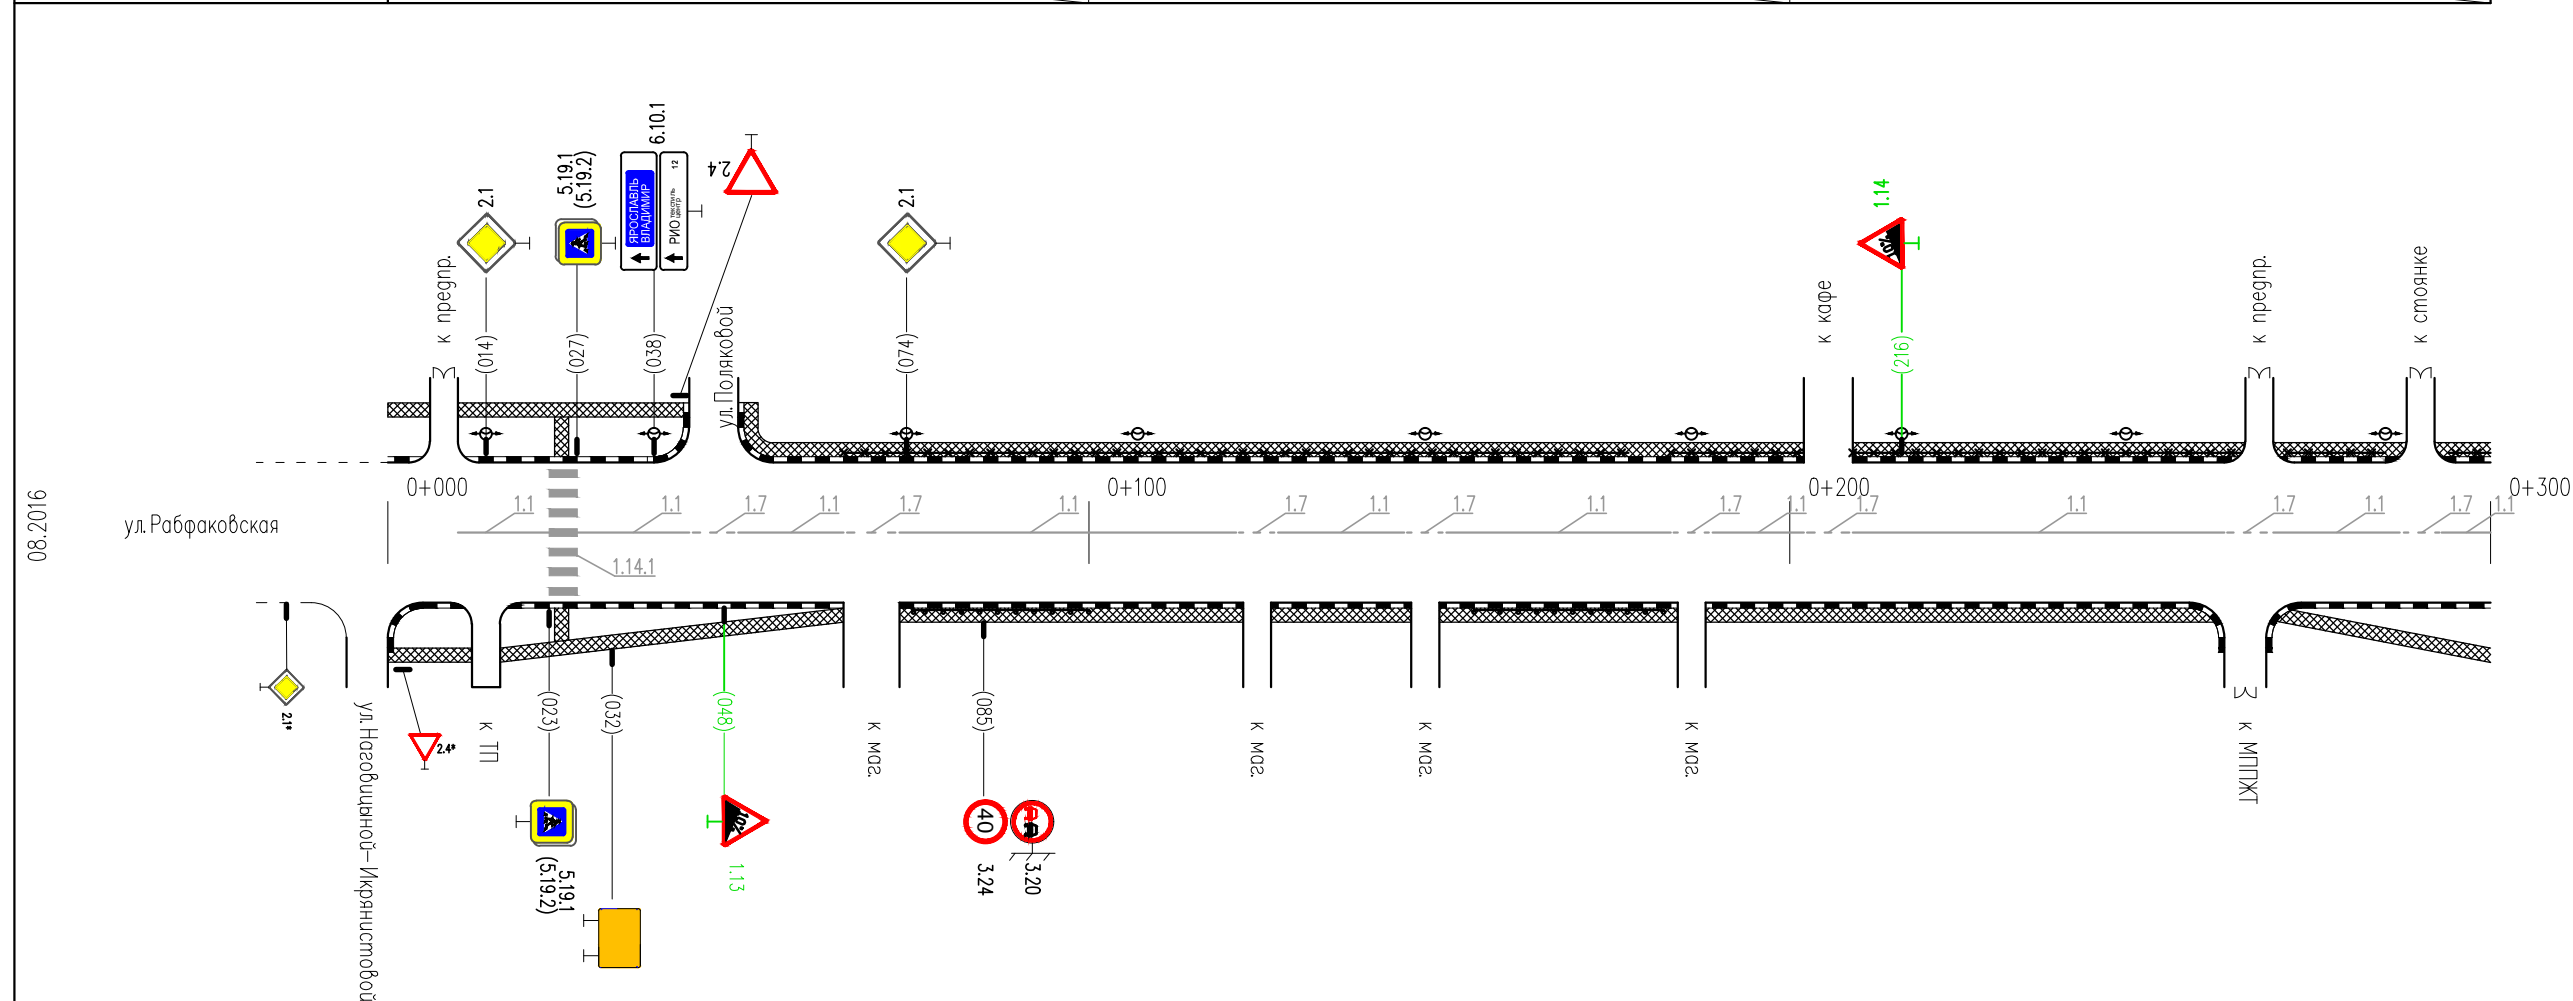


Горизонтальная дорожная разметка справа	Осевая линия	1.1	1.1	1.7	1.1	1.1	1.1	1.1	1.7	1.1	1.7	1.1	1.7	1.1	1.7	1.1	1.7	1.1	
	1-я от осевой	010-023	023-027	027-043	043-050	050-065	065-073	073-121	121-127	127-145	145-151	151-183	183-189	189-202	202-209	209-262	262-269	269-287	287-293
	2-я от осевой																		
Дорожные ограждения и направляющие устр-ва справа	ДО(У2) 075-100				ДО(У2) 155-182														
Тротуары справа	ширина 2 м, материал а/б 000-300																		

\* - знаки даны справочно, учтены в ПОДД на примыкающие улицы

08.2016

Тротуары слева	ширина 2 м, материал а/б 000-300	
Дорожные ограждения и направляющие устр-ва слева	пешеходные ограждения 300-368	пешеходные оград 379-404
Дорожные ограждения и направляющие устр-ва по осевой		
Горизонтальная дорожная разметка слева	3-я от осевой	
	2-я от осевой	
	1-я от осевой	
Элементы дороги в плане	R=80	
Элементы дороги в продольном профиле	i=0.005	

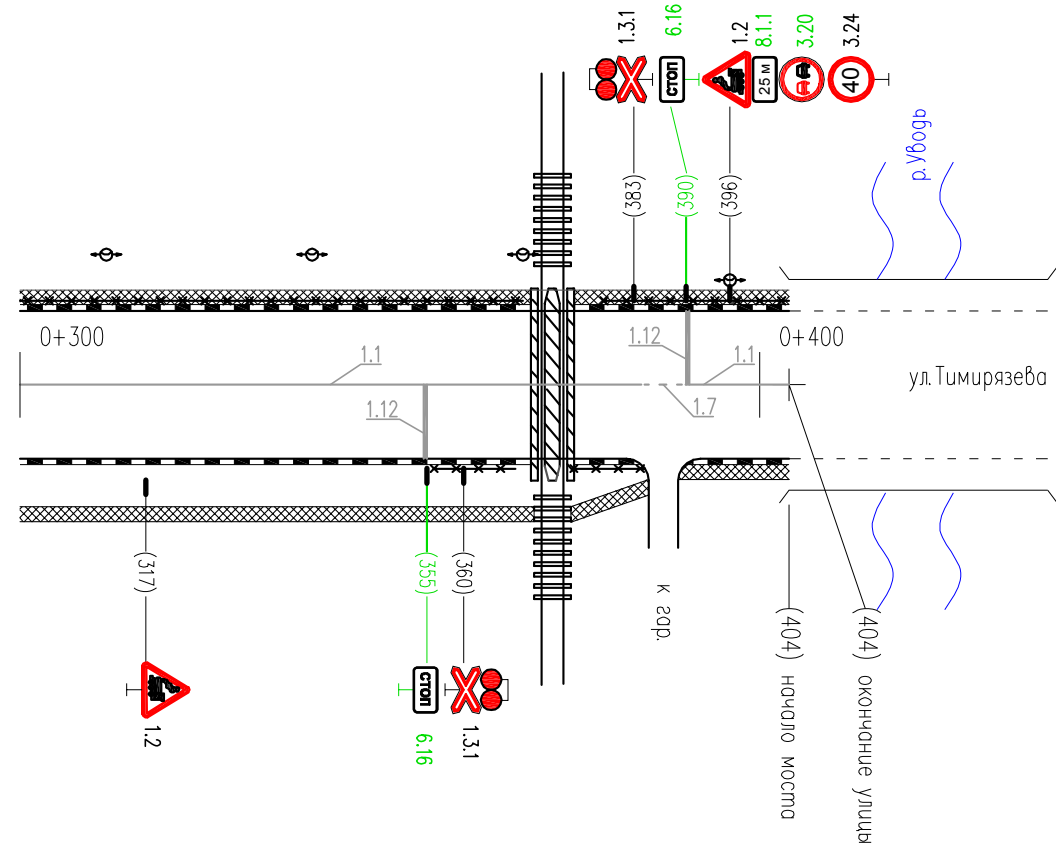

Горизонтальная дорожная разметка справа	Осевая линия	1.1 300-384	1.1 390-404
	1-я от осевой		
	2-я от осевой		
Дорожные ограждения и направляющие устр-ва справа	пешеходные ограждения 356-385		
Тротуары справа	ширина 2 м, материал а/б 300-404		