Тротуары слева		
Дорожные ограждения и направляющие устройства слева		
Дорожные ограждения и направляющие устройства по осевой		
Горизонтальная дорожная разметка слева	1-я от осевой	
Видимость автомобиля в обратном направлении		

Разметка на участке:
1.1 : 187 м
1.11 : 24 м
1.14.1 : 6 м
1.17 : 15 м

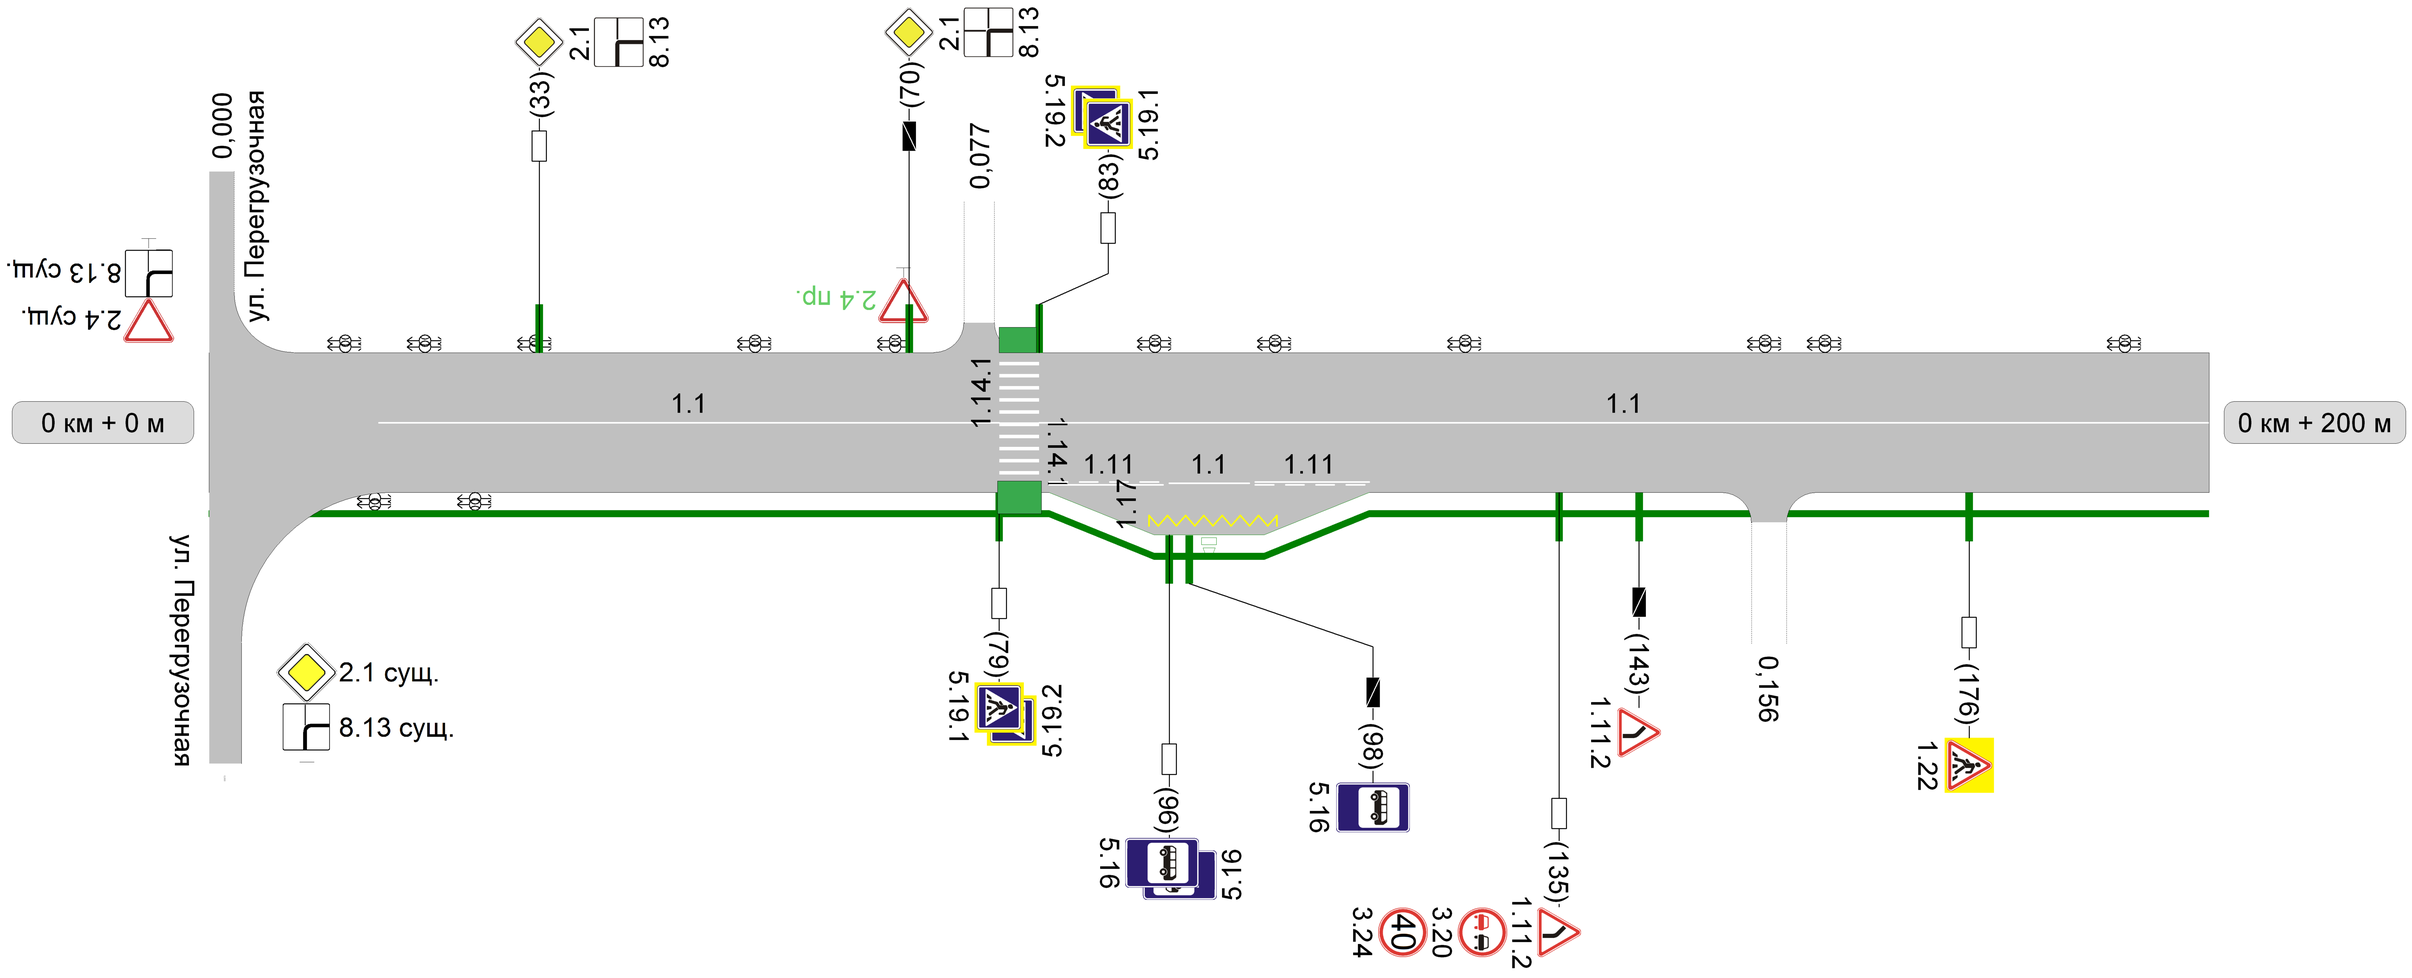

Видимость автомобиля в прямом направлении						
Горизонтальная дорожная разметка справа	Осевая линия	1.1 17 - 79			1.1 83 - 200	
	1-ая от осевой		1.11 84 - 96	1.1 96 - 104	1.11 104 - 116	
Дорожные ограждения и направляющие устройства справа						
Тротуары справа		НД : шир. 1,50м, мат. а/б, 0 - 200				

Тротуары слева		
Дорожные ограждения и направляющие устройства слева		
Дорожные ограждения и направляющие устройства по осевой		
Горизонтальная дорожная разметка слева	1-я от осевой	
Видимость автомобиля в обратном направлении		

Разметка на участке:
1.1 : 50 м

Видимость автомобиля в прямом направлении			
Горизонтальная дорожная разметка справа	Осевая линия	1.1 200 - 250	
	1-ая от осевой		
Дорожные ограждения и направляющие устройства справа			
Тротуары справа		НД : шир. 1,50м, мат. а/б, 200 - 266	