


Тротуары слева	НД : шир. 1,50м, мат. а/б, 0 - 200
Дорожные ограждения и направляющие устройства слева	
Дорожные ограждения и направляющие устройства по осевой	
Горизонтальная дорожная разметка слева	1-я от осевой
Видимость автомобиля в обратном направлении	


Разметка на участке:  
1.1 : 101 м  
1.14.1 : 6 м

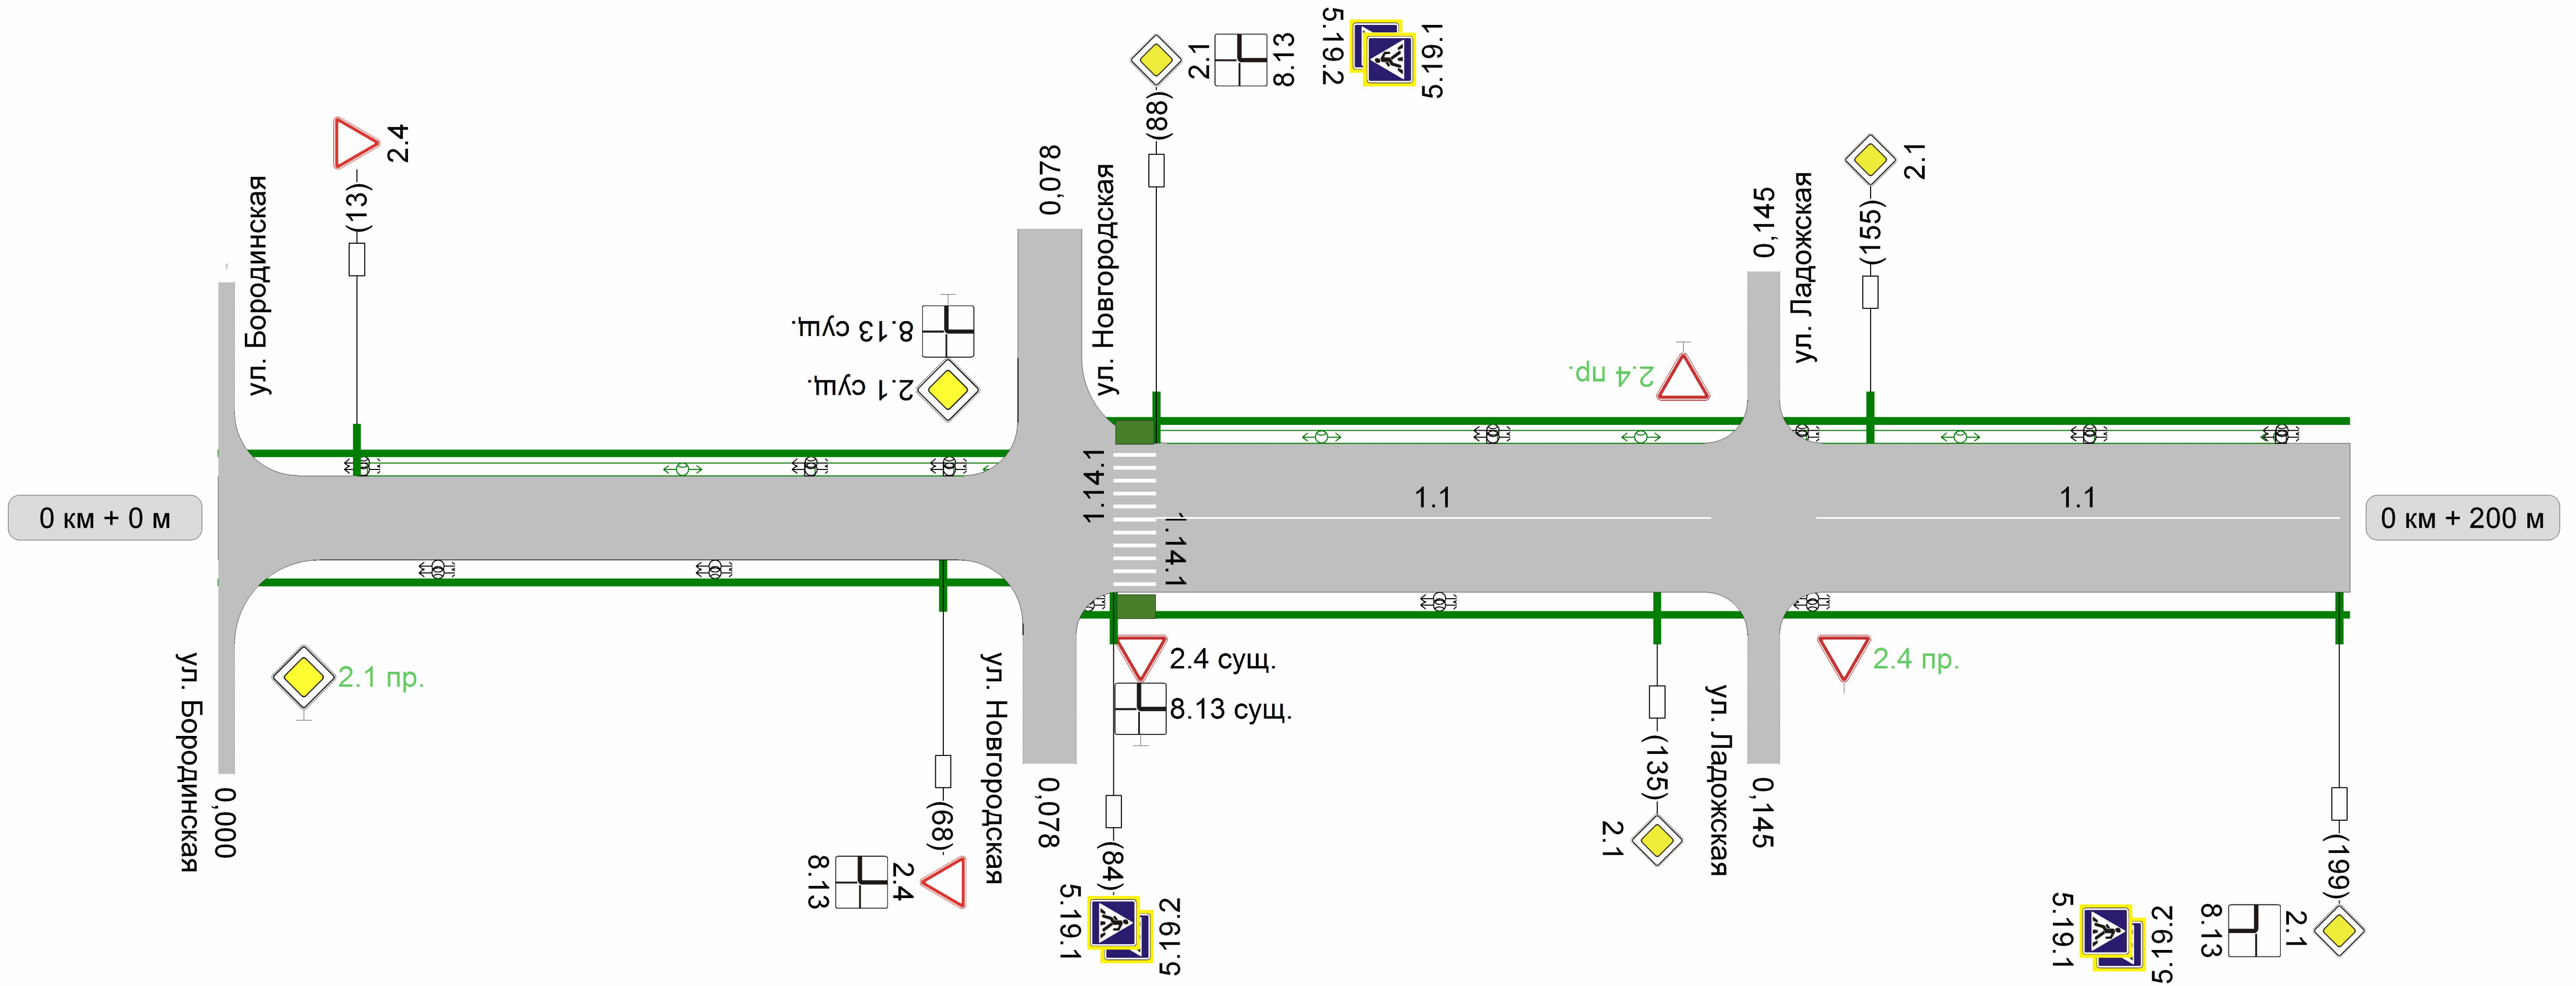

Видимость автомобиля в прямом направлении	
Осевая линия	1.1 88 - 140
1-ая от осевой	1.1 150 - 199
Дорожные ограждения и направляющие устройства справа	
Тротуары справа	НД : шир. 1,50м, мат. а/б, 0 - 200

Тротуары слева	НД : шир. 1,50м, Мат. а/б, 200 - 209
Дорожные ограждения и направляющие устройства слева	
Дорожные ограждения и направляющие устройства по осевой	
Горизонтальная дорожная разметка слева	1-я от осевой
Видимость автомобиля в обратном направлении	

Разметка на участке:  
1.14.1 : 6 м

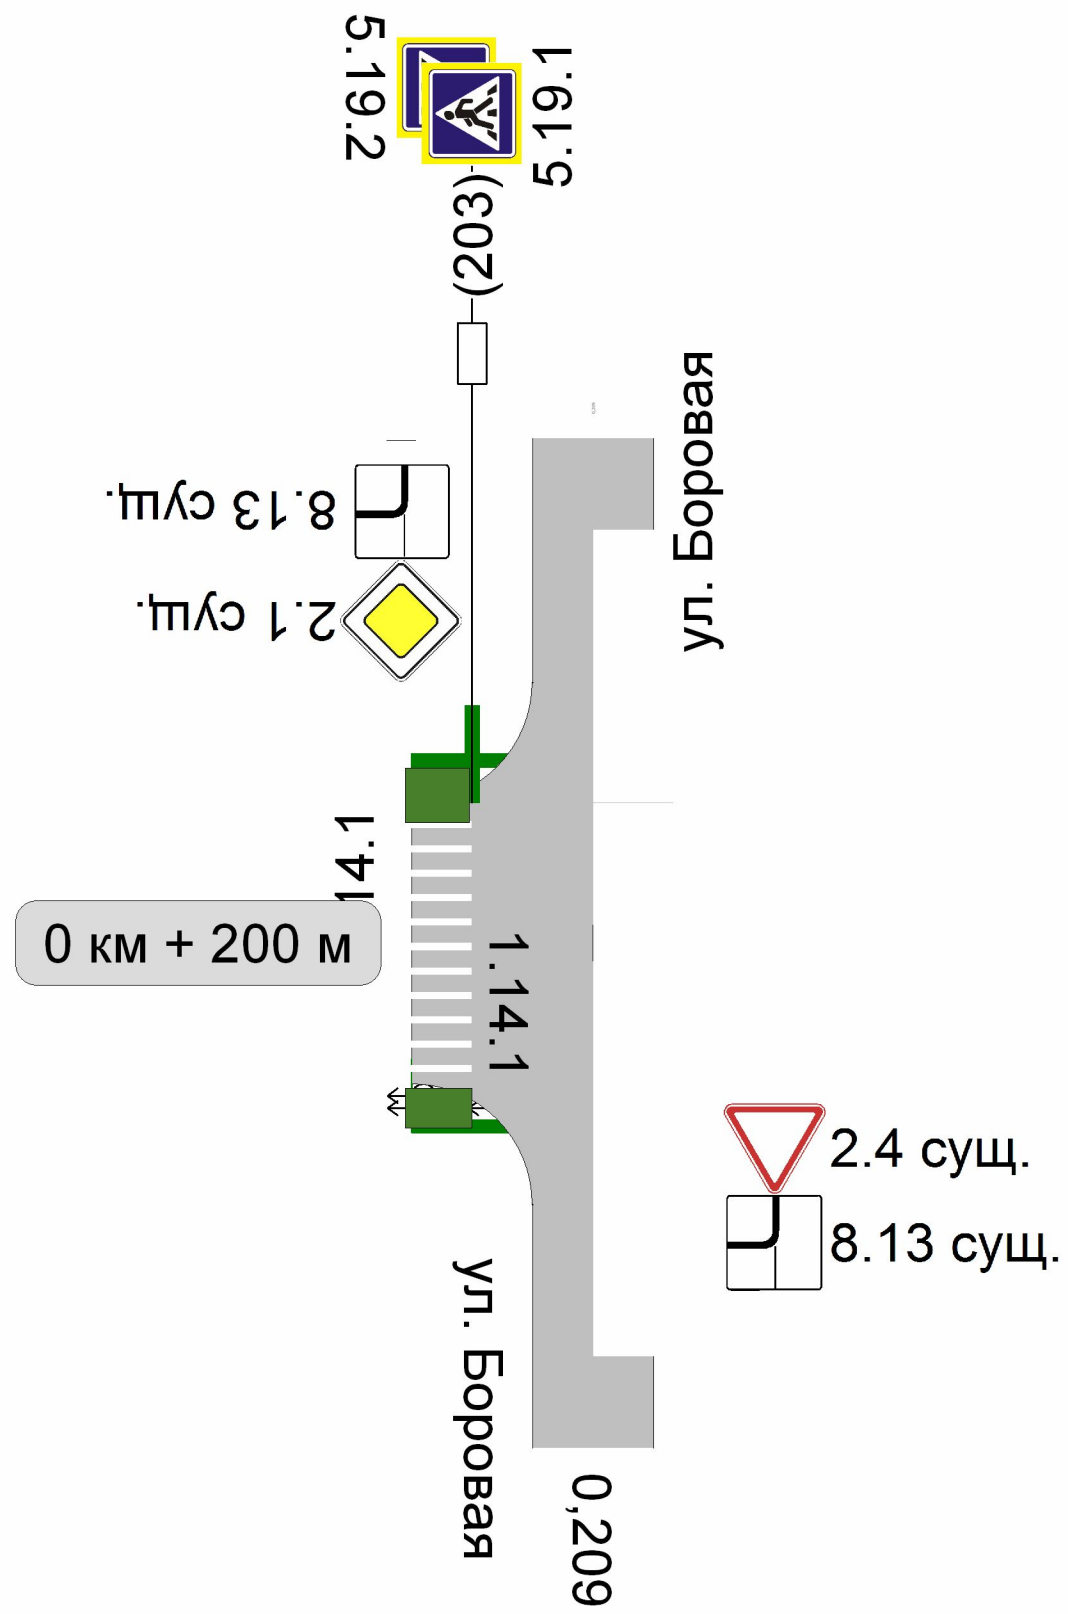

Видимость автомобиля в прямом направлении	
Горизонтальная дорожная разметка справа	Осевая линия
	1-ая от осевой
Дорожные ограждения и направляющие устройства справа	
Тротуары справа	НД : шир. 1,50м, Мат. а/б, 200 - 209