



Тротуары слева	недост. ширина 2 м, материал а/б 015-300	
Дорожные ограждения и направляющие устр-ва слева	пешеходные ограждения 114-154	пешех. оград. 269-295
Дорожные ограждения и направляющие устр-ва по осевой		
Горизонтальная дорожная разметка слева	3-я от осевой	
	2-я от осевой	
	1-я от осевой	
Элементы дороги в плане		
Элементы дороги в продольном профиле	i=0.005 100 i=0.005 100 i=0.005 100	

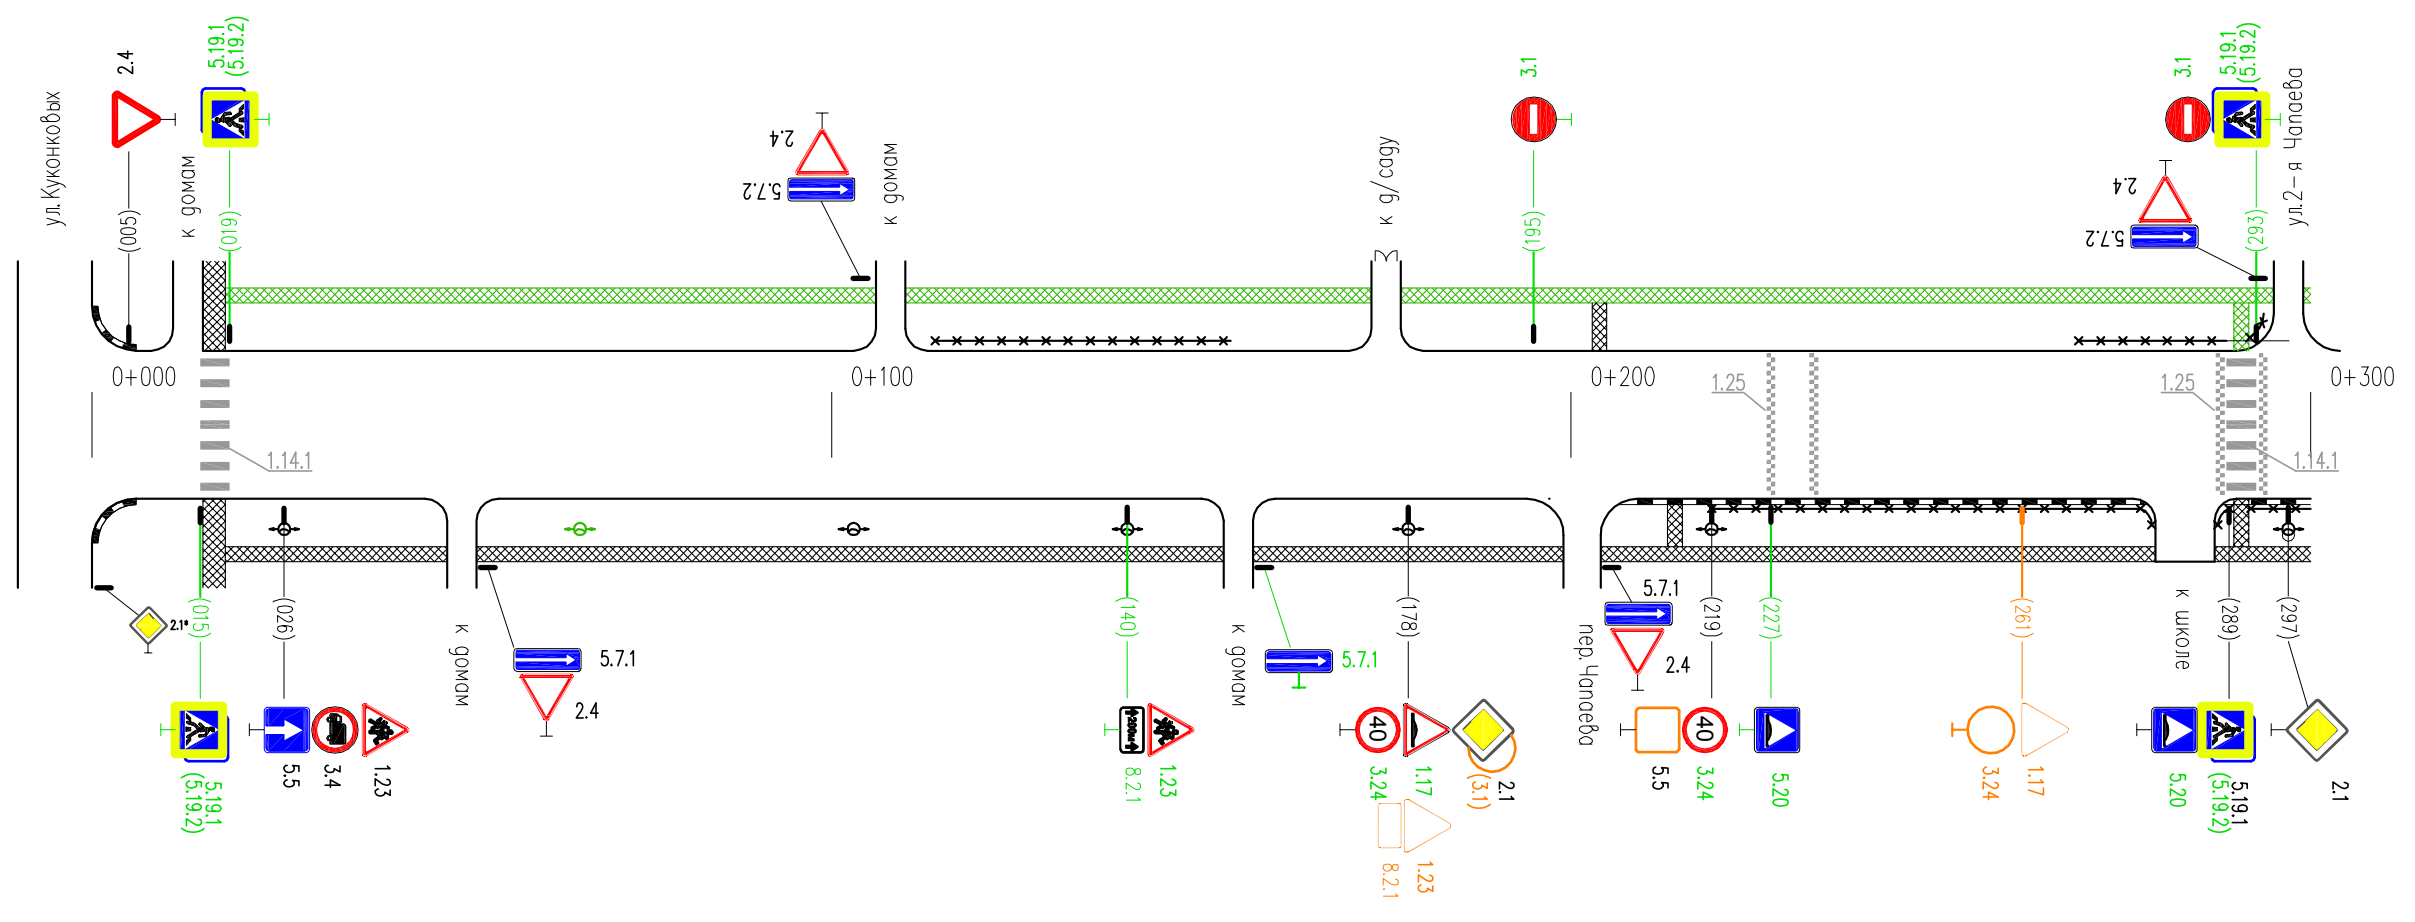

Горизонтальная дорожная разметка справа	Осевая линия	610-510
	1-я от осевой	511
2-я от осевой		
Дорожные ограждения и направляющие устр-ва справа	пешеходные ограждения 219-279	пешех. оград. 287-300
Тротуары справа	ширина 2 м, материал а/б 015-300	

Тротуары слева	недост. ширина 2 м, материал а/б 300-518	
Дорожные ограждения и направляющие устр-ва слева		
Дорожные ограждения и направляющие устр-ва по осевой		
Горизонтальная дорожная разметка слева	3-я от осевой	
	2-я от осевой	
	1-я от осевой	
Элементы дороги в плане		
Элементы дороги в продольном профиле	i=0.005	i=0.005

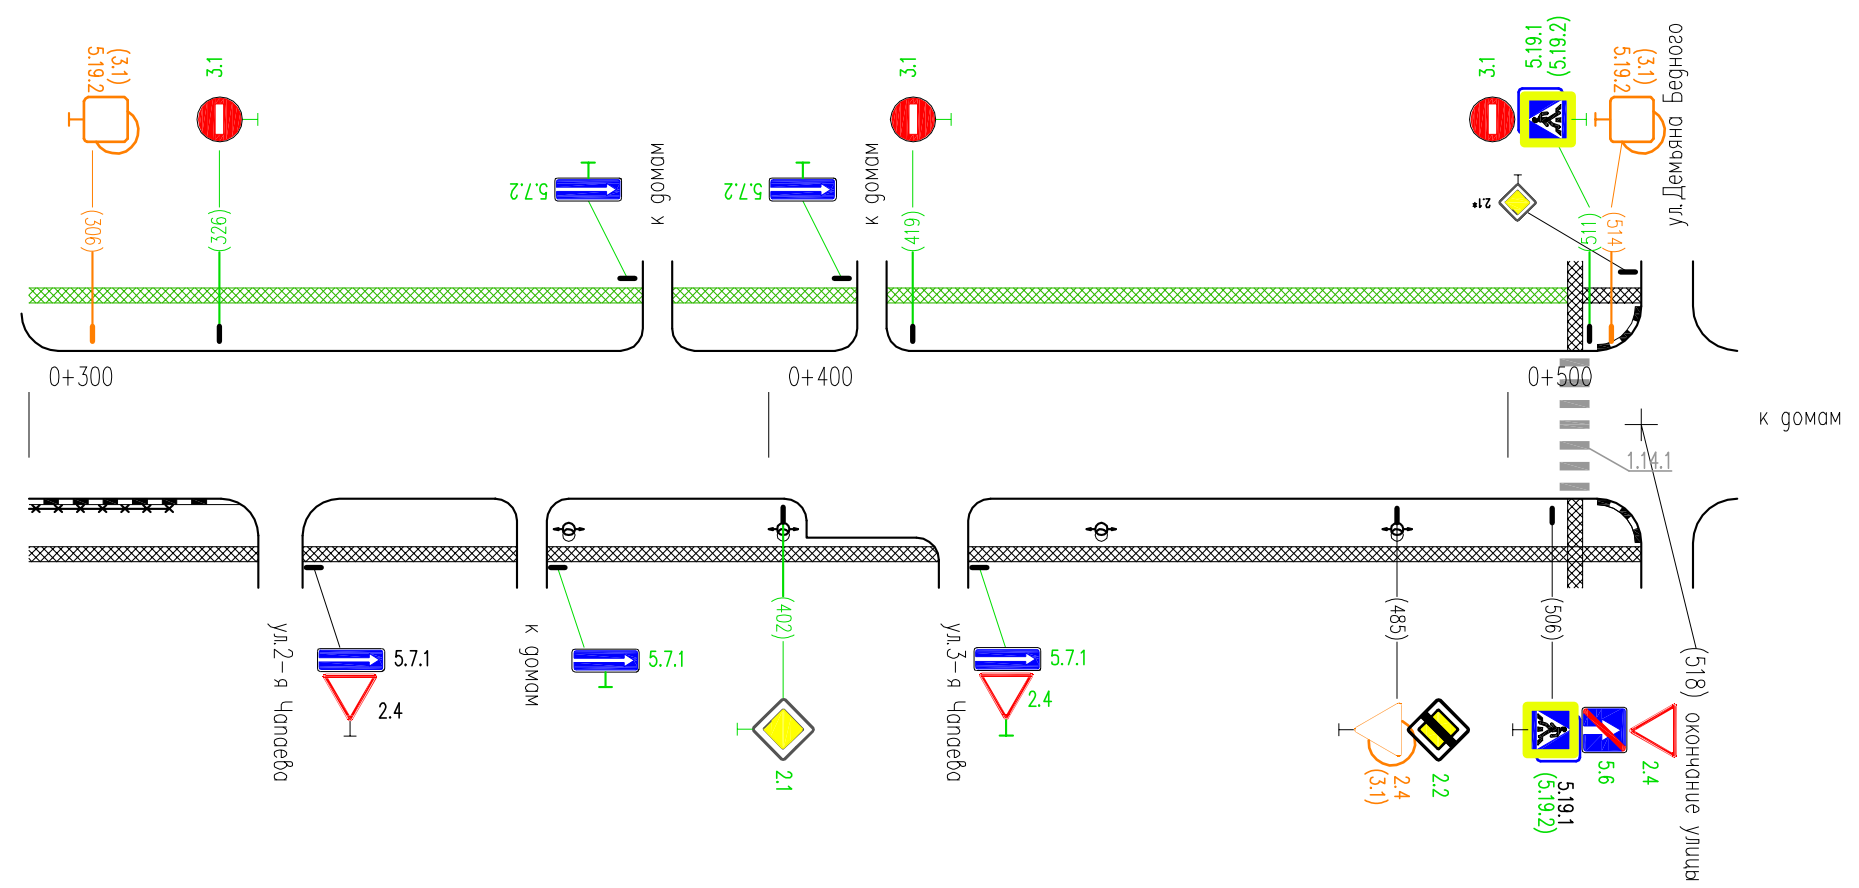

Горизонтальная дорожная разметка справа	Осевая линия	
	1-я от осевой	
	2-я от осевой	
Дорожные ограждения и направляющие устр-ва справа	пешех. оград. 300-319	
Тротуары справа	ширина 2 м, материал а/б 300-518	