Тротуары слева	
Дорожные ограждения и направляющие устройства слева	
Дорожные ограждения и направляющие устройства по осевой	
Горизонтальная дорожная разметка слева: 1-я от осевой	
Видимость автомобиля в обратном направлении	

Разметка на участке:
1.1 : 137 м
1.7 : 20 м
1.14.1 : 6 м
1.17 : 15 м

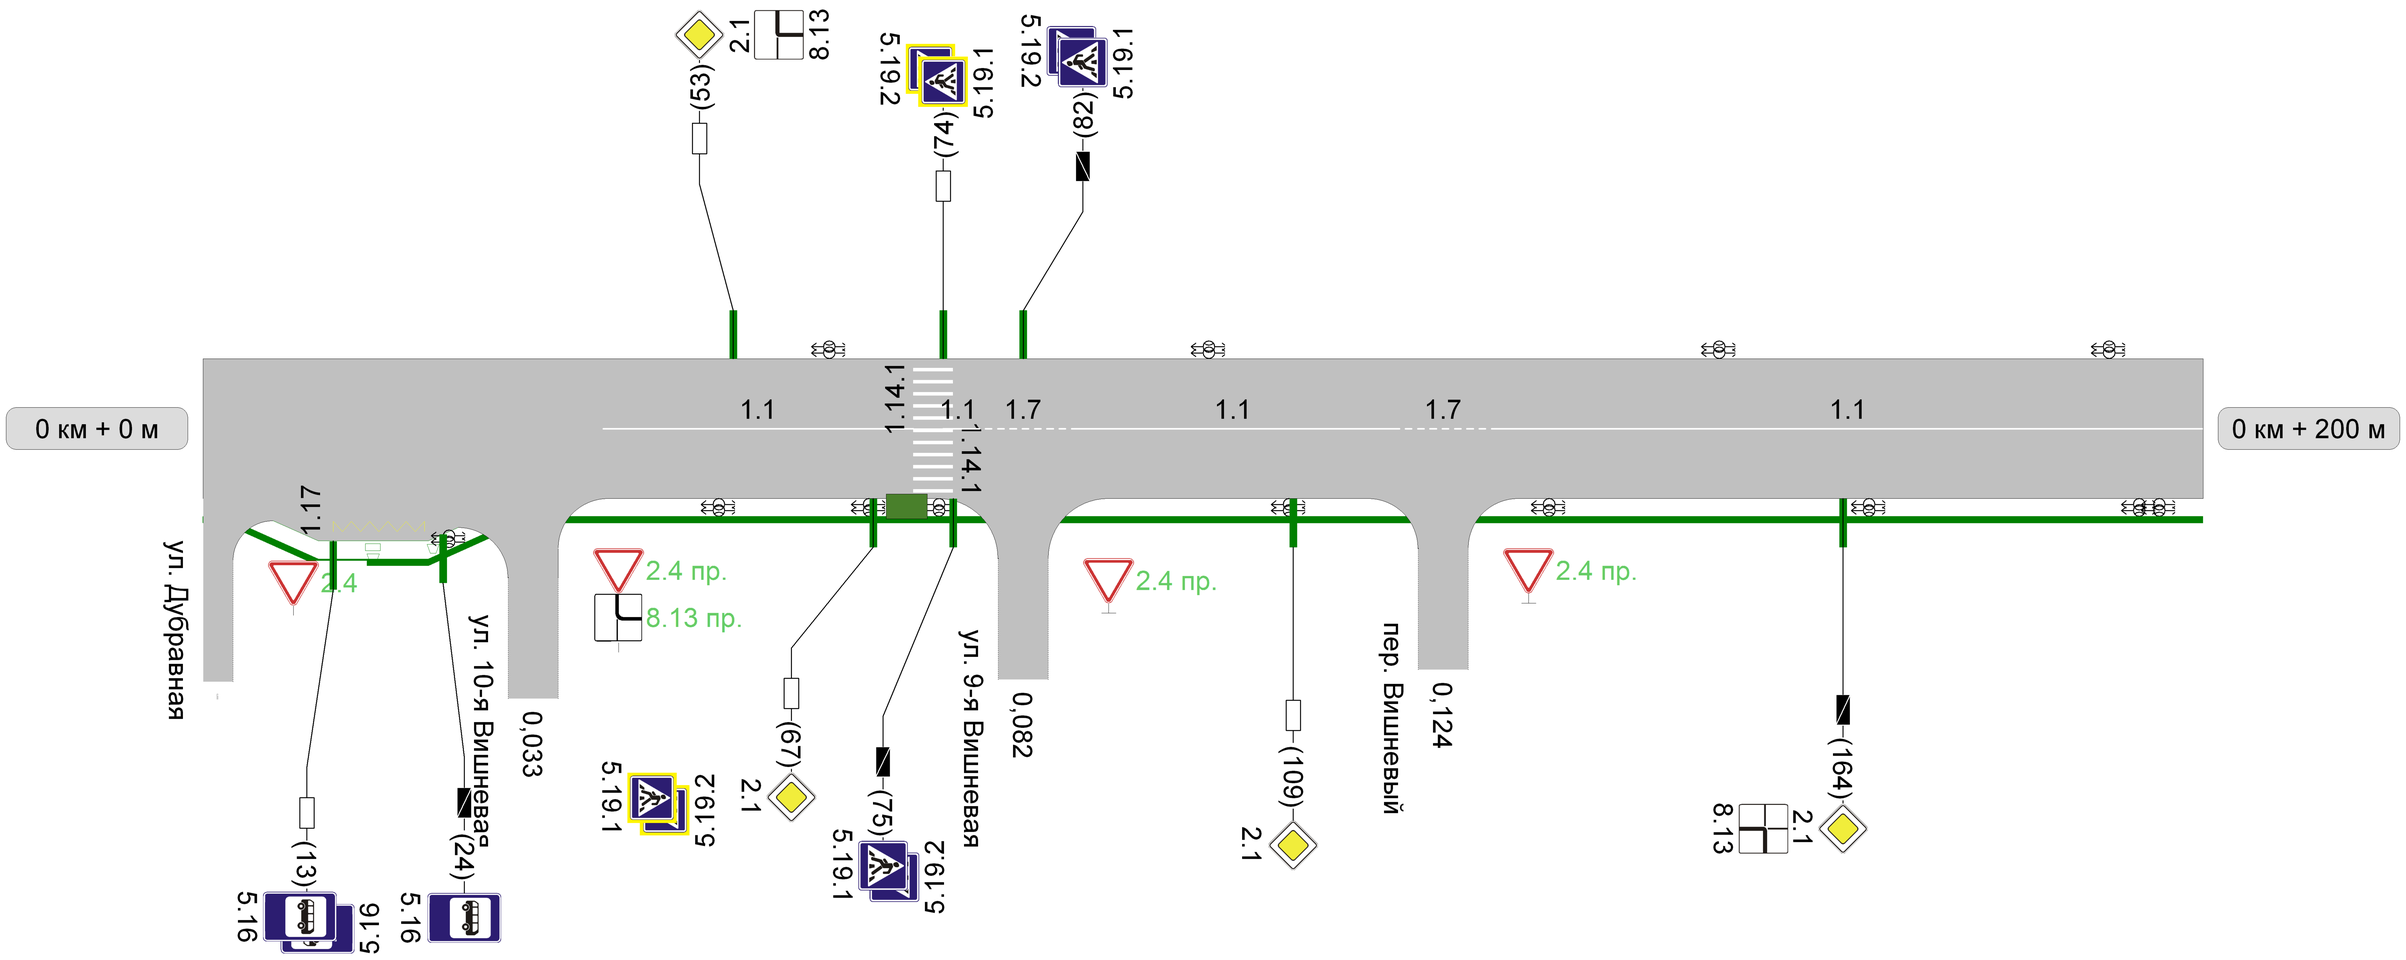

Видимость автомобиля в прямом направлении								
Горизонтальная дорожная разметка на участке справа	Осевая линия	1.1 40 - 71	1.1 74 - 77	1.7 77 - 87	1.1 87 - 119	1.7 119 - 129	1.1 129 - 200	
	1-ая от осевой	1.17 13 - 21						
Дорожные ограждения и направляющие устройства справа								
Тротуары справа	НД : шир. 1,50м, мат. а/б, 0 - 200							

Тротуары слева		
Дорожные ограждения и направляющие устройства слева		
Дорожные ограждения и направляющие устройства по осевой		
Горизонтальная дорожная разметка слева	1-я от осевой	
Видимость автомобиля в обратном направлении		

Разметка на участке:
1.1 : 23 м
1.7 : 10 м

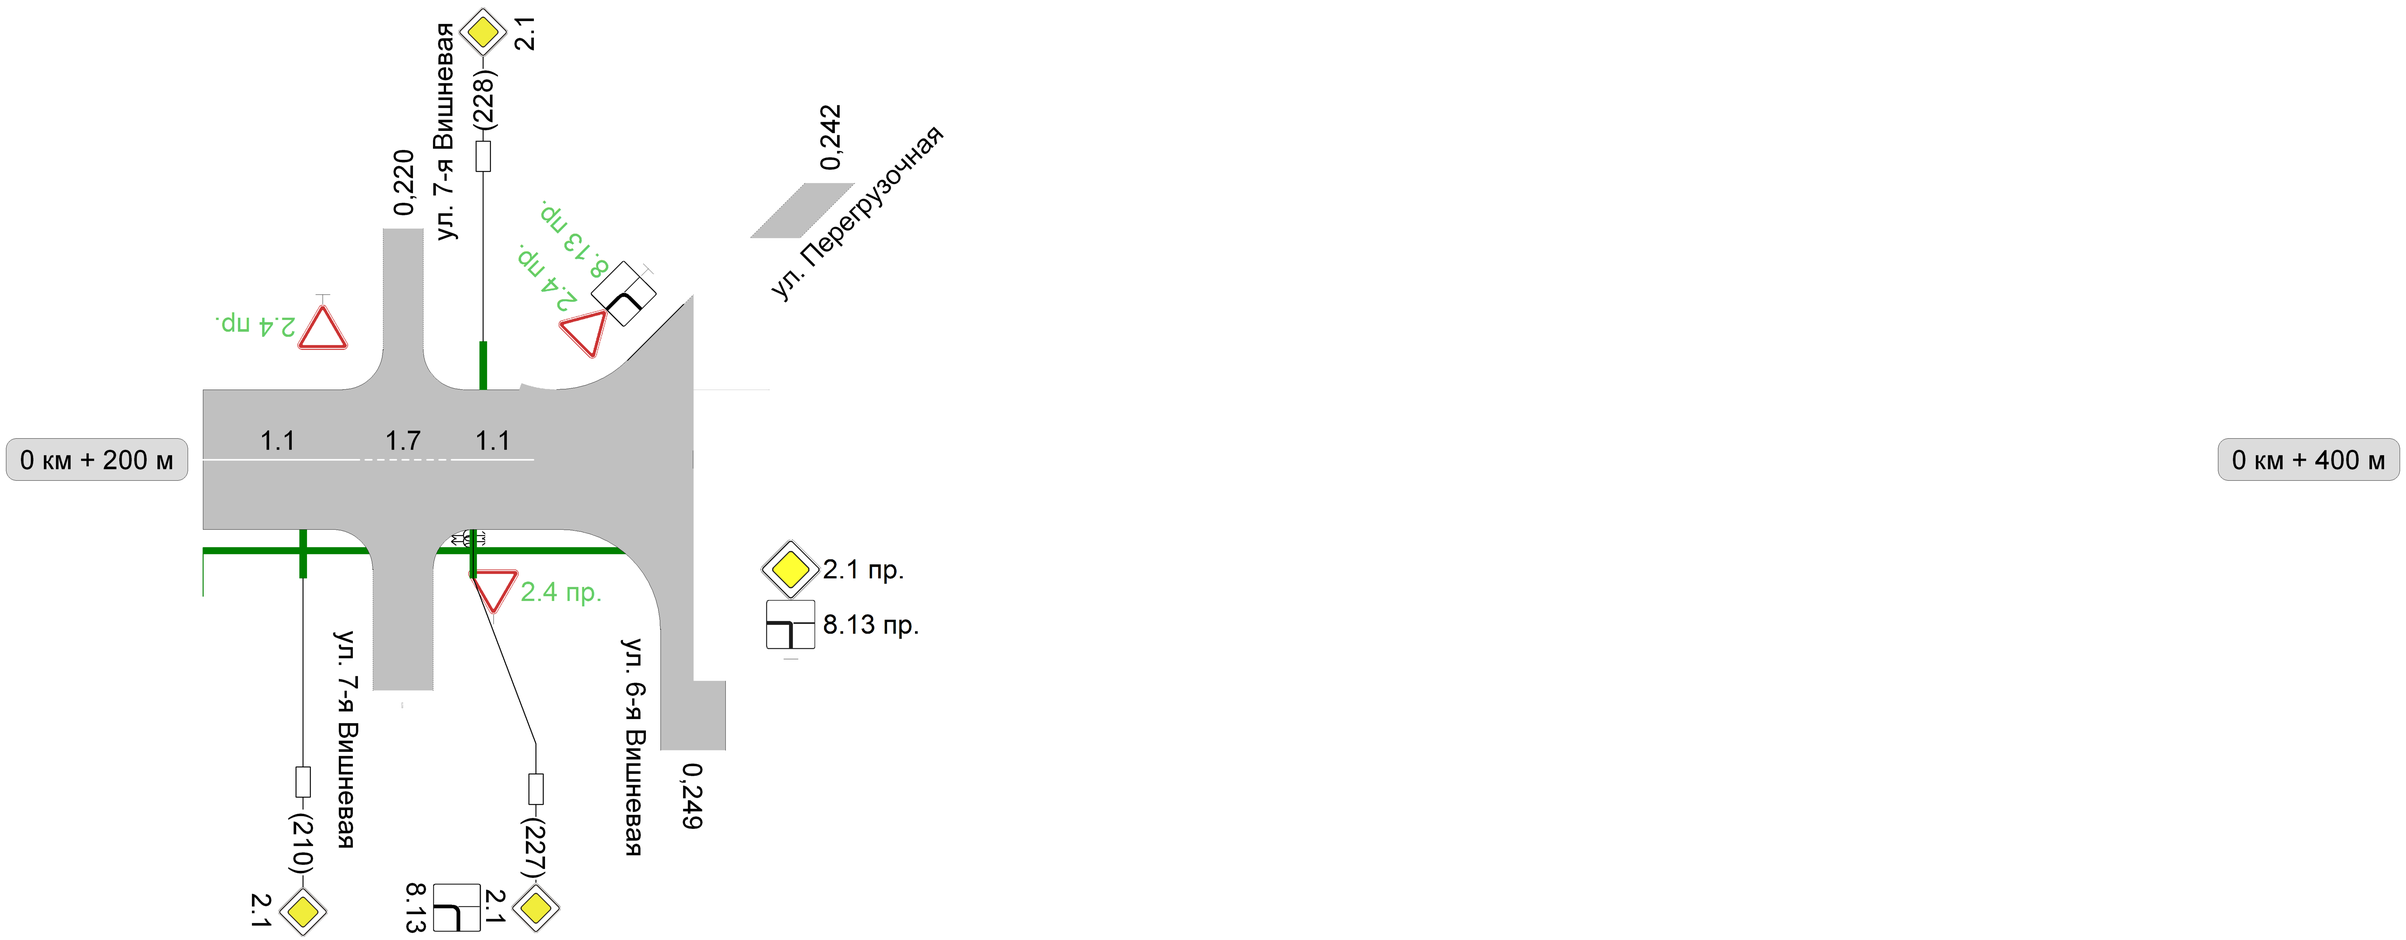

Видимость автомобиля в прямом направлении					
Горизонтальная дорожная разметка справа	Осевая линия	1.1 200 - 215	1.7 215 - 225	1.1 225 - 233	
	1-ая от осевой				
Дорожные ограждения и направляющие устройства справа					
Тротуары справа		НД : шир. 1,50м, мат. а/б, 200 - 249			