Тротуары слева	НД : шир. 1,50м, мат. а/б, 0 - 200	
Дорожные ограждения и направляющие устройства слева		ДО (У - 1) 182 - 189
Дорожные ограждения и направляющие устройства по осевой		
Горизонтальная дорожная разметка слева	1-я от осевой	
Видимость автомобиля в обратном направлении		

Разметка на участке:
1.1 : 33 м
1.5 : 94 м
1.6 : 50 м
1.14.1 : 12 м
1.12 : 6 м

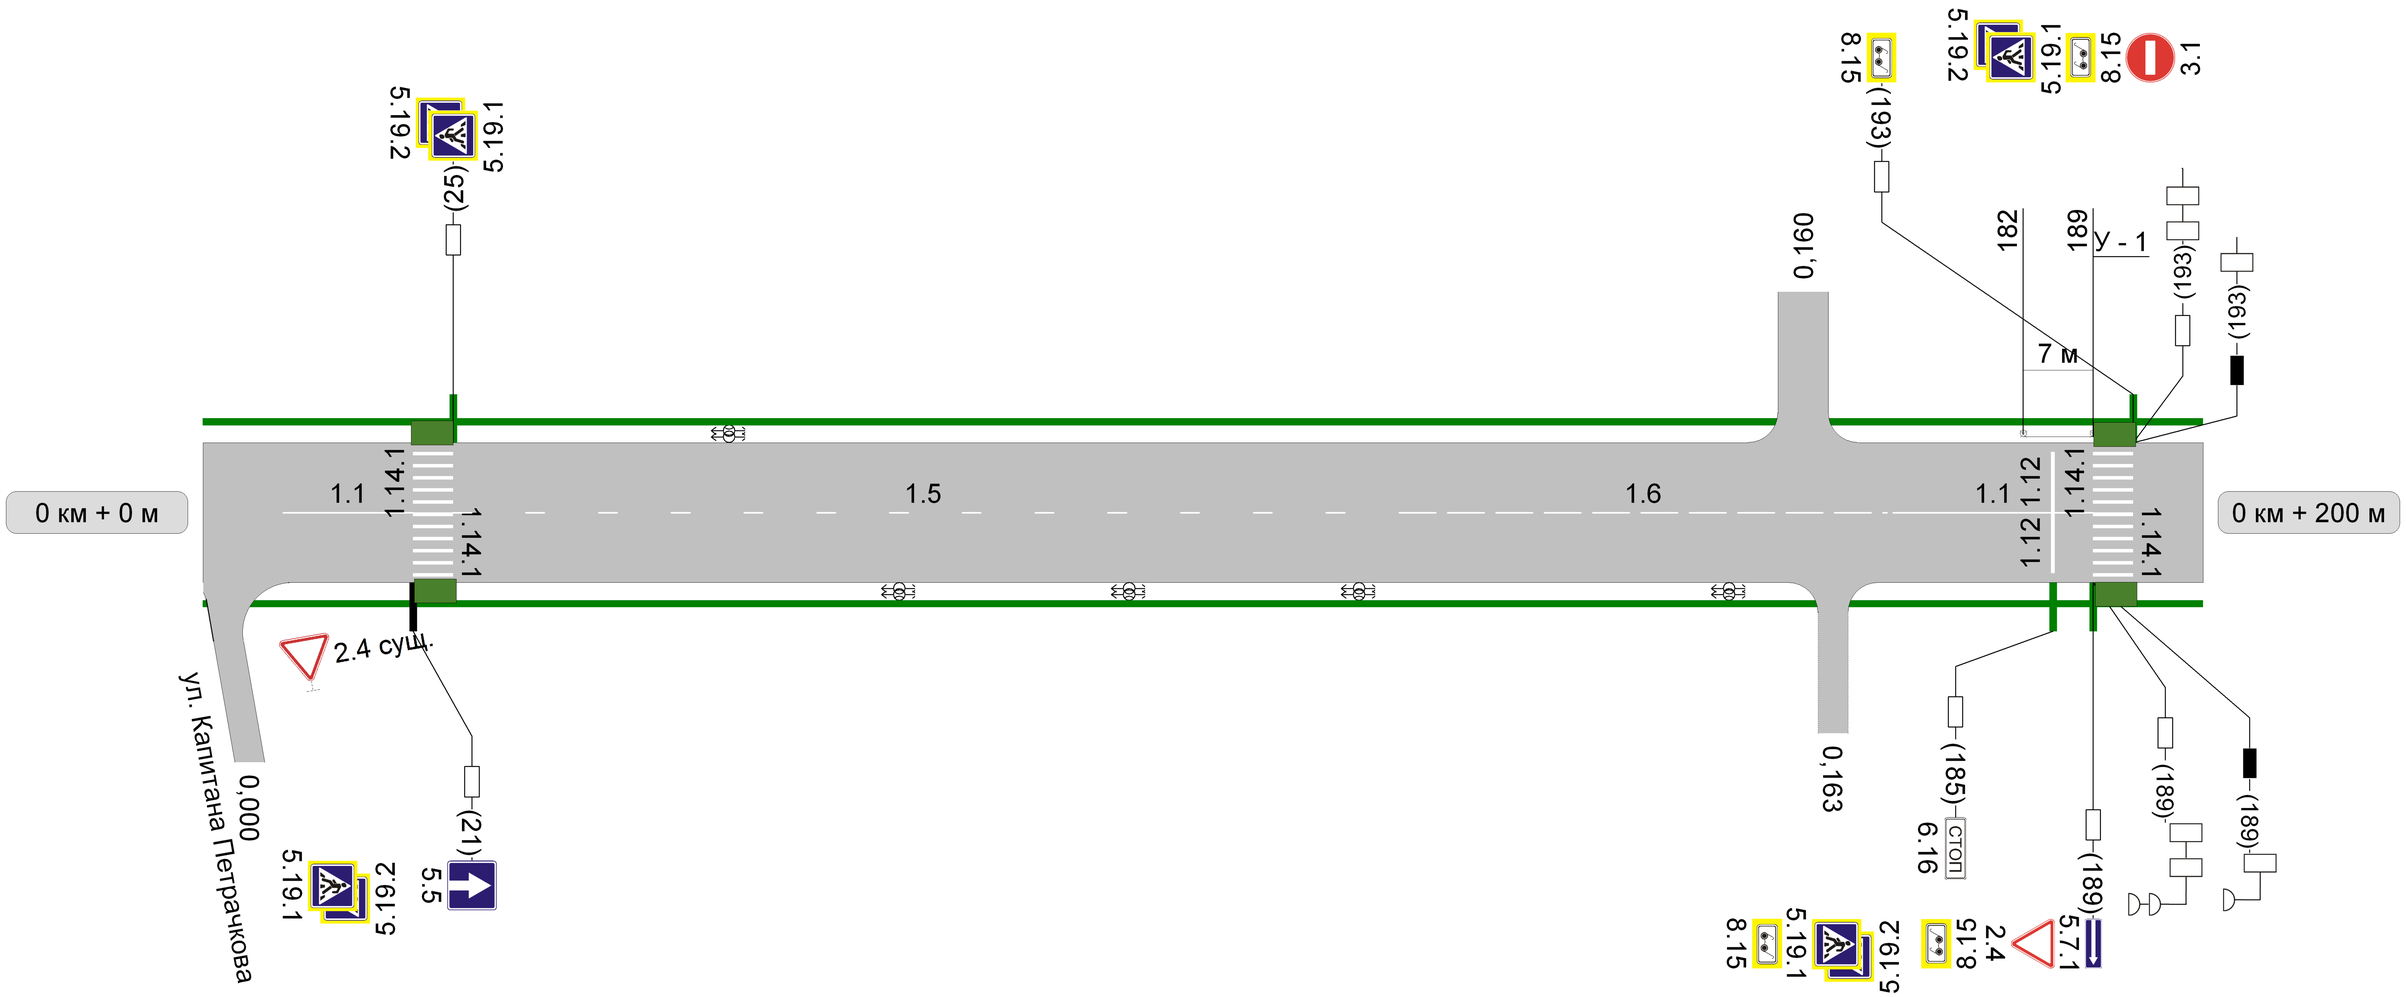

Видимость автомобиля в прямом направлении						
Горизонтальная дорожная разметка справа	Осевая линия	1.1 8 - 21	1.5 25 - 119	1.6 119 - 169	1.1 169 - 189	
	1-ая от осевой					
Дорожные ограждения и направляющие устройства справа						
Тротуары справа	НД : шир. 1,50м, мат. а/б, 0 - 200					

Тротуары слева	НД : шир. 1,50м, мат. а/б, 200 - 269		НД : шир. 1,50м, мат. а/б, 269 - 308		НД : шир. 1,00м, мат. а/б, 308 - 400		
Дорожные ограждения и направляющие устройства слева		ДО (У - 1) 227 - 258	ДО (У - 1) 262 - 265	ДО (У - 1) 273 - 301	ДО (У - 1) 313 - 318		
Дорожные ограждения и направляющие устройства по осевой							
Горизонтальная дорожная разметка слева	1-я от осевой						
Видимость автомобиля в обратном направлении							

Разметка на участке:
1.1 : 86 м
1.6 : 50 м
1.14.1 : 12 м
1.12 : 6 м

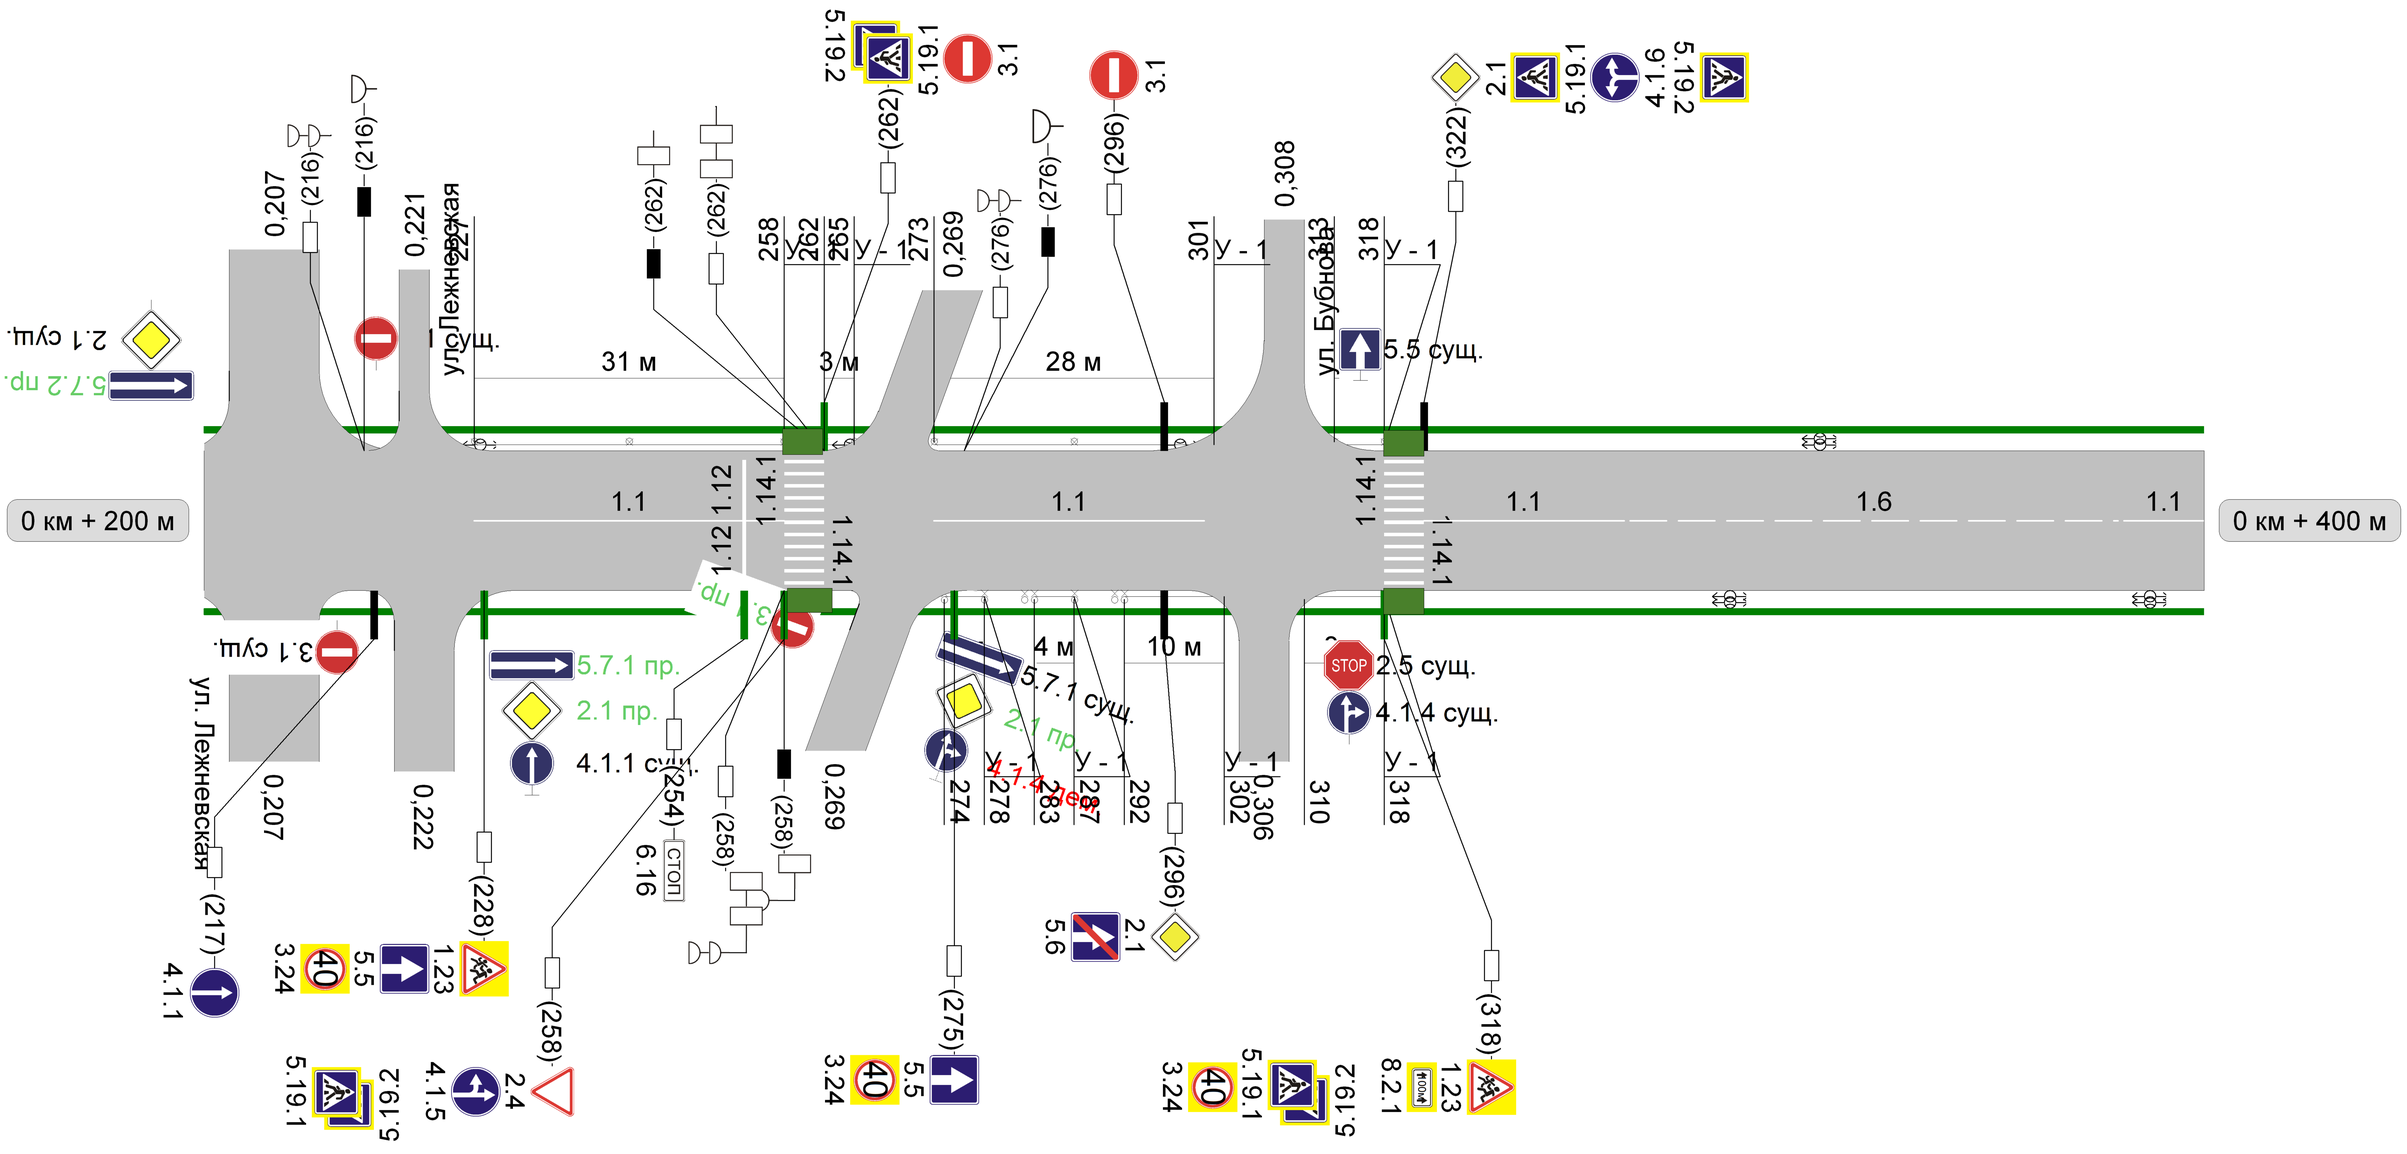

Видимость автомобиля в прямом направлении									
Горизонтальная дорожная разметка справа	Осевая линия	1.1 227 - 258		1.1 273 - 300		1.1 322 - 342	1.6 342 - 392	1.1 392 - 400	
	1-ая от осевой								
Дорожные ограждения и направляющие устройства справа			ДО (У - 1) 274 - 278	ДО (У - 1) 283 - 287	ДО (У - 1) 292 - 302	ДО (У - 1) 310 - 318			
Тротуары справа	НД : шир. 1,50м, мат. а/б, 200 - 207	НД : шир. 1,50м, мат. а/б, 207 - 269		НД : шир. 1,00м, мат. а/б, 269 - 400					

Тротуары слева	НД : шир. 1,00м, мат. а/б, 400 - 600	Разметка на участке: 1.1 : 84 м 1.14.1 : 11 м
Дорожные ограждения и направляющие устройства слева		
Дорожные ограждения и направляющие устройства по осевой		
Горизонтальная дорожная разметка слева: 1-я от осевой		
Видимость автомобиля в обратном направлении		

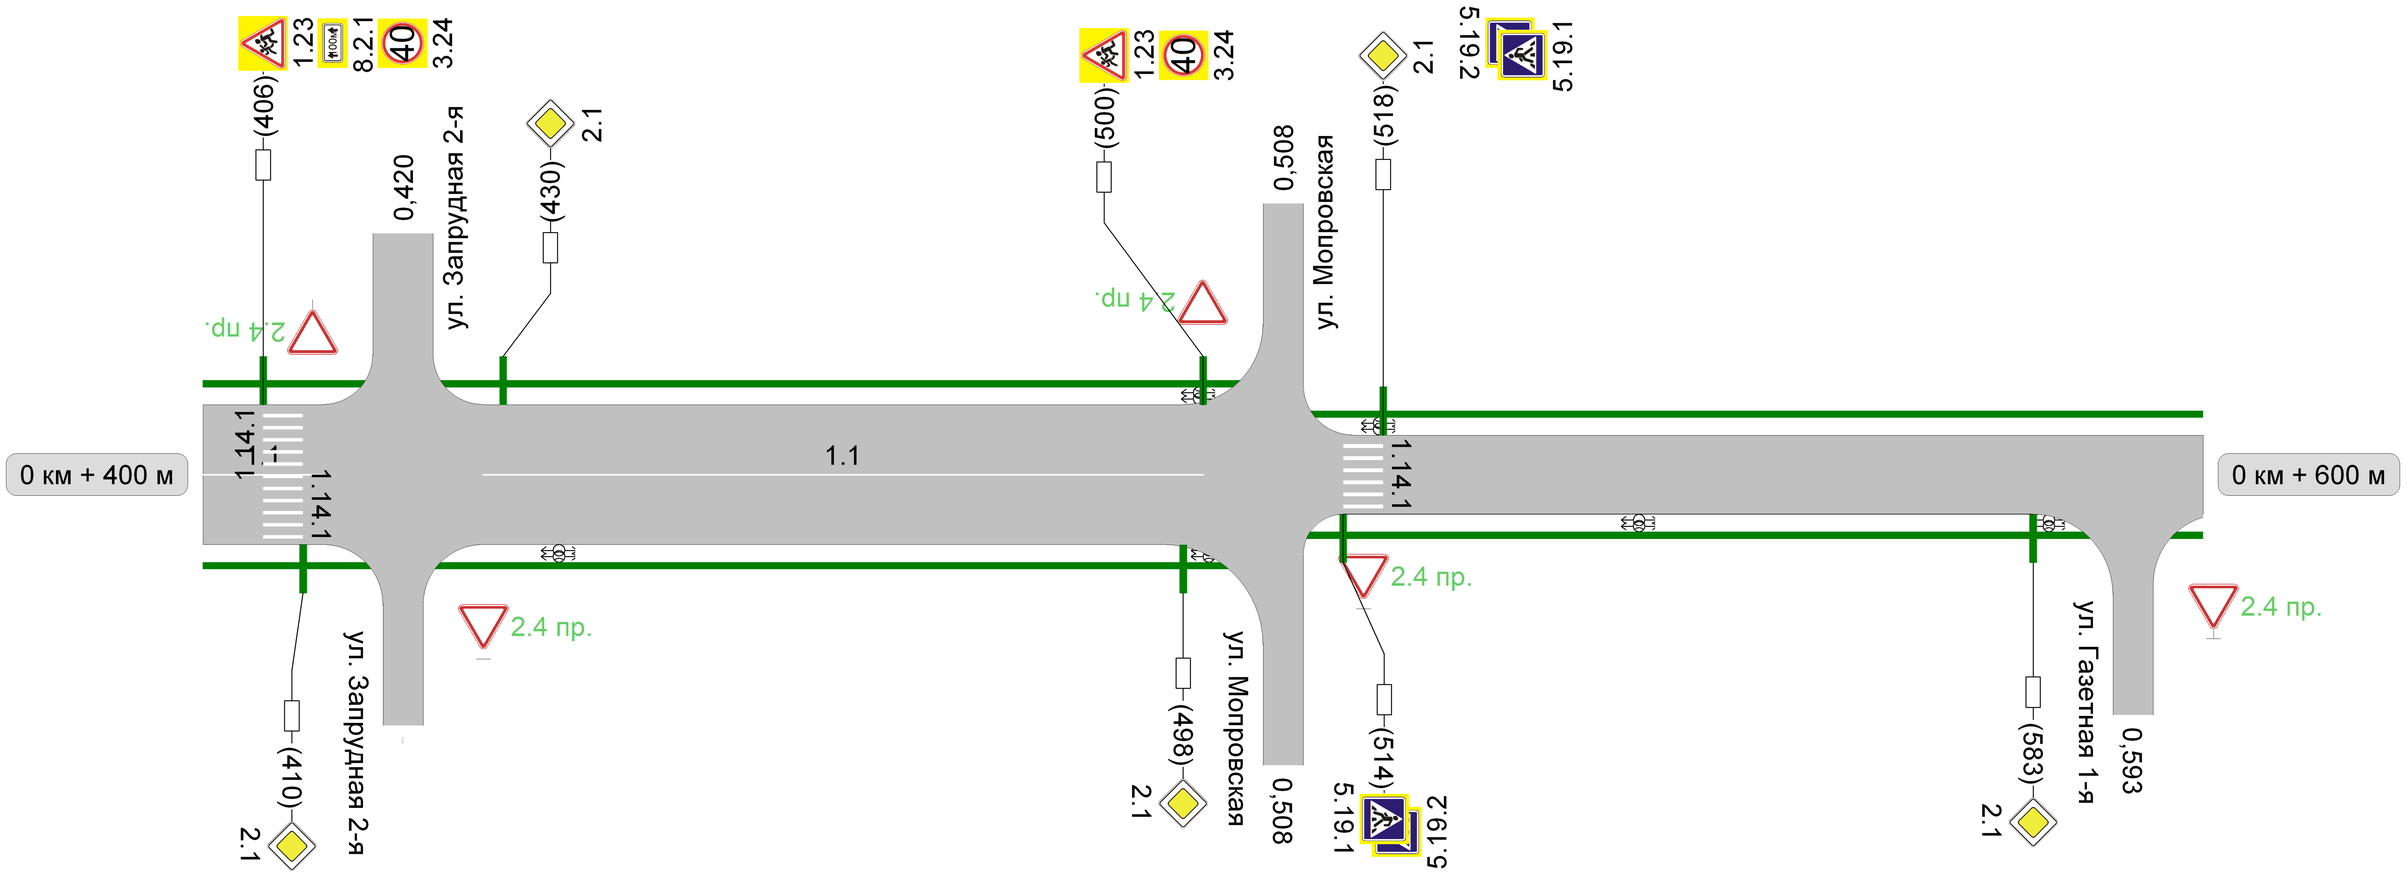

Видимость автомобиля в прямом направлении					
Горизонтальная дорожная разметка справа	Осевая линия	1.1 400 - 412		1.1 428 - 500	
	1-ая от осевой				
Дорожные ограждения и направляющие устройства справа					
Тротуары справа		НД : шир. 1,00м, мат. а/б, 400 - 593			НД : шир. 1,50м, мат. а/б, 593 - 600

Тротуары слева		НД : шир. 1,00м, мат. а/б, 600 - 800
Дорожные ограждения и направляющие устройства слева		
Дорожные ограждения и направляющие устройства по осевой		
Горизонтальная дорожная разметка слева	1-я от осевой	
Видимость автомобиля в обратном направлении		

Разметка на участке:
1.14.1 : 5 м

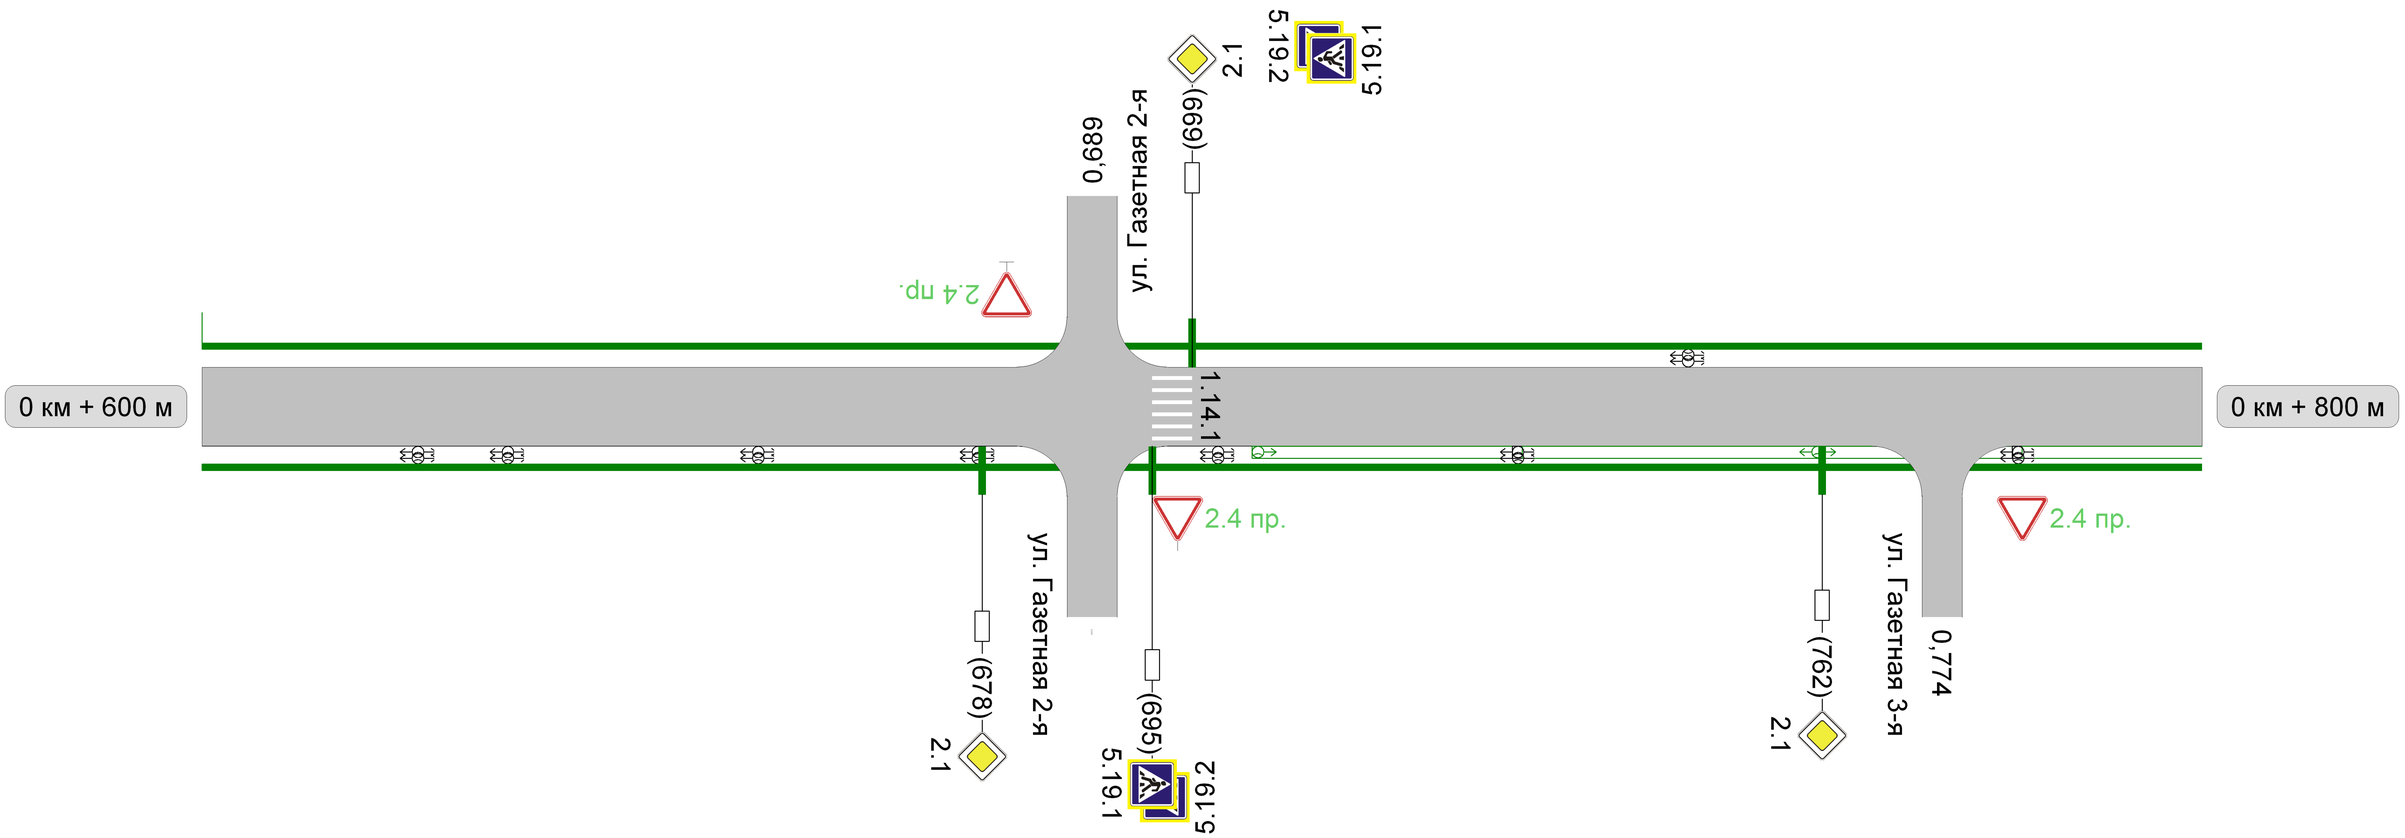

Видимость автомобиля в прямом направлении		
Горизонтальная дорожная разметка справа	Осевая линия	
	1-ая от осевой	
Дорожные ограждения и направляющие устройства справа		
Тротуары справа		НД : шир. 1,50м, мат. а/б, 600 - 800

Тротуары слева	НД : шир. 1,00м, мат. а/б, 800 - 934	
Дорожные ограждения и направляющие устройства слева		
Дорожные ограждения и направляющие устройства по осевой		
Горизонтальная дорожная разметка слева	1-я от осевой	
Видимость автомобиля в обратном направлении		

Разметка на участке:
1.14.1 : 5 м

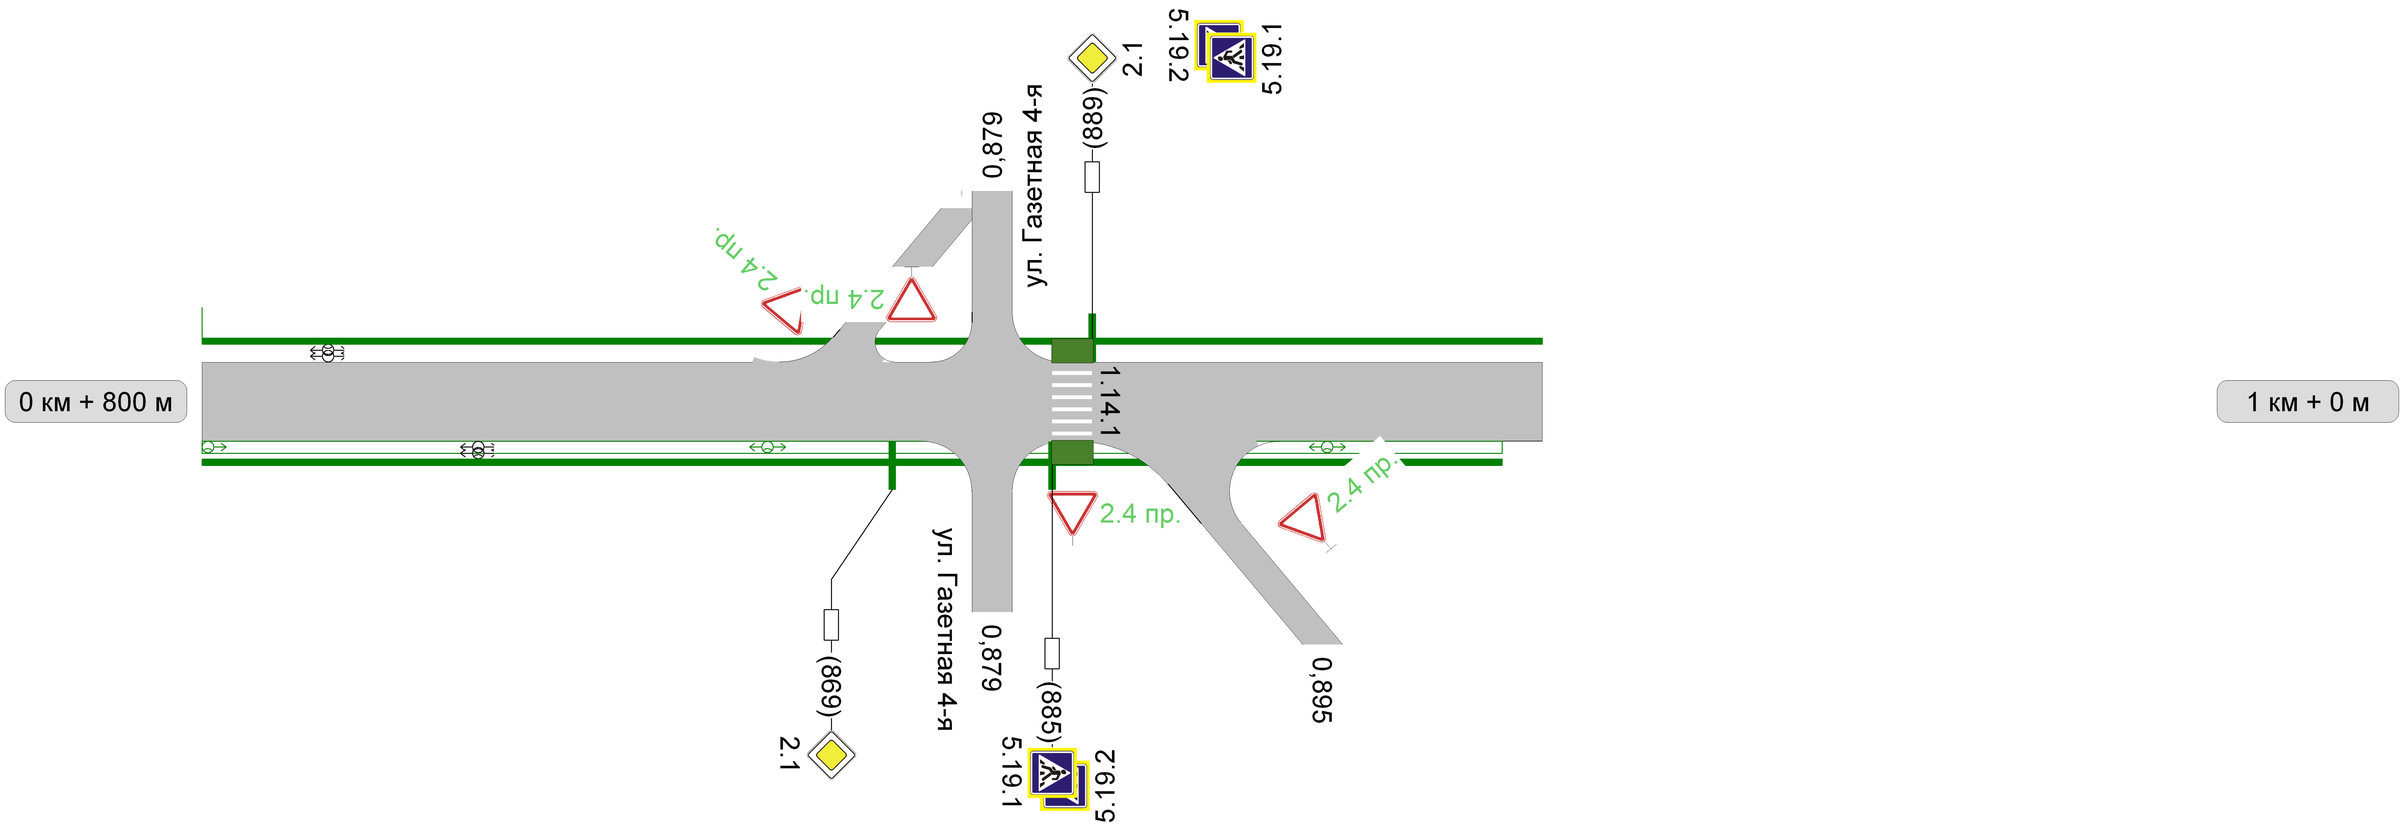

Видимость автомобиля в прямом направлении		
Горизонтальная дорожная разметка справа	Осевая линия	
	1-ая от осевой	
Дорожные ограждения и направляющие устройства справа		
Тротуары справа	НД : шир. 1,50м, мат. а/б, 800 - 930	