
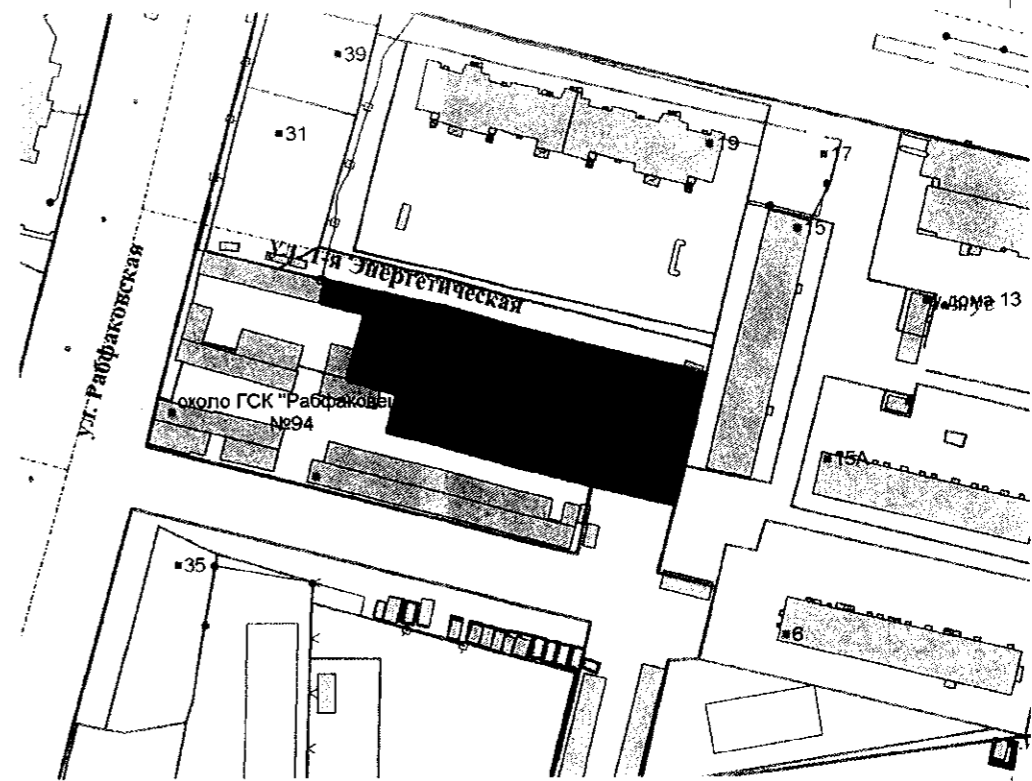


СХЕМА РАСПОЛОЖЕНИЯ ЗЕМЕЛЬНОГО УЧАСТКА ПО АДРЕСУ ГОРОДА ИВАНОВО, УЛИЦА ПЛАВЖСКОЙ КОЛОННЫ,  
 ЗЕМЕЛЬНЫЙ УЧАСТОК 21,  
 СРЕДНЕУЧАСТКОВАЯ ЖИЛАЯ ЗАСТРОЙКА (КОД ВИДА 2 5)  
 М 1:500

СИТУАЦИОННЫЙ ПЛАН  
 М 1:2000

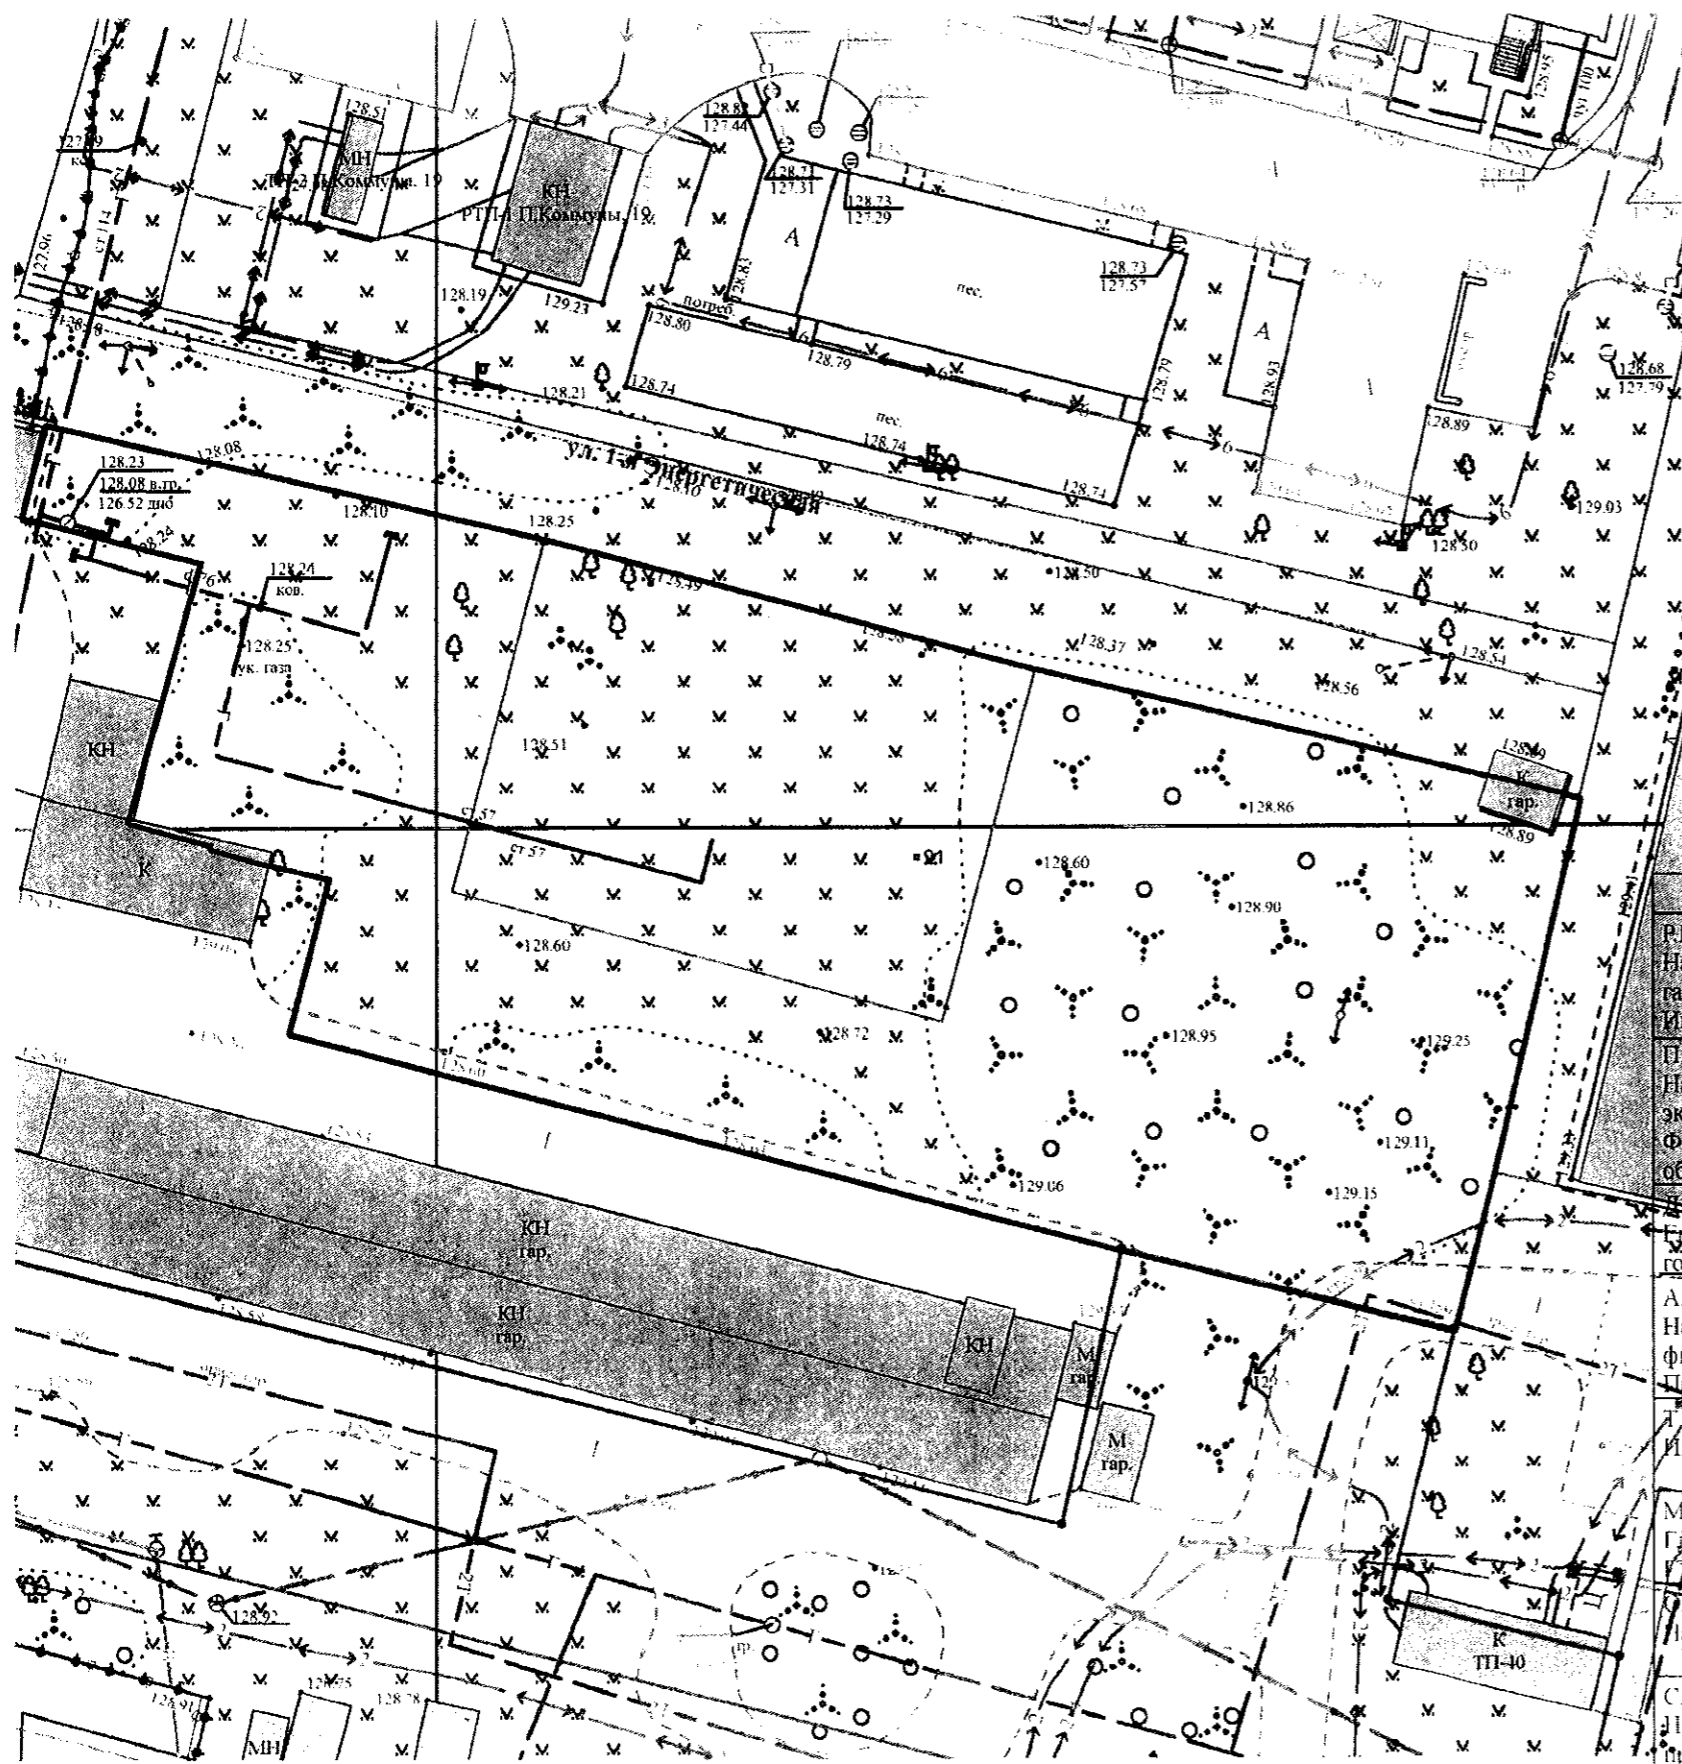

	Примечание	Подпись
Р.В. Базулин Начальник ПТО филиала АО "Газпром газораспределение в г. Иванове и Ивановском районе"	при условии ввода сети с территории 34 (застройщик)	<i>[Signature]</i>
П.Е. Башингин Начальник транспортного центра технической эксплуатации телекоммуникаций г. Иваново Филиала во Владимирской и Ивановской областях ПАО "Ростелеком"	Согласовано	<i>[Signature]</i>
М.М. Зюкин Главный инженер МУП "САЖХ города Иванова"	Согласовано	<i>[Signature]</i>
А.Е. Калибин Начальник управления высоковольтных сетей филиала "Ивэнерго" ПАО "МРСК Центра и Приволжья"	Согласовано	<i>[Signature]</i>
Т.Г. Кузнецова Инженер ПТО АО "Ивгортеплоэнерго"	При условии подключения ПТБ на ввод на ввод тепловой сети за границей зем. участка за счет средств собственника, согласованно	<i>[Signature]</i>
М.Н. Ладаев Главный специалист группы подключений ПВ ПС филиала "Владимирский" ПАО "Т Плюс"	Согласовано	<i>[Signature]</i>
О.Н. Лобанова Начальник ПТО АО "Водоканал"	Согласовано	<i>[Signature]</i>
С.Ю. Петрова Начальник отдела технологического присоединения АО "Ивгорэлектросеть"	При условии ввода в сеть и за счет средств заказчика ввода в сеть ввода мощности	<i>[Signature]</i>

Тех. Иванов