
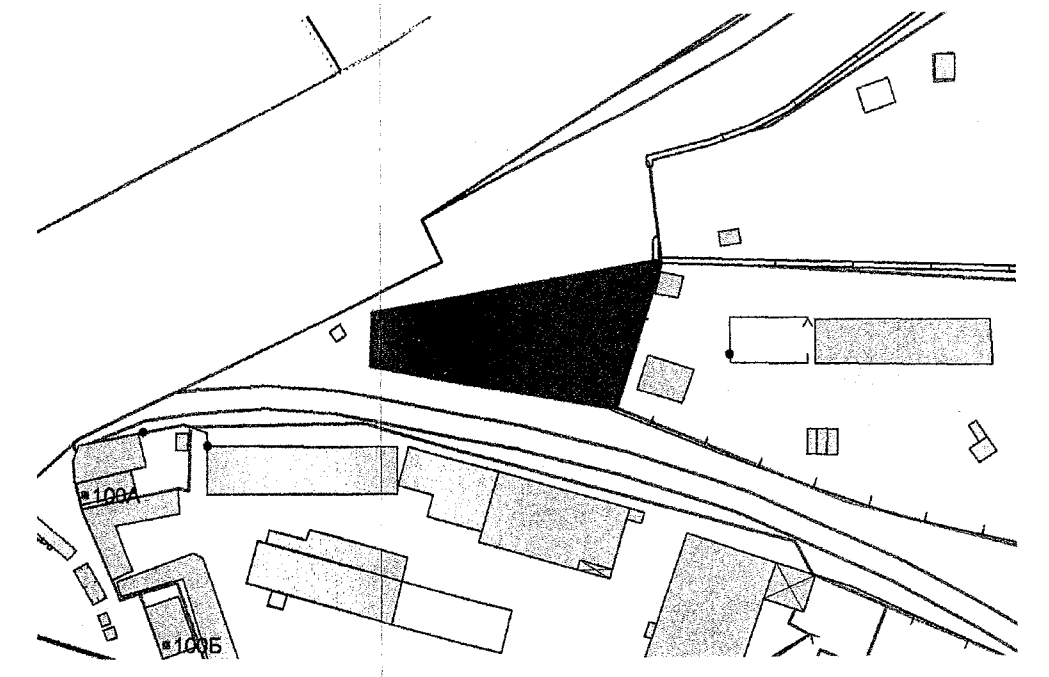


52861 кв. м

Балашон

СХЕМА РАСПОЛОЖЕНИЯ ЗЕМЕЛЬНОГО УЧАСТКА ПО АДРЕСУ:
ГОРОД ИВАНОВО, УЛИЦА ПАРИЖСКОЙ КОММУНЫ, У ДОМА 98А,
ДЛЯ СТРОИТЕЛЬСТВА СКЛАДА
М 1:500

СИТУАЦИОННЫЙ ПЛАН
М 1:2000

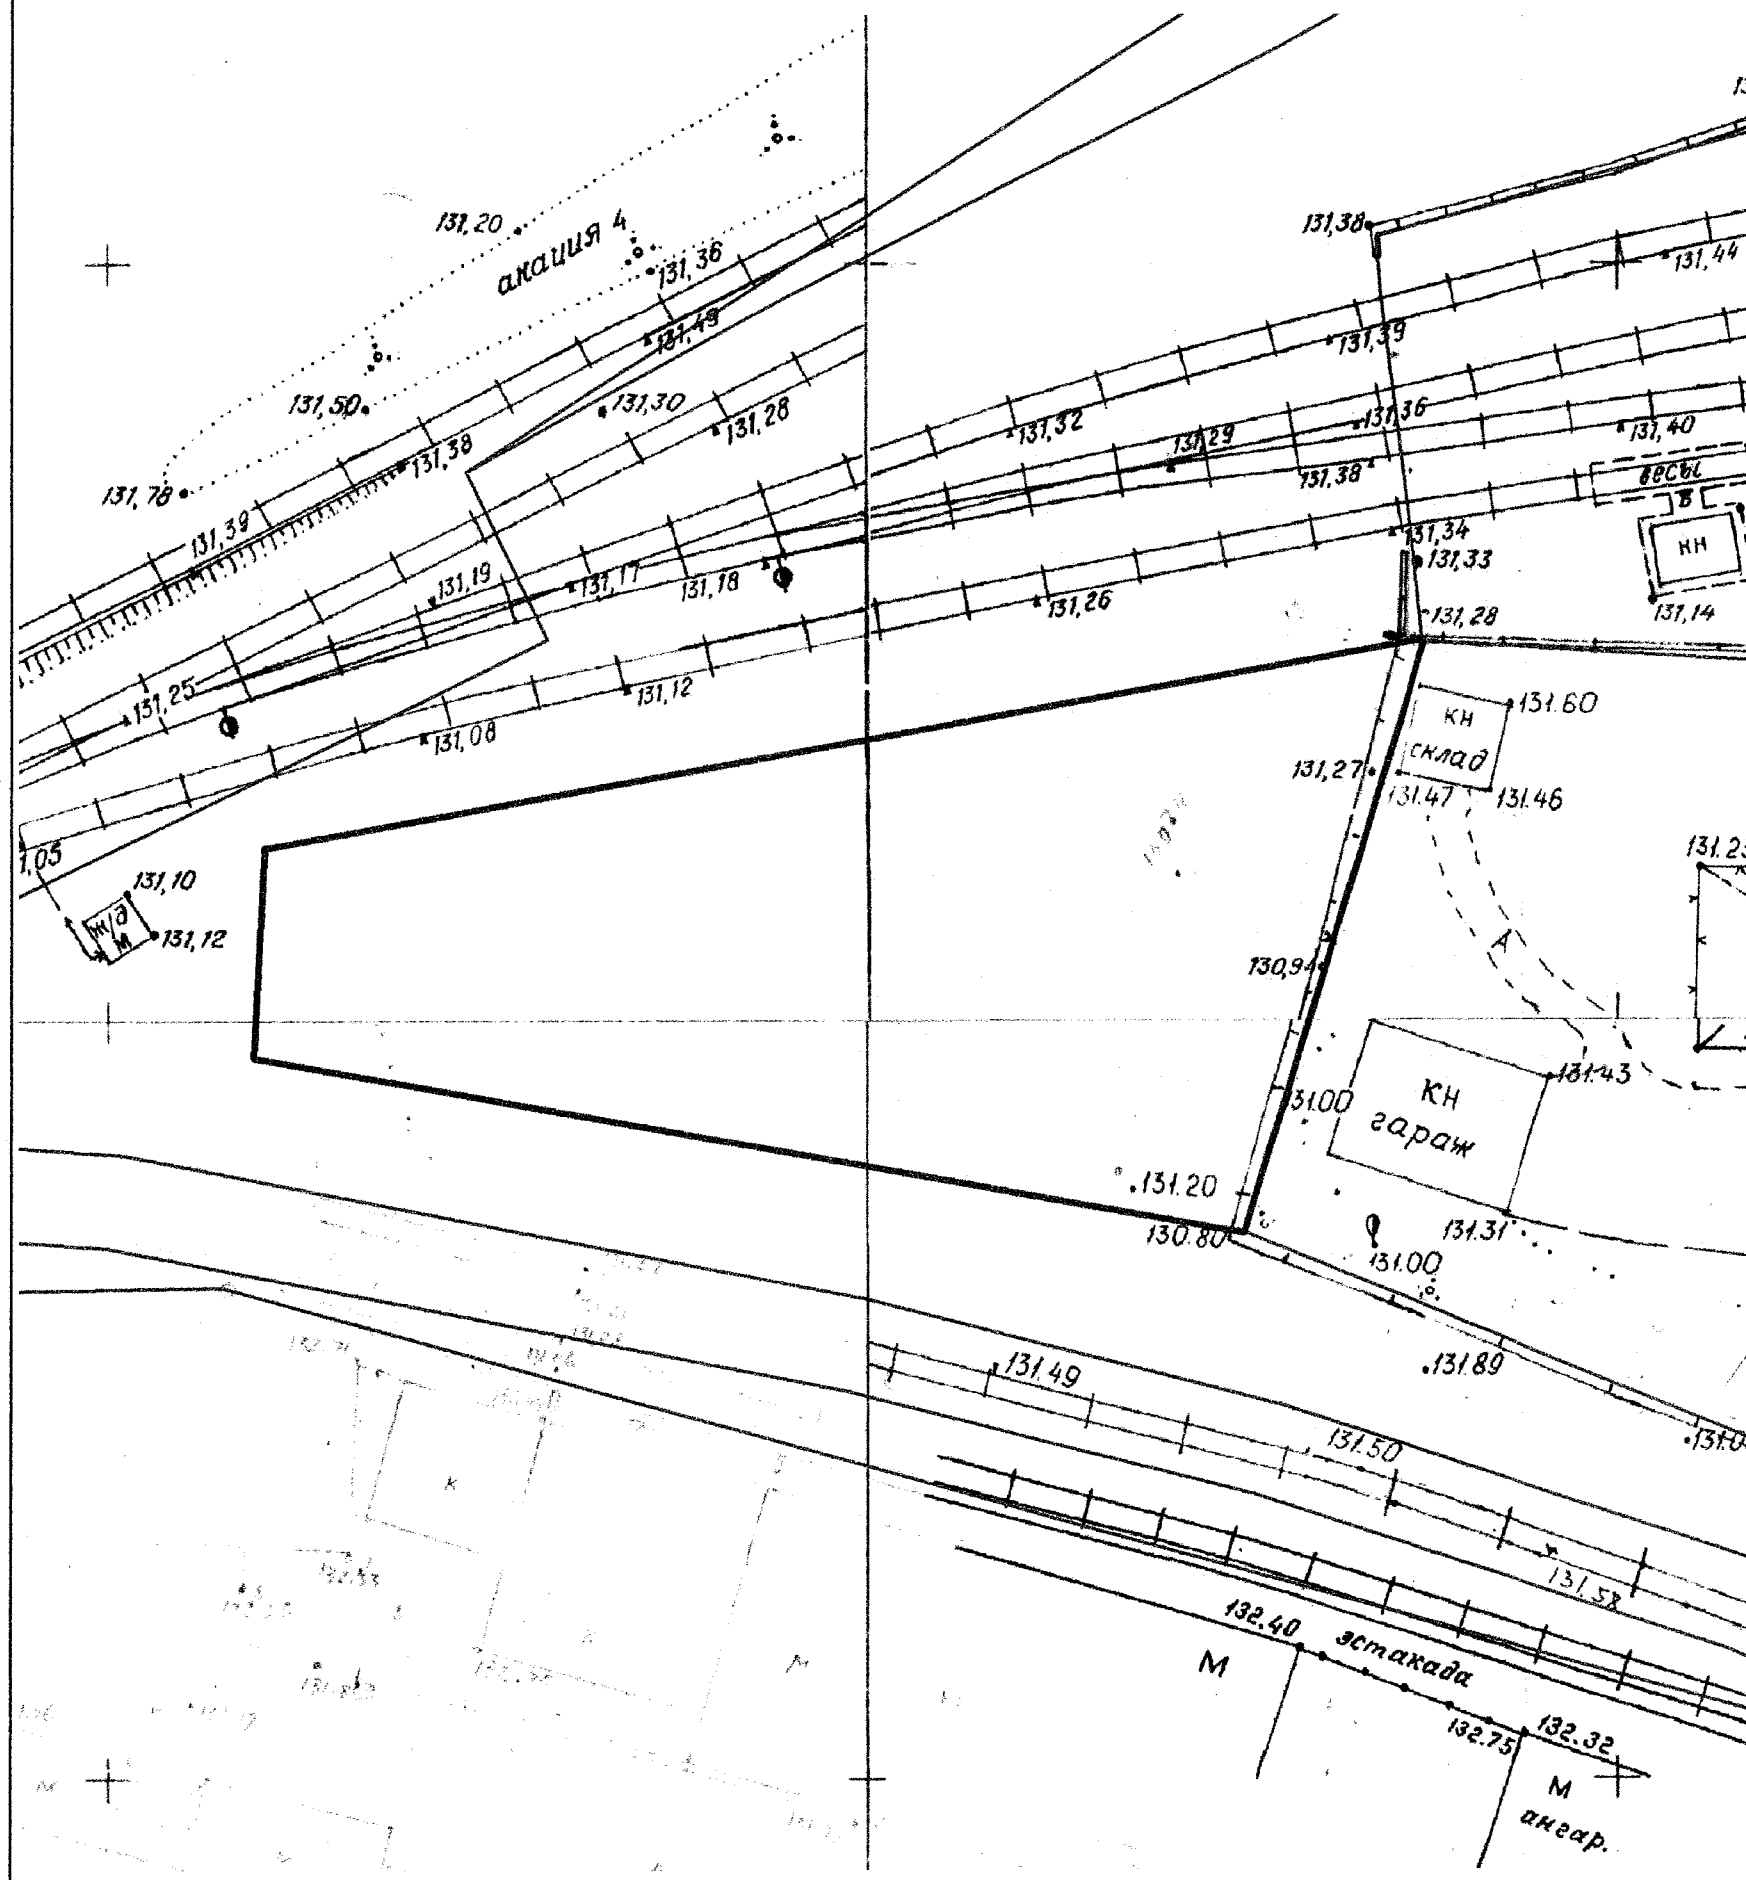

	Примечание	Подпись
Н.В. Петрова И.о. начальника управления архитектуры и градостроительства Администрации города Иванова		
Т.Г. Кузнецова Инженер ПТО ОАО "Ивгортеплоэнерго"	согласовано	<i>[Signature]</i>
Р.В. Базулин Начальник ПТО филиала АО "Газпром газораспределение Иваново"	согласовано	<i>[Signature]</i>
М.Н. Ладаев Главный специалист группы подключений ИВ ГТС филиала "Владимирский" ПАО "Т Плюс"	согласовано	<i>[Signature]</i>
О.Н. Лобанова Инженер ПТО АО "Водоканал"	согласовано	<i>[Signature]</i>
С.Ю. Петрова Зам. начальника отдела технологического присоединения АО "Ивгорэлектросеть"	согласовано	<i>[Signature]</i>
Д.М. Зюкин Инженер МУП "САЖХ города Иванова"	согласовано Технический отдел на основании плана	<i>[Signature]</i>
А.Е. Пучков Начальник управления технической эксплуатации филиала "Ивэнерго" ОАО "МРСК Центра и Приволжья"	согласовано	<i>[Signature]</i>
П.Е. Башигин Начальник транспортного центра технической эксплуатации телекоммуникаций г. Иваново Филиала во Владимирской и Ивановской областях ПАО "Ростелеком"	согласовано 16.06.2017.	<i>[Signature]</i>
Е.С. Гундина Нач. отдела застройки территории		
Дополнительные согласования		
А.В. Григорьев Начальник ОГИБДД УВД		