


СХЕМА РАСПОЛОЖЕНИЯ ЗЕМЕЛЬНОГО УЧАСТКА ПО АДРЕСУ:  
 ГОРОД ИВАНОВО, ПЕРЕСЕЧЕНИЕ УЛИЦ ПЛЕССКОЙ И 2-Й СОКОЛЬСКОЙ,  
 ДЛЯ ИНДИВИДУАЛЬНОГО ЖИЛИЩНОГО СТРОИТЕЛЬСТВА  
 М 1:500

СИТУАЦИОННЫЙ ПЛАН  
 М 1:2000

СИТУАЦИОННЫЙ ПЛАН  
 М 1:2000

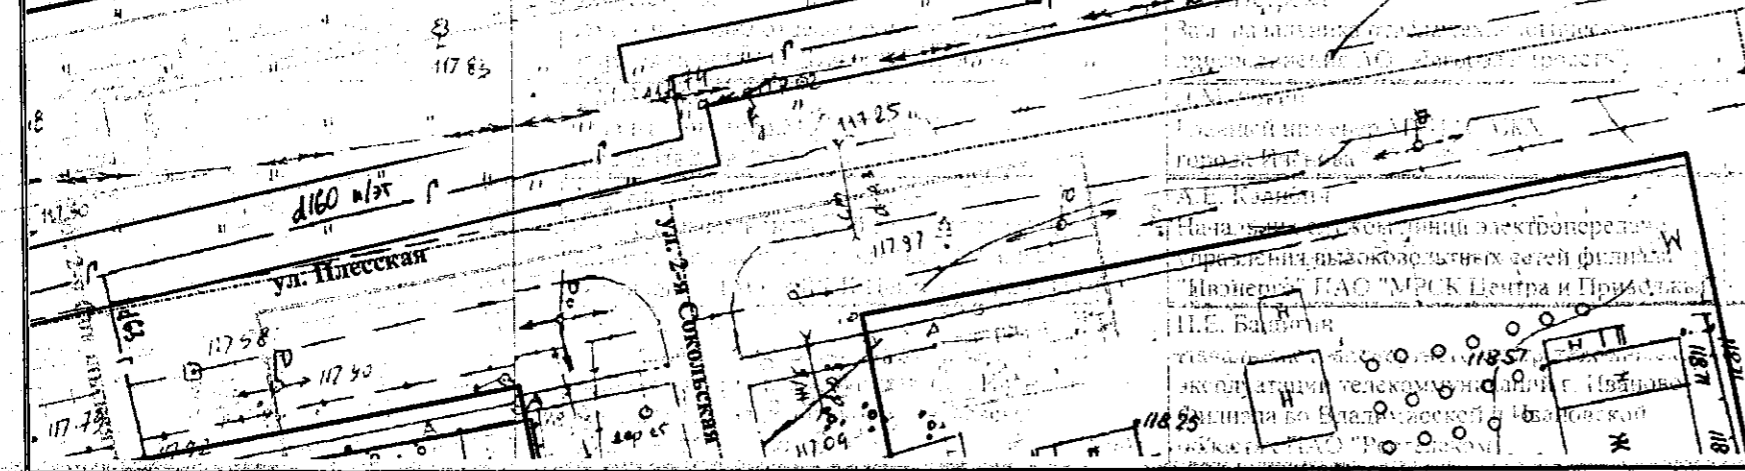

Подпись	Примечание	Подпись
Т.Г. Кузнецова Инженер ПТО АО "Ивгортеплоэнерго"	Согласовано	[Signature]
Р.В. Базулин Начальник ПТО филиала АО "Газпром газораспределение Иваново"	Согласовано	[Signature]
М.Н. Ладаев Главный специалист группы подключений ИВ ГТС филиала "Владимирский" ПАО "Т Плюс"	Согласовано	[Signature]
А.Н. Морозова Инженер ПТО АО "Водоканал"	Согласовано	[Signature]
С.Ю. Петрова Зам. начальника отдела технологического присоединения АО "Ивгорэлектросеть"	Согласовано	[Signature]
Д.М. Зюкин Главный инженер МУП "САЖХ города Иванова"	Согласовано	[Signature]
А.Е. Калибин Начальник службы линий электропередачи управления высоковольтных сетей филиала "Ивэнерго" ПАО "МРСК Центра и Приволжья"	Согласовано	[Signature]
П.Е. Башигин Начальник транспортного центра технической эксплуатации телекоммуникаций г. Иваново Филиала во Владимирской и Ивановской областях ПАО "Ростелеком"	Согласовано	[Signature]