


СХЕМА РАСПОЛОЖЕНИЯ ЗЕМЕЛЬНОГО УЧАСТКА ПО АДРЕСУ: ГОРОД ИВАНОВО, УЛИЦА ПЛЕССКАЯ,  
 ДЛЯ ИНДИВИДУАЛЬНОГО ЖИЛИЩНОГО СТРОИТЕЛЬСТВА  
 М 1:500

СИТУАЦИОННЫЙ ПЛАН  
 М 1:2000

СИТУАЦИОННЫЙ ПЛАН  
 М 1:2000

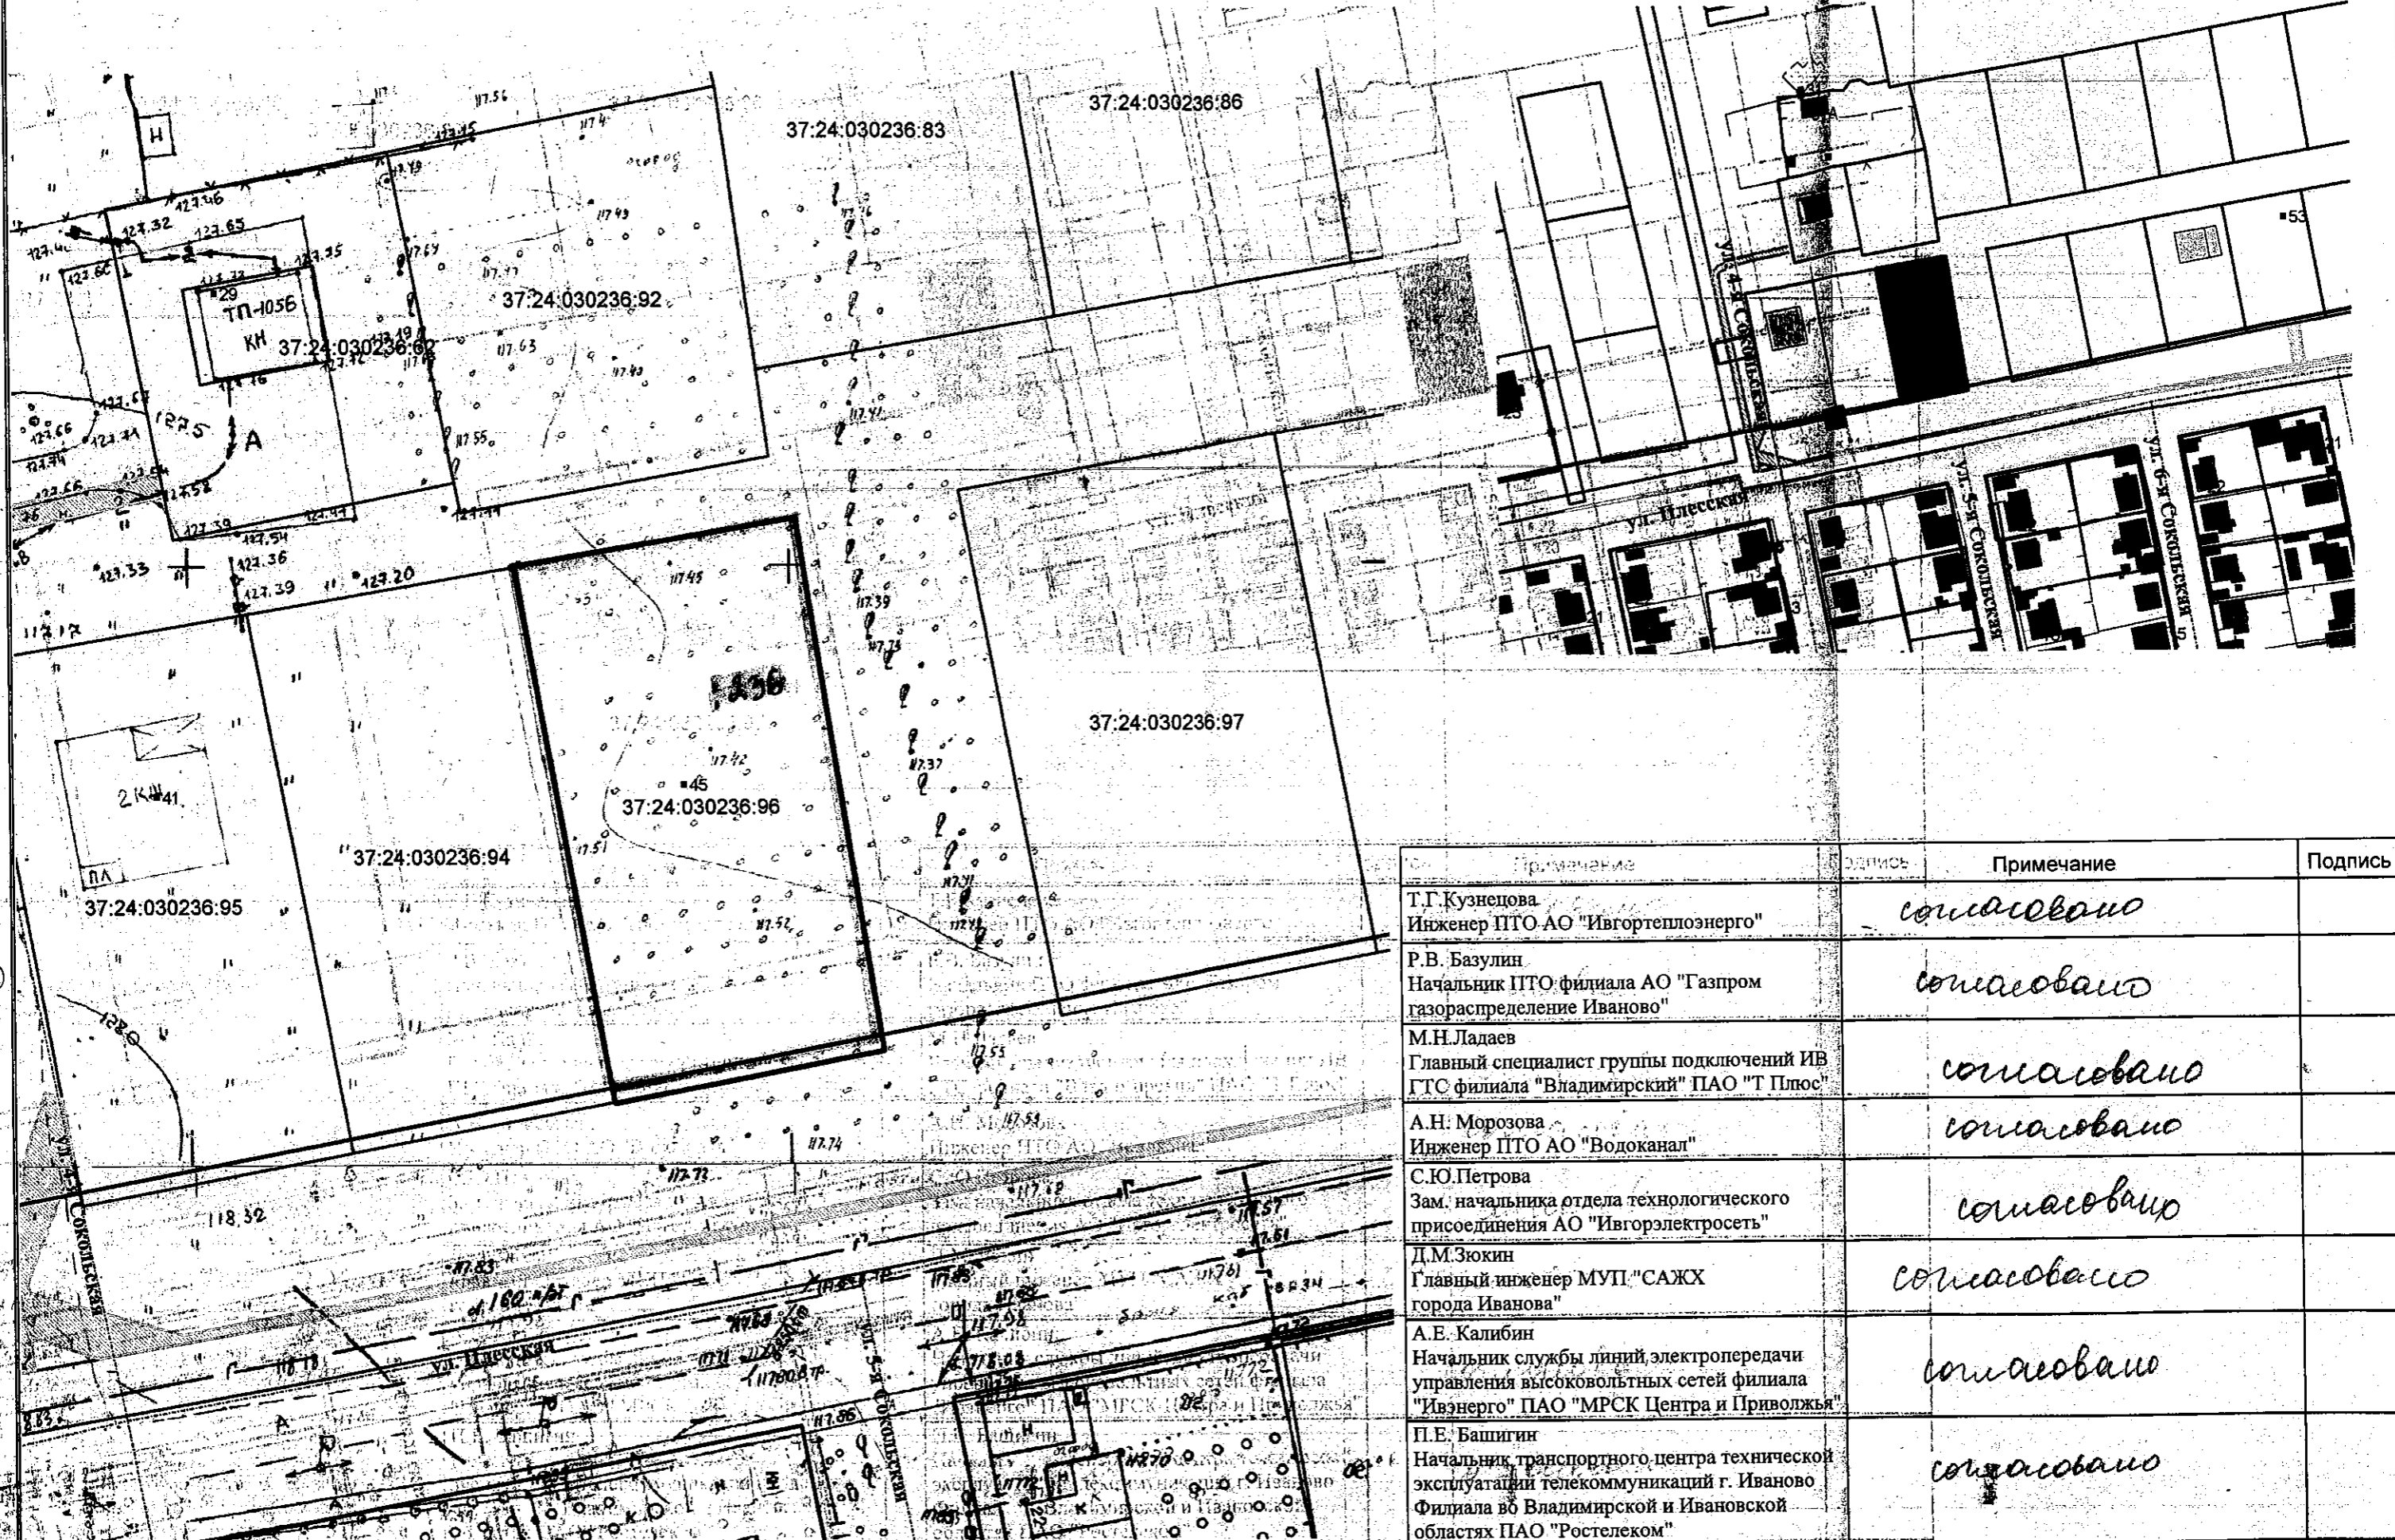

Примечание	Подпись	Примечание	Подпись
Т.Г.Кузнецова Инженер ПТО АО "Ивгортеплоэнерго"	<i>согласовано</i>		
Р.В. Базулин Начальник ПТО филиала АО "Газпром газораспределение Иваново"	<i>согласовано</i>		
М.Н.Ладаев Главный специалист группы подключений ИВ ГТС филиала "Владимирский" ПАО "Т Плюс"	<i>согласовано</i>		
А.Н. Морозова Инженер ПТО АО "Водоканал"	<i>согласовано</i>		
С.Ю.Петрова Зам. начальника отдела технологического присоединения АО "Ивгорэлектросеть"	<i>согласовано</i>		
Д.М.Зюкин Главный инженер МУП "САЖХ города Иванова"	<i>согласовано</i>		
А.Е. Калибин Начальник службы линий электропередачи управления высоковольтных сетей филиала "Ивэнерго" ПАО "МРСК Центра и Приволжья"	<i>согласовано</i>		
П.Е. Башигин Начальник транспортного центра технической эксплуатации телекоммуникаций г. Иваново Филиала во Владимирской и Ивановской областях ПАО "Ростелеком"	<i>согласовано</i>		