
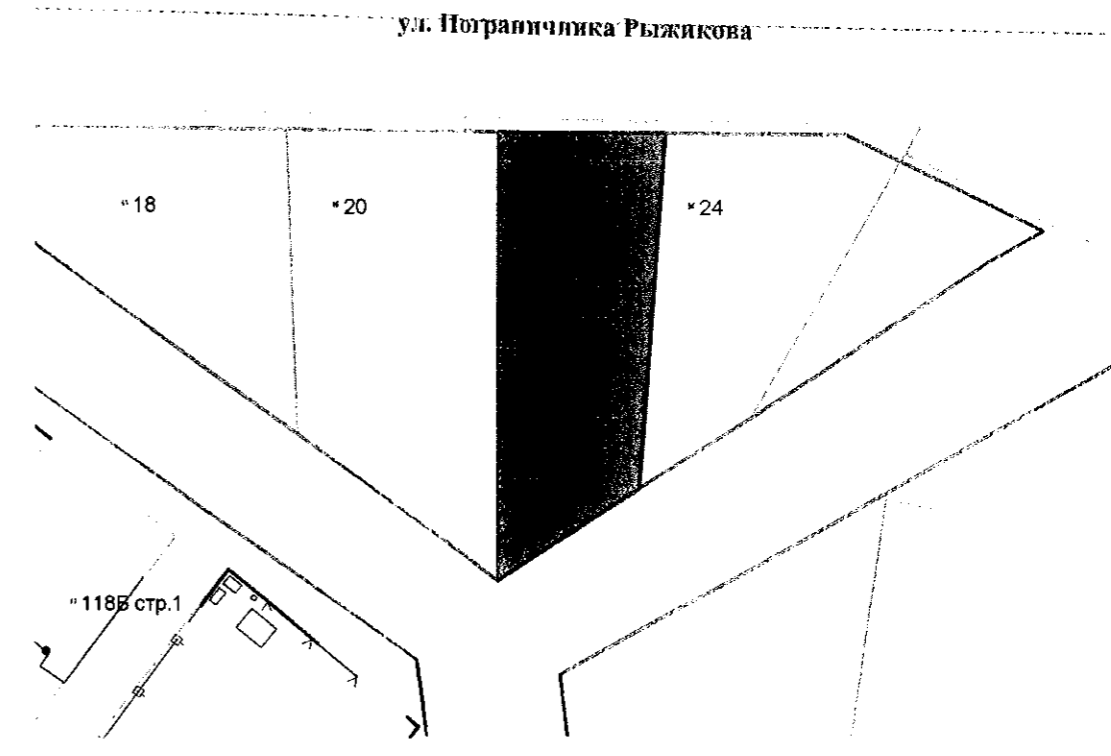


2 гр.

СХЕМА РАСПОЛОЖЕНИЯ ЗЕМЕЛЬНОГО УЧАСТКА ПО АДРЕСУ: ГОРОД ИВАНОВО, УЛИЦА 1-Я ГРАЧЕВСКАЯ, У ДОМА 19,
ДЛЯ ОБЪЕКТА ДОРОЖНОГО СЕРВИСА
М 1:500

СИТУАЦИОННЫЙ ПЛАН
М 1:2000

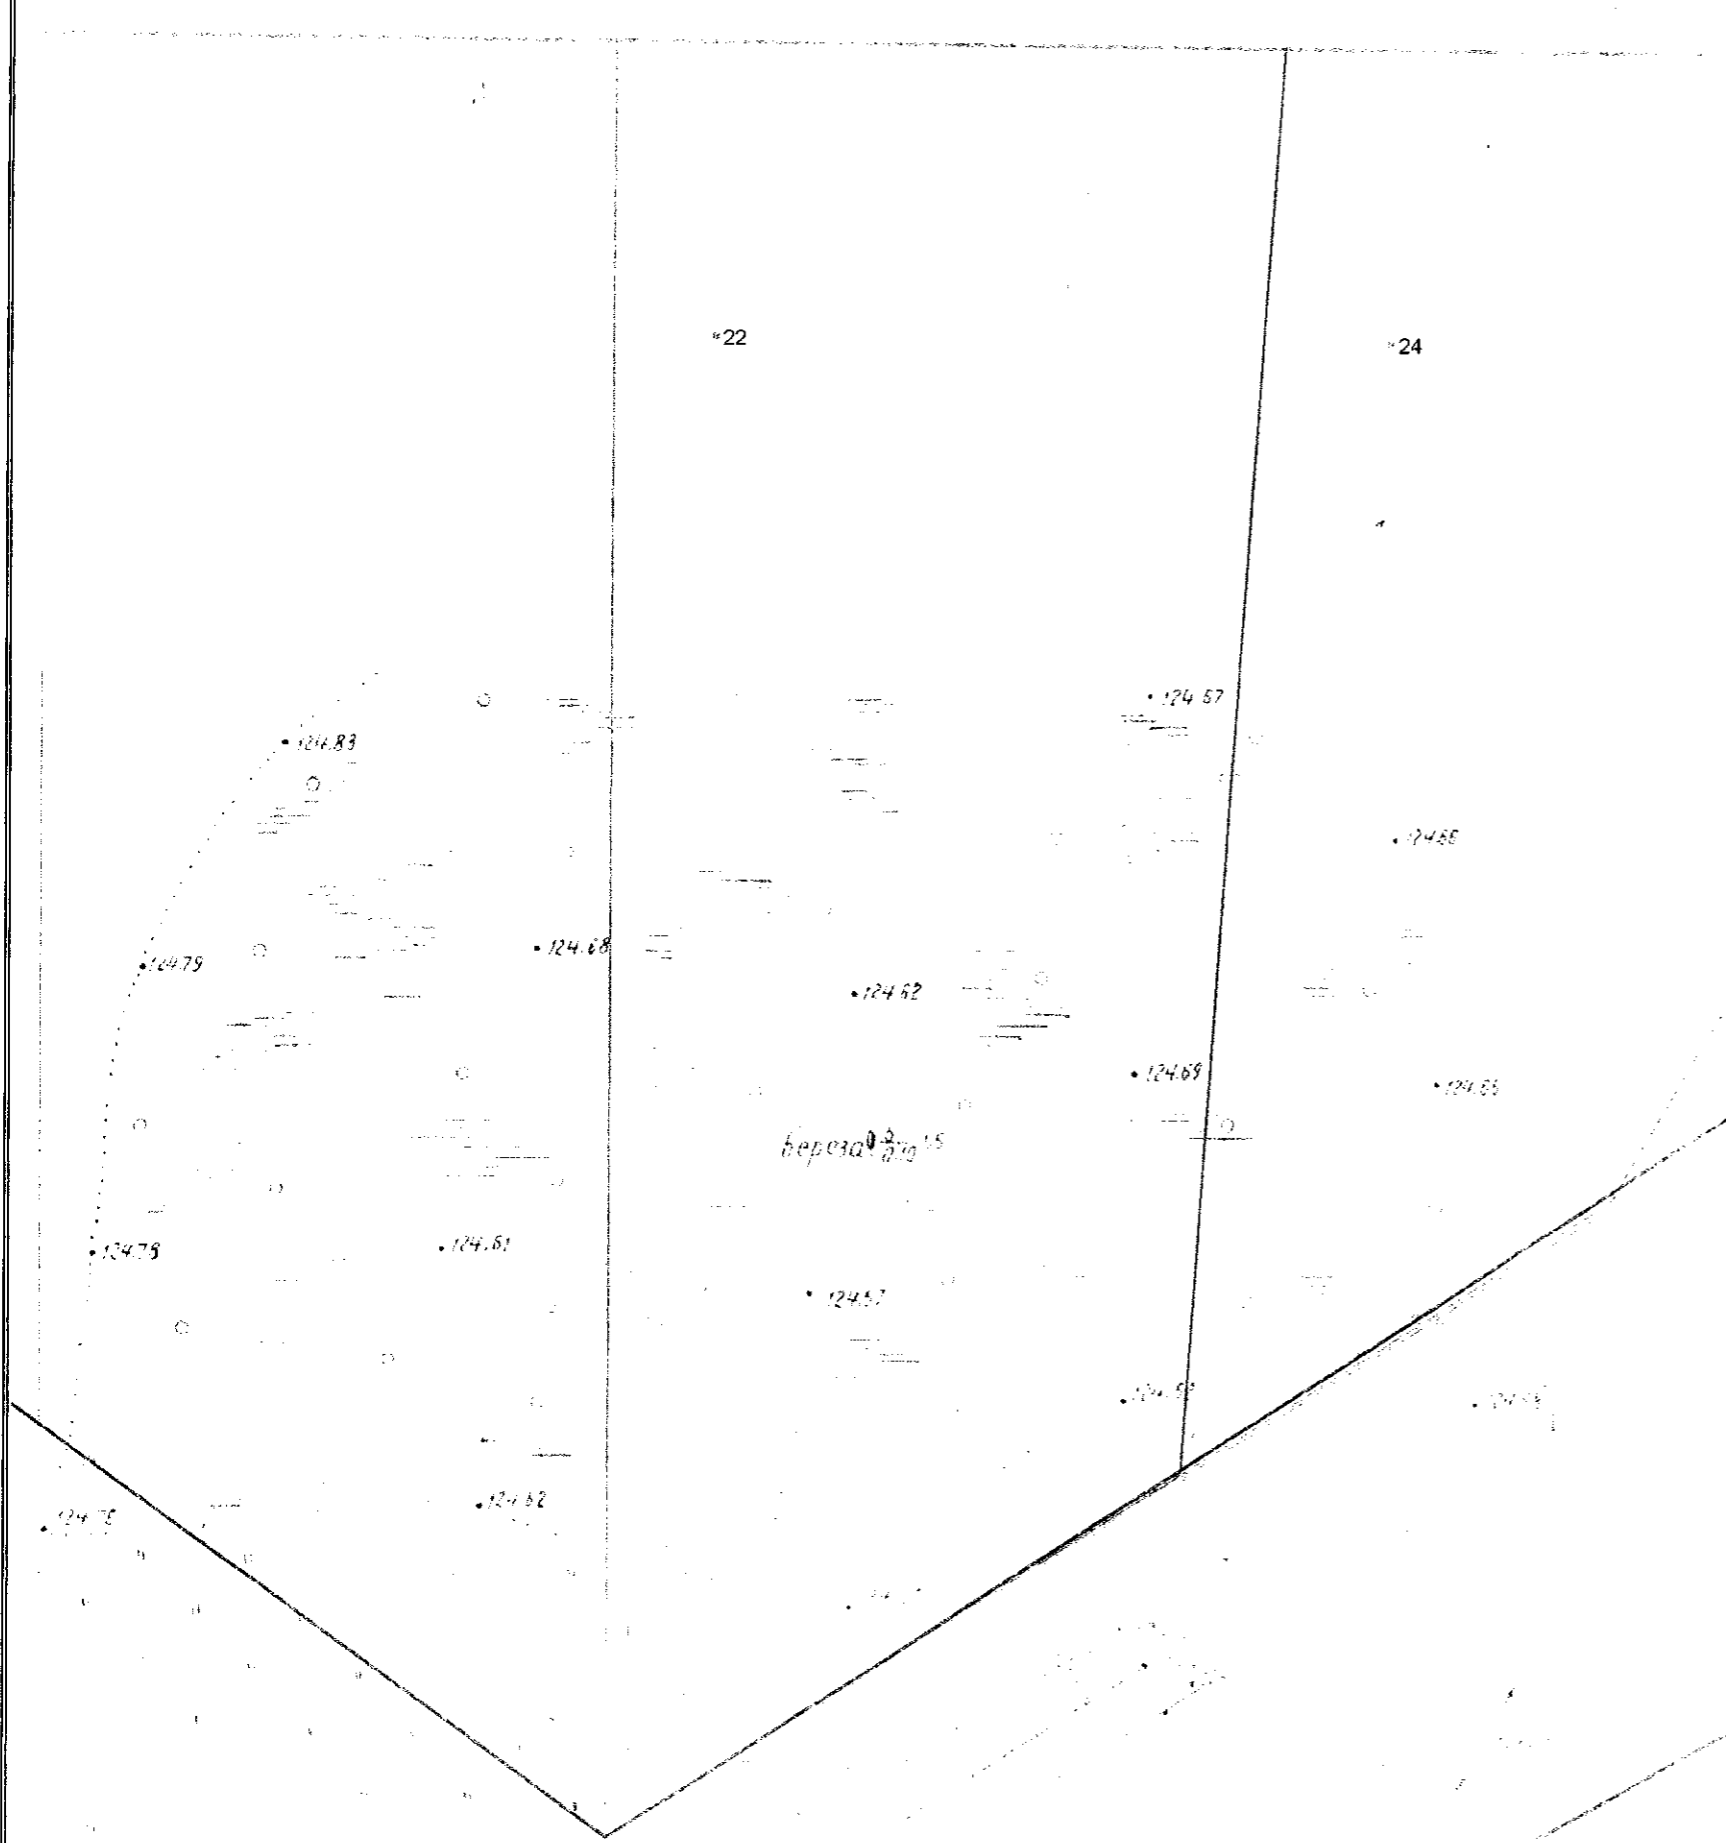

	Примечание	Подпись
Т.Г.Кузнецова Инженер ПТО АО "Ивгортеплоэнерго"	<i>[Signature]</i>	
Р.В. Базулин Начальник ПТО филиала АО "Газпром газораспределение Иваново"	<i>[Signature]</i>	
М.Н.Ладаев Главный специалист группы подключений ИВ ГТС филиала "Владимирский" ПАО "Т Плюс"	<i>[Signature]</i>	
О.Н. Лобанова Начальник ПТО АО "Водоканал"	<i>[Signature]</i>	
С.Ю.Петрова Зам. начальника отдела технологического присоединения АО "Ивгорэлектросеть"	<i>[Signature]</i>	
Д.М.Зюкин Главный инженер МУП "САЖХ города Иваново"	<i>[Signature]</i>	
А.Е. Калибин Начальник службы линий электропередачи управления высоковольтных сетей филиала "Ивэнерго" ПАО "МРСК Центра и Приволжья"	<i>[Signature]</i>	
П.Е. Башигин Начальник транспортного центра технической эксплуатации телекоммуникаций г. Иваново Филиала во Владимирской и Ивановской областях ПАО "Ростелеком"	<i>[Signature]</i>	

**Земельный участок по адресу: г. Иваново,
ул. 1-я Грачевская, у дома 19 (2-й, 3-й, 4-й участки)**

АО «Ивгортеплоэнерго»	согласовано
АО «Газпром газораспределение Иваново»	согласовано
ПАО Тплюс	согласовано
АО «Водоканал»	согласовано
АО «Ивгорэлектросеть»	согласовано
МУП САЖХ	согласовано
Филиал «Ивэнерго» «МРСК Центра и Привожья»	согласовано
ПАО «Ростелеком»	согласовано