
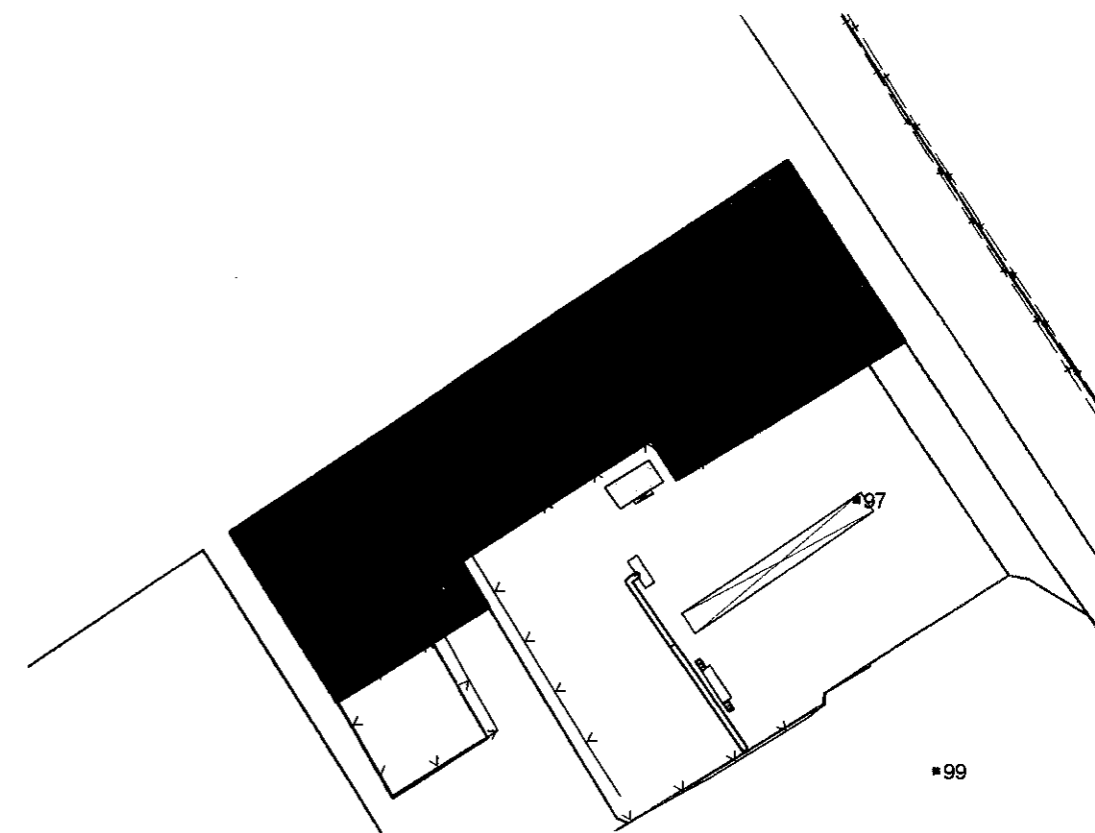


СХЕМА РАСПОЛОЖЕНИЯ ЗЕМЕЛЬНОГО УЧАСТКА ПО АДРЕСУ: ГОРОД ИВАНОВО, УЛИЦА ФРУНЗЕ, У ДОМА 97,
 ДЛЯ "СКЛАДЫ" (КОД ВИДА 6.9)
 М 1:1000

СИТУАЦИОННЫЙ ПЛАН
 М 1:2000

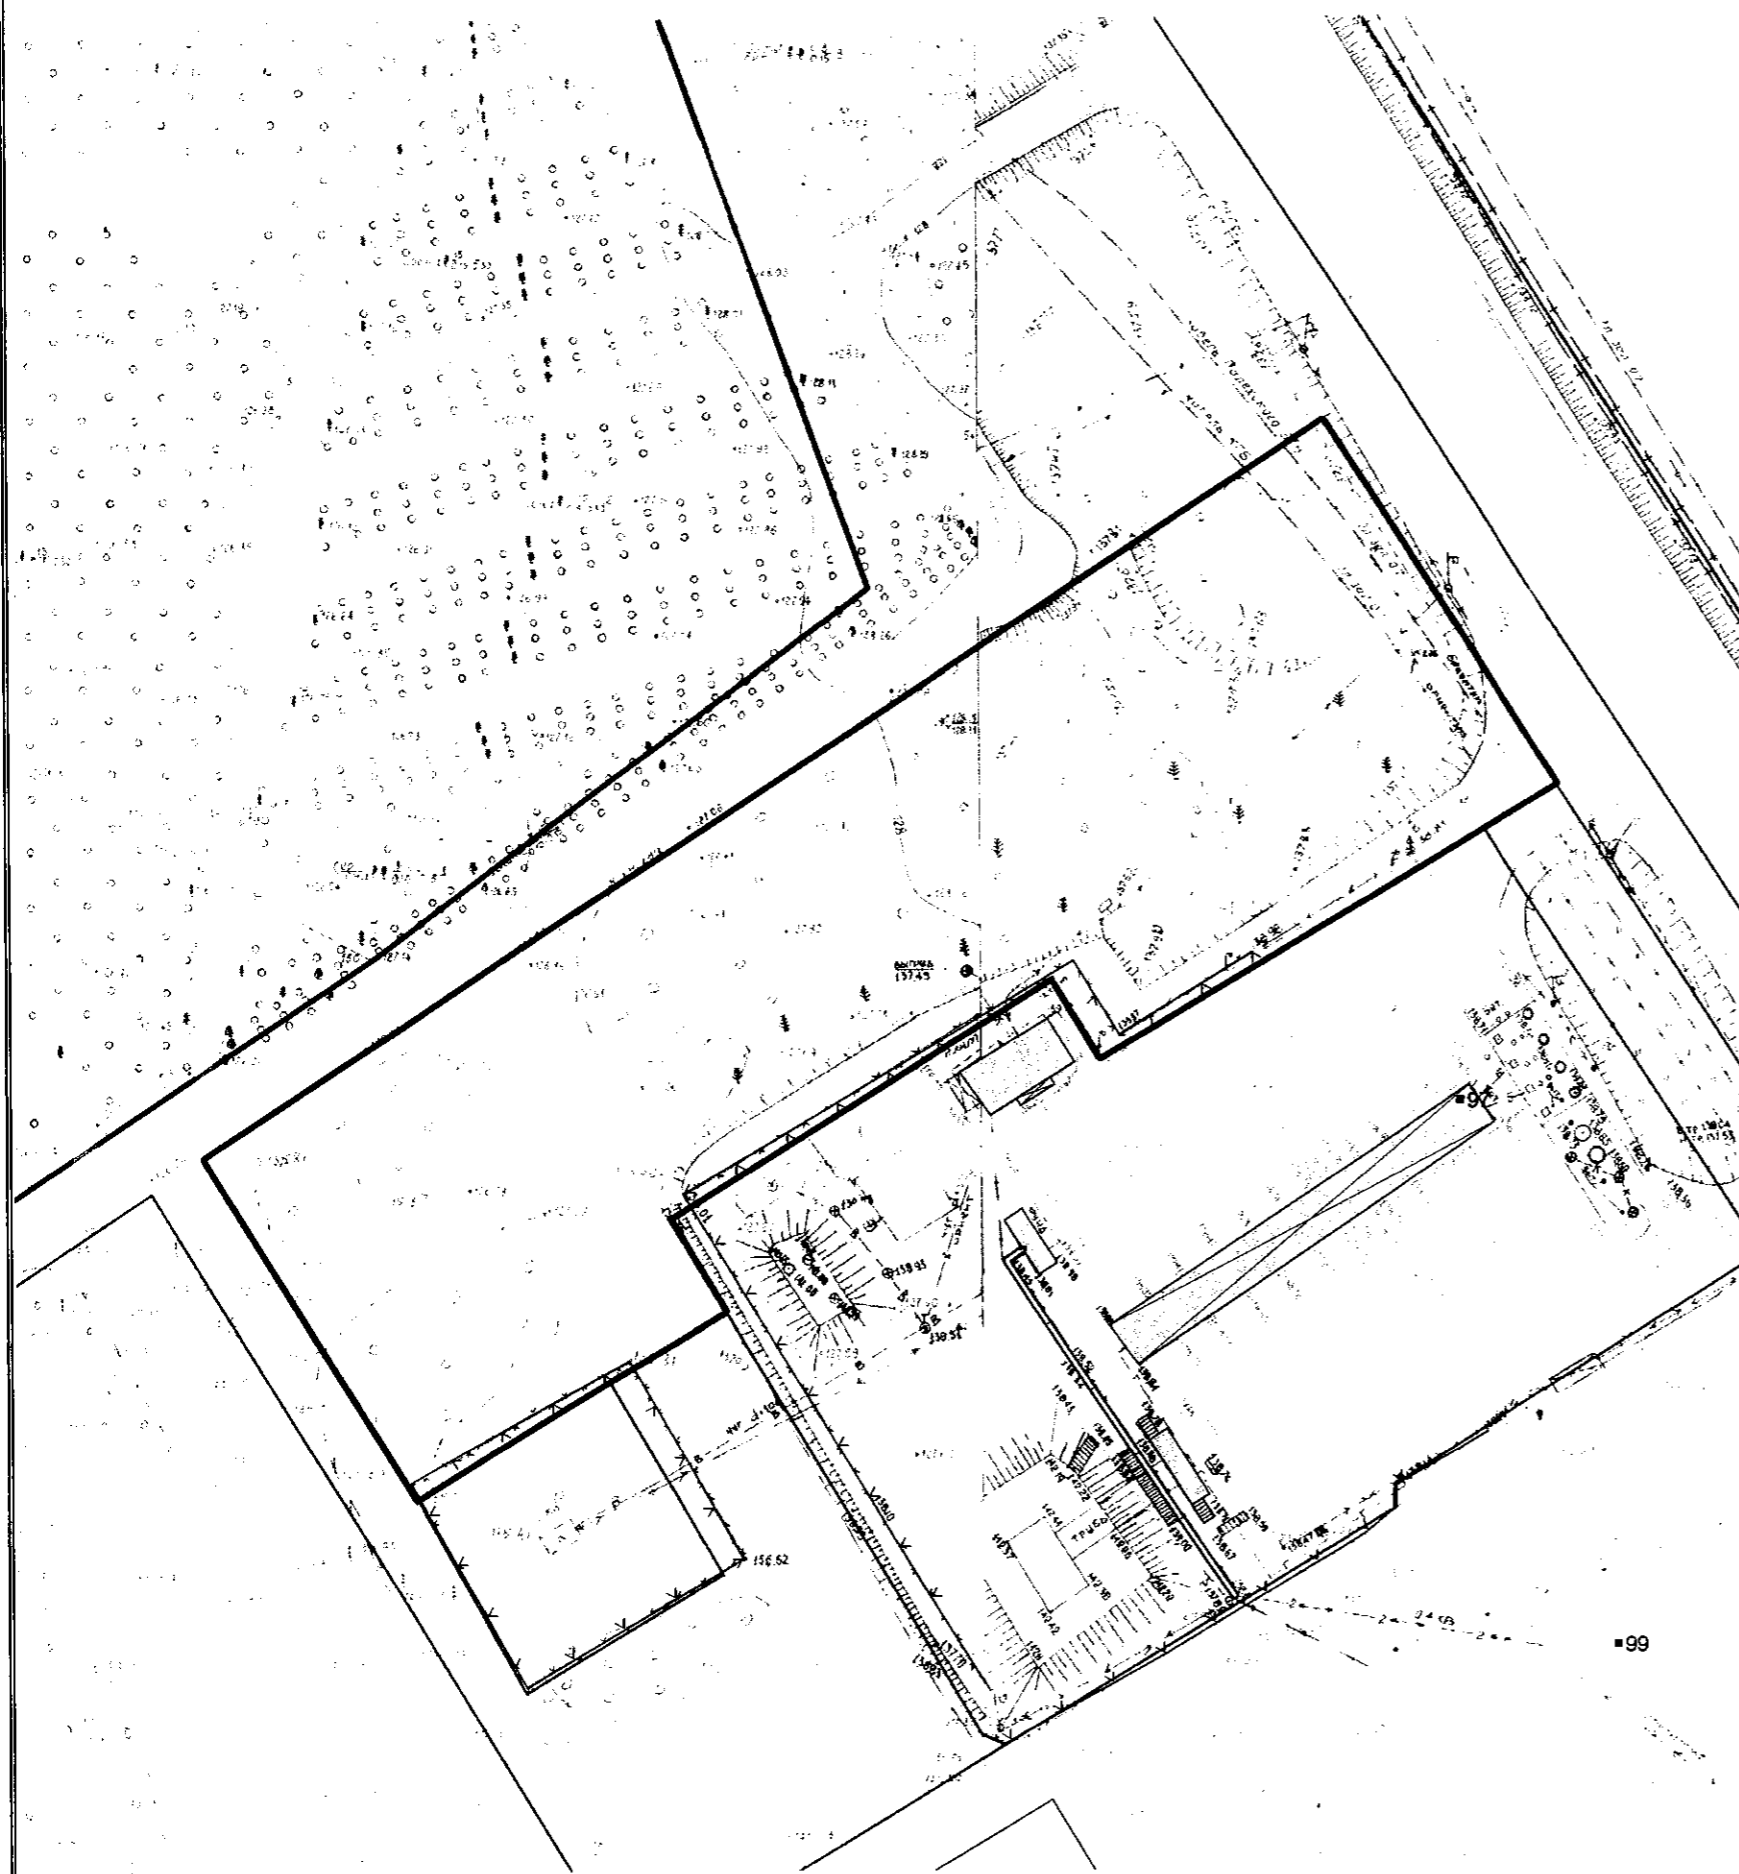

	Примечание	Подпись
Т.Г.Кузнецова Инженер ПТО АО "Ивгортеплоэнерго"	Согласовано	<i>[Signature]</i>
Р.В. Базулин Начальник ПТО филиала АО "Газпром газораспределение Иваново"	Согласовано	<i>[Signature]</i>
М.Н.Ладаев Главный специалист группы подключений ИВ ГТС филиала "Владимирский" ПАО "Т Плюс"	Согласовано	<i>[Signature]</i>
О.Н. Лобанова Ведущий инженер ПТО АО "Водоканал"	Согласовано	<i>[Signature]</i>
С.Ю.Петрова Зам. начальника отдела технологического присоединения АО "Ивгорэлектросеть"	Согласовано	<i>[Signature]</i>
Д.М.Зюкин Главный инженер МУП "САЖХ города Иваново"	Согласовано	<i>[Signature]</i>
А.Е. Калибин Начальник службы линий электропередачи управления высоковольтных сетей филиала "Ивэнерго" ПАО "МРСК Центра и Приволжья"	Согласовано	<i>[Signature]</i>
П.Е. Башигин Начальник транспортного центра технической эксплуатации телекоммуникаций г. Иваново Филиала во Владимирской и Ивановской областях ПАО "Ростелеком"		