



СХЕМА РАСПОЛОЖЕНИЯ ЗЕМЕЛЬНОГО УЧАСТКА ПО АДРЕСУ: ГОРОД ИВАНОВО, УЛИЦА МИНСКАЯ, ДОМ 116,
 ДЛЯ СРЕДНЕЭТАЖНОЙ ЖИЛОЙ ЗАСТРОЙКИ
 М 1:500

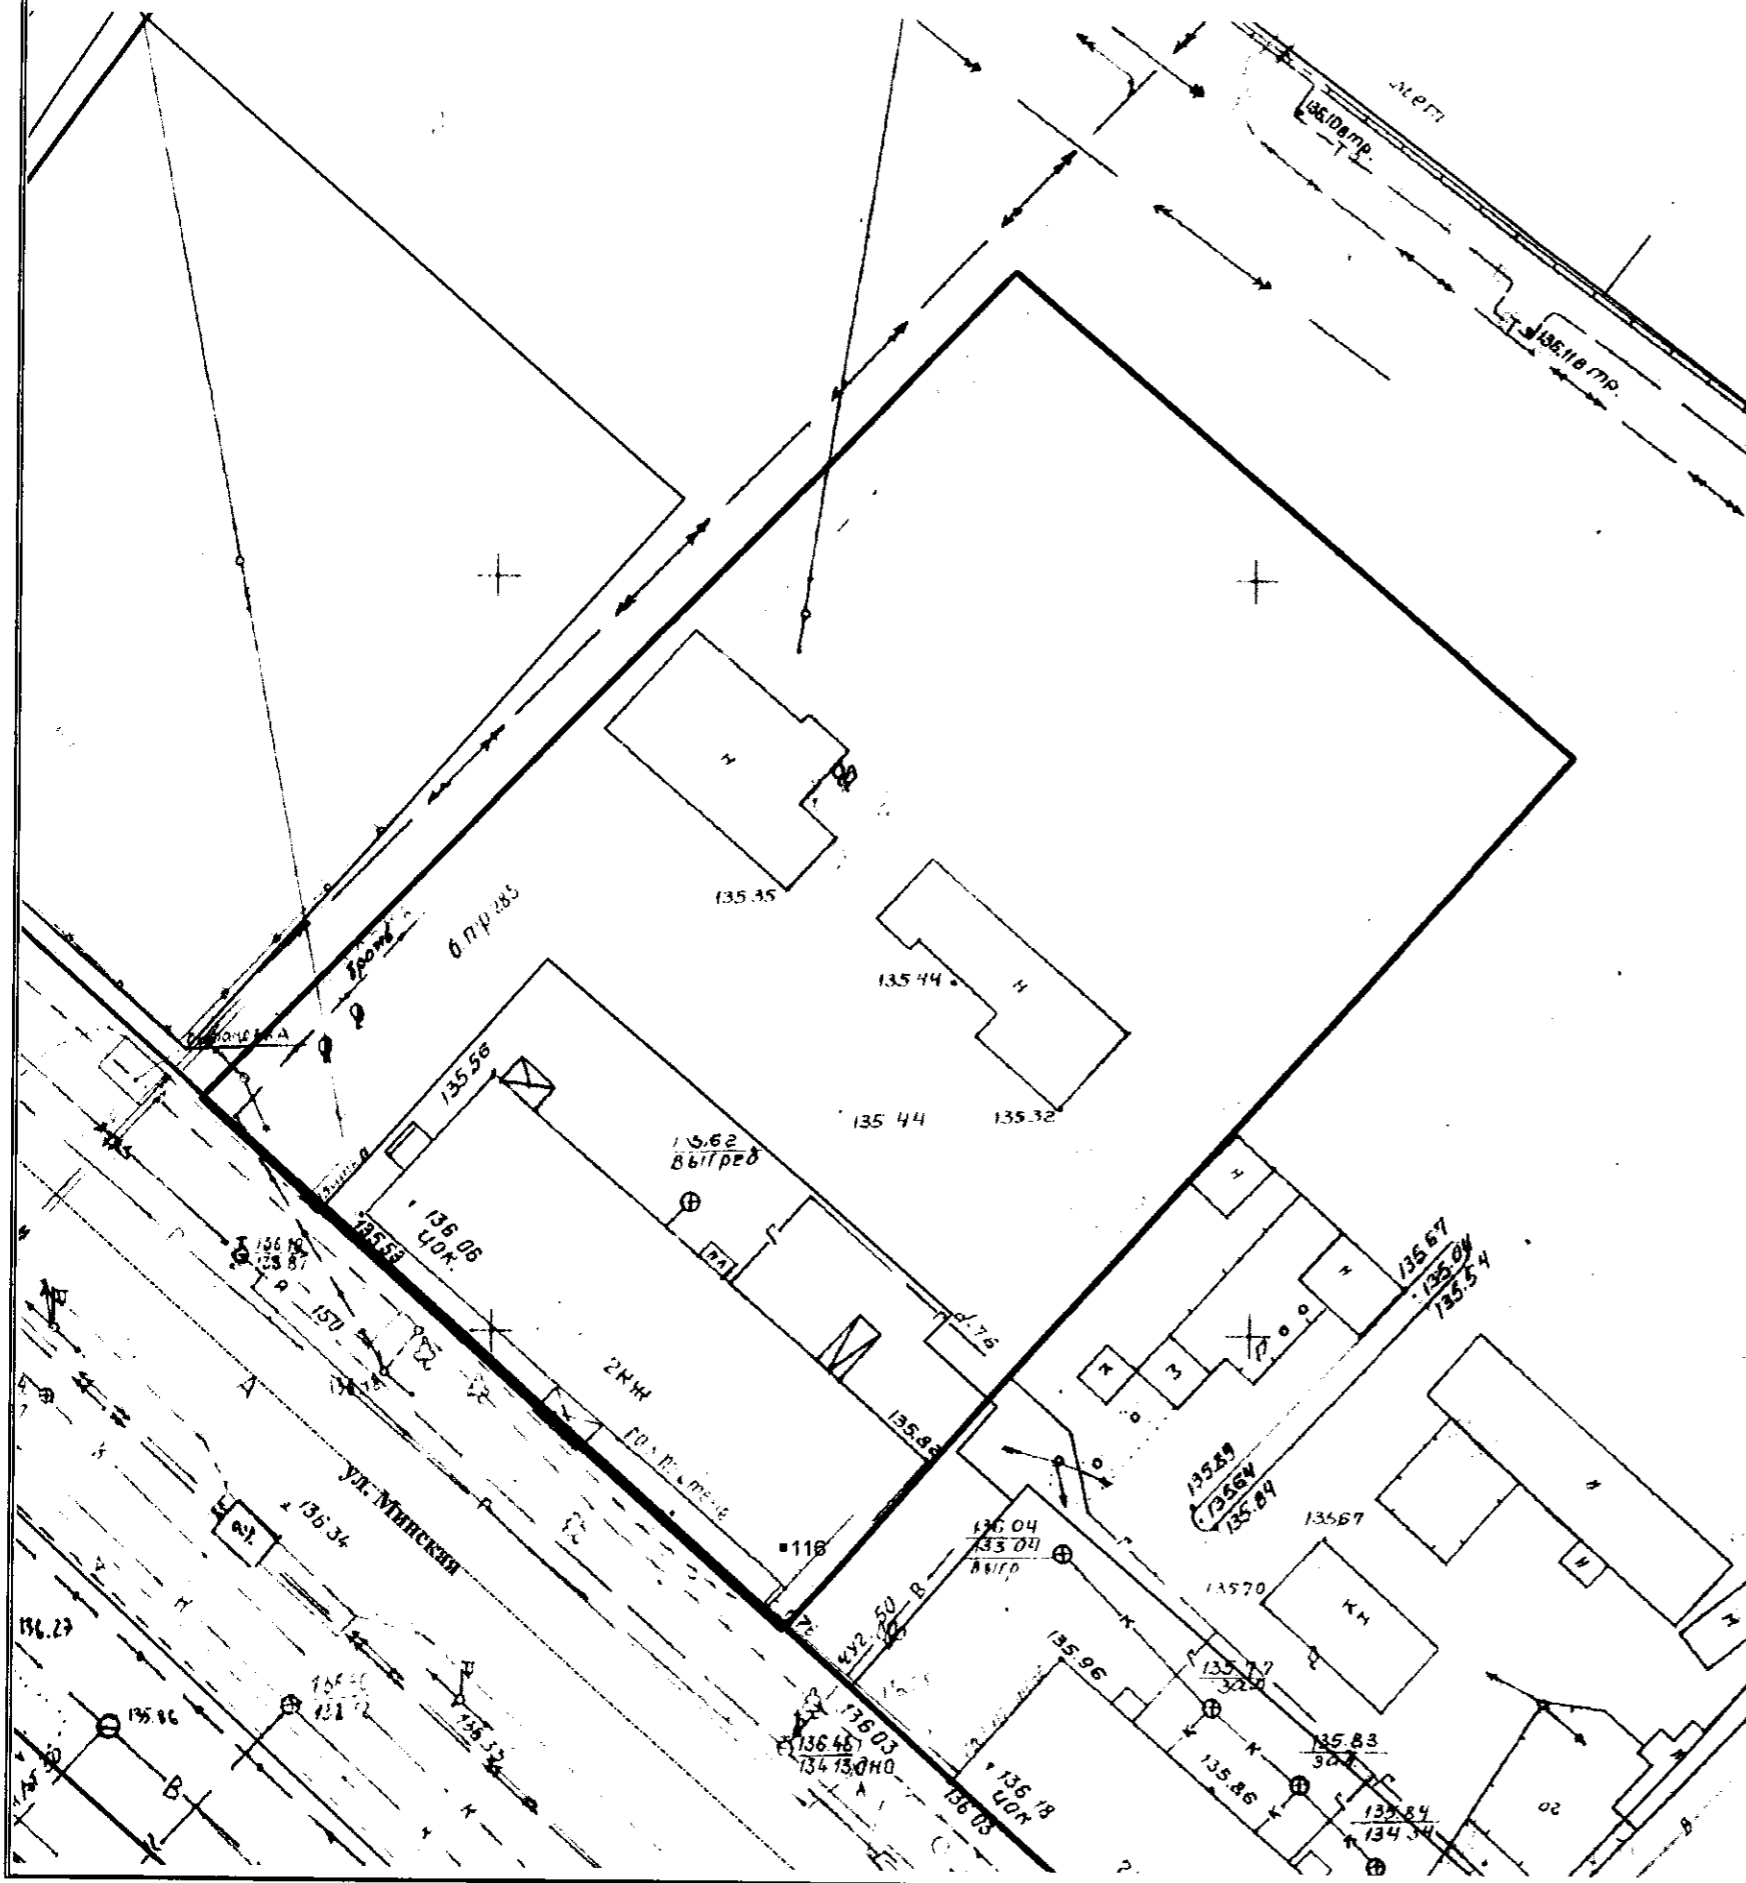

СИТУАЦИОННЫЙ ПЛАН
 М 1:2000

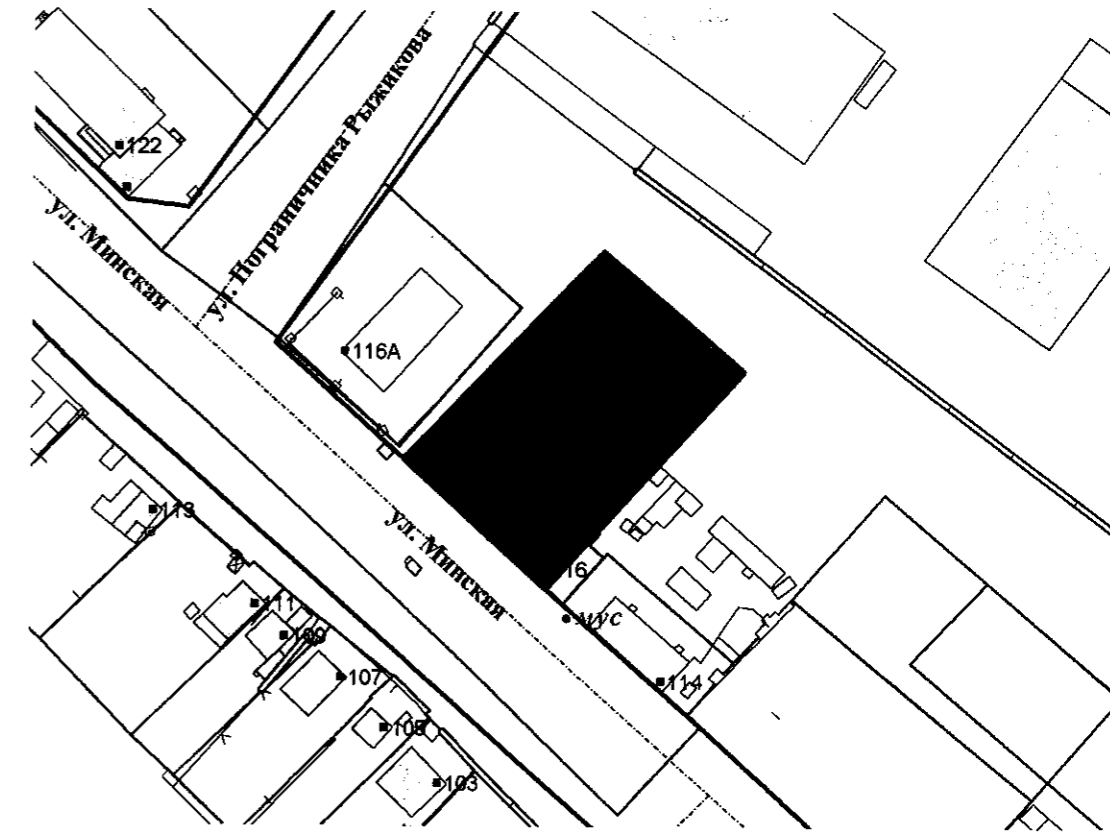

	Примечание	Подпись
Т.Г.Кузнецова Инженер ПТО АО "Ивгортеплоэнерго"		
Р.В. Базулин Начальник ПТО филиала АО "Газпром газораспределение Иваново"		
М.Н.Ладаев Главный специалист группы подключений ИВ ГТС филиала "Владимирский" ПАО "Т Плюс"		
О.Н. Лобанова Начальник ПТО АО "Водоканал"		
С.Ю.Петрова Зам. начальника отдела технологического присоединения АО "Ивгорэлектросеть"		
Д.М.Зюкин Главный инженер МУП "САЖХ города Иваново"		
А.Е. Калибин Начальник службы линий электропередачи управления высоковольтных сетей филиала "Ивэнерго" ПАО "МРСК Центра и Приволжья"		
П.Е. Башигин Начальник транспортного центра технической эксплуатации телекоммуникаций г. Иваново Филиала во Владимирской и Ивановской областях ПАО "Ростелеком"		

Земельный участок по адресу: город Иваново, улица Минская, дом 116

АО «Ивгортеплоэнерго»	Согласовано.
АО «Газпром газораспределение Иваново»	Согласовано.
ПАО Тплус	Согласовано.
АО «Водоканал»	Согласовано на расстоянии 5 м от водопровода.
АО «Ивгорэлектросеть»	Согласовано на расстоянии не менее 1 м от крайнего кабеля. Перед началом монтажных работ вызвать представителя по телефону: 8 (4932) 30-18-51.
МУП САЖХ	Согласовано.
Филиал «Ивэнерго» «МРСК Центра и Привожья»	Согласовано.
ПАО «Ростелеком»	Получить ТУ на вынос ВЛС в ПАО «Ростелеком». Согласовать проект, вызвать представителя. Адрес ПАО «Ростелеком»: город Иваново, улица 10 Августа, дом 1.