



СХЕМА РАСПОЛОЖЕНИЯ ЗЕМЕЛЬНОГО УЧАСТКА ПО АДРЕСУ: ГОРОД ИВАНОВО. У ДОМА 120Д ПО УЛИЦЕ МАНСКОЙ  
СКЛАДЫ (КОД ВИДА 6.9)  
М 1:500

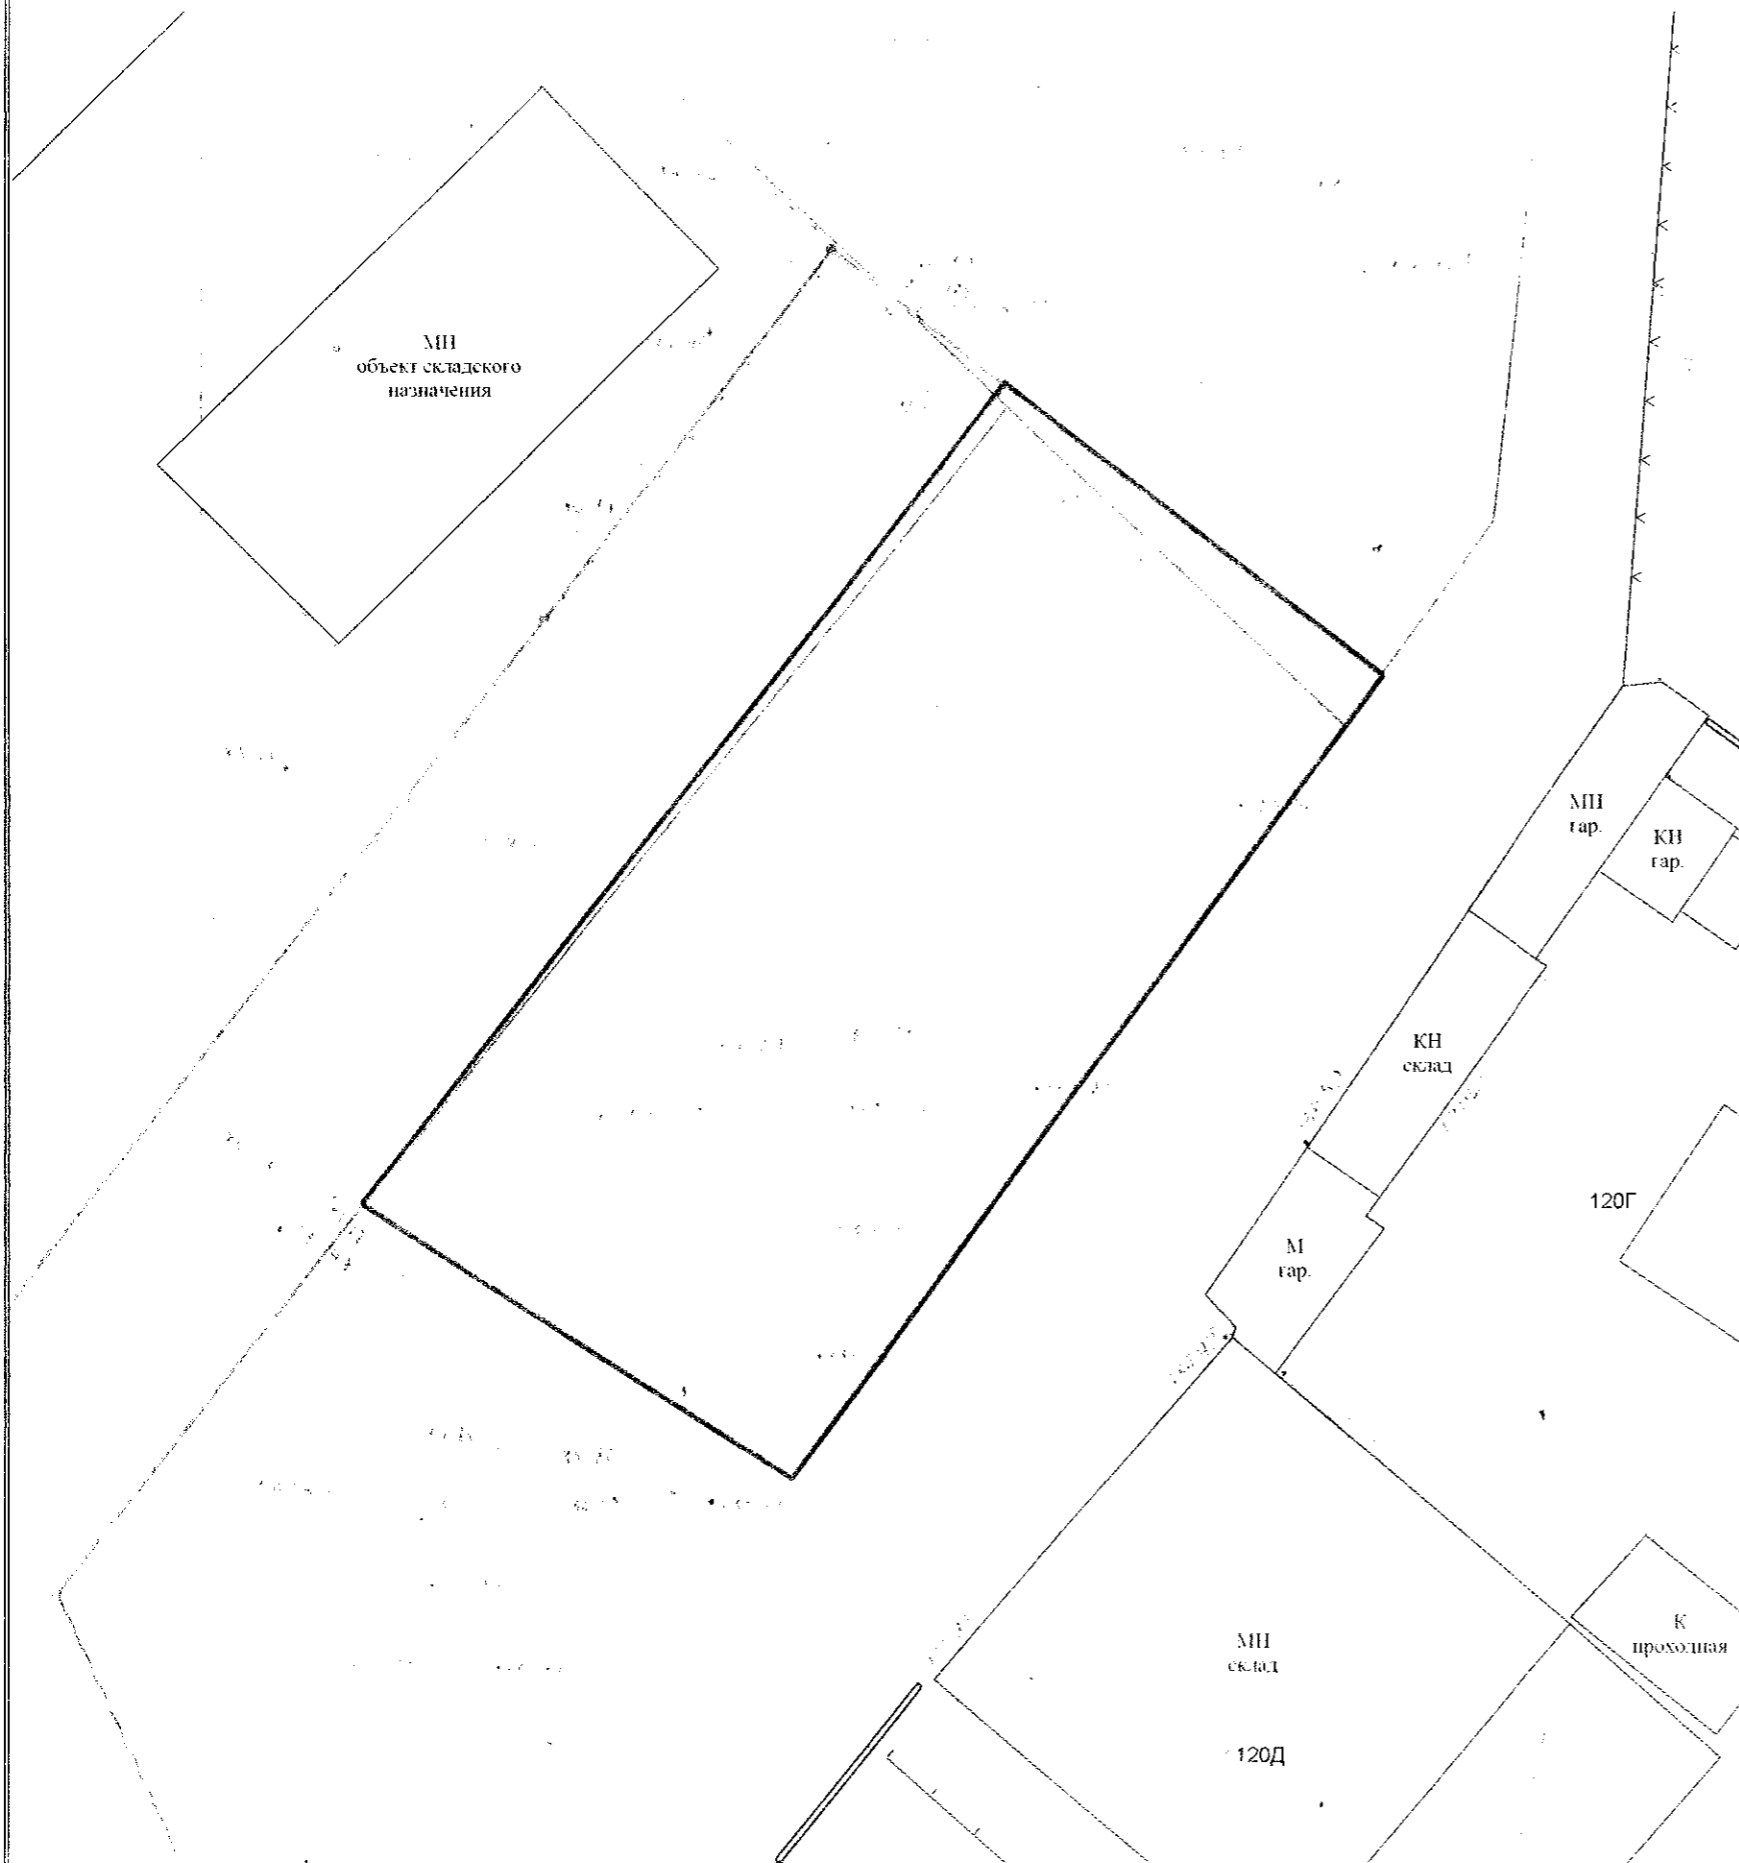

СИТУАЦИОННЫЙ ПЛАН  
М 1:2000

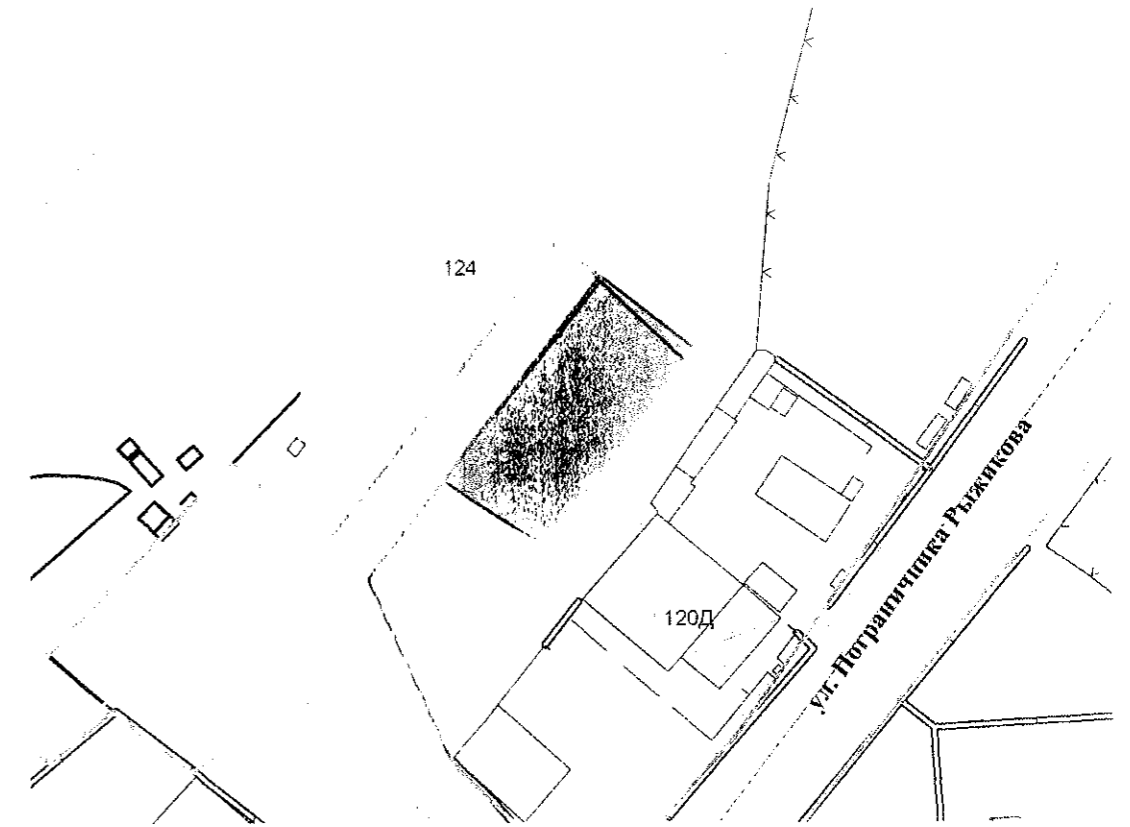

	Примечание	Подпись
Р.В. Базулин Начальник ПТО филиала АО "Газпром газораспределение в г. Иваново и Ивановском районе"		+
П.Е. Башингин Начальник транспортного центра технической эксплуатации телекоммуникаций г. Иваново Филиала во Владимирской и Ивановской областях ПАО "Ростелеком"	Согласовано	[Signature]
Д.М. Зюкин Главный инженер МУП "САЖХ города Иванова"	Согласовано	[Signature]
А.Е. Калибин Начальник управления высоковольтных сетей филиала "Ивэнерго" ПАО "МРСК Центра и Приволжья"	Согласовано	[Signature]
Т.Г. Кузнецова Инженер ПТО АО "Ивгортеплоэнерго"	Согласовано	[Signature]
М.Н. Ладаев Главный специалист группы подключений ИВ ГТС филиала "Владимирский" ПАО "Г Плюс"	Согласовано	[Signature]
О.Н. Лобанова Начальник ПТО АО "Волокнасел"	Согласовано	[Signature]
С.Ю. Петрова Начальник отдела технологического присоединения АО "Ивгорэлектросеть"	Согласовано	[Signature]