

АКТ

осмотра опор линий наружного освещения

г. Иваново

29.11.2018

Наименование участка опор линий наружного освещения:

ул. Советская (от Шереметевского пр. до ул. Бубнова);  
ул. Пушкина (от Шереметевского пр. до ул. Бубнова);  
ул. Арсения (от Шереметевского пр. до ул. Бубнова);

Комиссией в составе: ведущих специалистов отдела договорных отношений и претензионной работы Ивановского городского комитета по управлению имуществом Моисеева В.В., Комковой Г.Г., начальника отдела производственного участка эксплуатации электрических сетей АО «Ивановская городская электрическая сеть» Гавриленкова К.А. при участии следующих представителей операторов связи:

ООО «МТТ Коннект»-«Иваново» Трусова В.И., ООО «Интеркомтел» Горшкова О.В., ПАО «Вымпел-Коммуникации» Меньшикова С.В., Копотевой О.В., ПАО «МТС» Баженова Е.В., ПАО «Мегафон» Мамошина Д.С., АО «Компания ТрансТелеКом» Мясникова К.Е. проведен осмотр опор линий наружного освещения по адресам: ул. Советская от Шереметевского пр. до ул. Бубнова, ул. Пушкина от Шереметевского пр. до ул. Бубнова, ул. Арсения от Шереметевского пр. до ул. Бубнова, провела обследование вышеуказанных участков опор линий наружного освещения.

В результате осмотра выявлен незаконный подвес волоконно-оптического кабеля связи на опорах линий наружного освещения, находящихся в местной казне города Иваново:

Ул. Советская (от Шереметевского пр. до ул. Бубнова).

Опора № 1, 2, 3 - подвес на 3 опорах провайдер не установлен.

Опоры № 6 - 9 подвес на 4 опорах выполнен ПАО «МТС» без договорных отношений.

Опоры № 8,9 подвес на 2 опорах выполнен ПАО «Ростелеком» без договорных отношений.

Ул. Пушкина (от Шереметевского пр. до ул. Бубнова).

Опоры № 1-5 подвес на 5 опорах выполнен ПАО «МТС» без договорных отношений.




Опоры № 1,2 - подвес на 2 опорах выполнен ООО «Интеркомтел» без договорных отношений.

Опоры № 12-18 по ул. Пушкина - подвес на 7 опорах, далее по ул. Марии Рябининой опоры № 7-14 - подвес на 8 опорах и по ул. Садовой опоры № 11,12 - подвес на 2 опорах всего - 17 опор. Договор на 17 опор по улицам Пушкина, Марии Рябининой, Садовой был заключен с ПАО «Вымпел-Коммуникации». Срок действия договора от 01.10.2013 № 20 истек, договор не продлен.


Ул. Арсения (от Шереметевского пр. до ул. Бубнова).

Подвесов волоконно-оптического кабеля без договорных отношений не имеется.


Подписи членов комиссии:

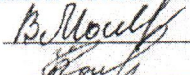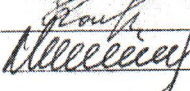 В.В. Моисеев  
 Г.Г. Комкова  
 К.А. Гавриленков

КРАСНОЙ ЧЕРТОЙ ВЫДЕЛЕНЫ ОДОРЫ,  
ПОДВЕС НА КОТОРЫХ ВЫПОЛНЕН БЕЗ ДОГОВОРНЫХ ОТНОШЕНИЙ

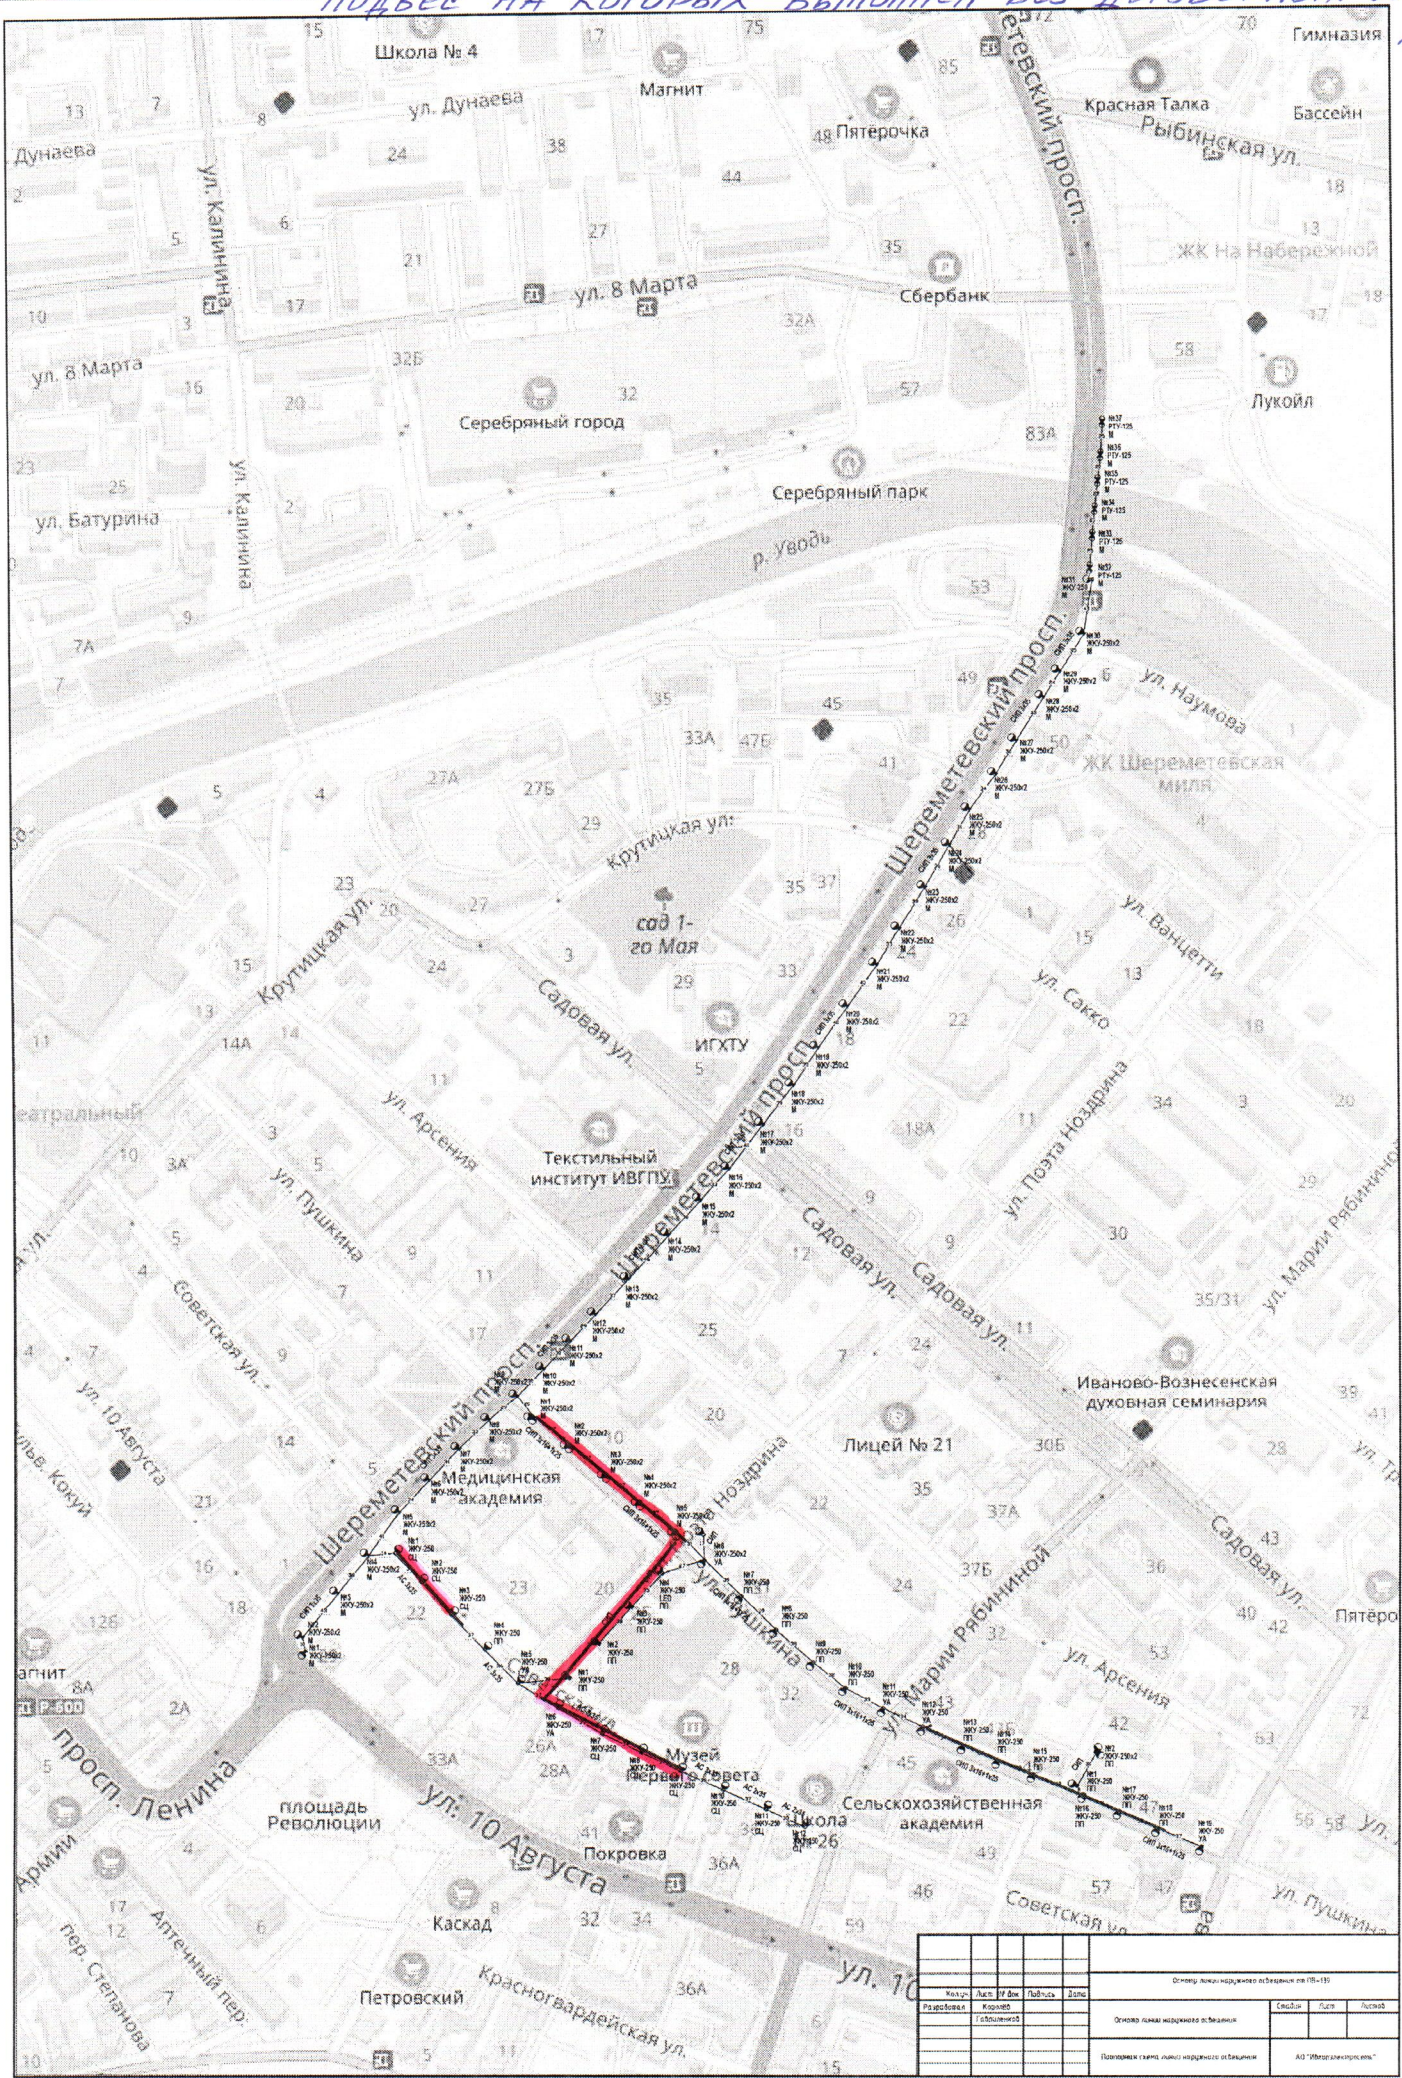

				Одобр. личн. карточкой отбора на ПС-151			
Кол-во	Акт ВУ до	Подпись	Дата	Одобр. личн. карточкой отбора на ПС-151	Судья	Бухг.	Листов
Разработчик	Комп. Габриэлов				Одобр. личн. карточкой отбора на ПС-151		
				Подпись (дата) личн. карточкой отбора на ПС-151			
				АО "Оборонсервис"			

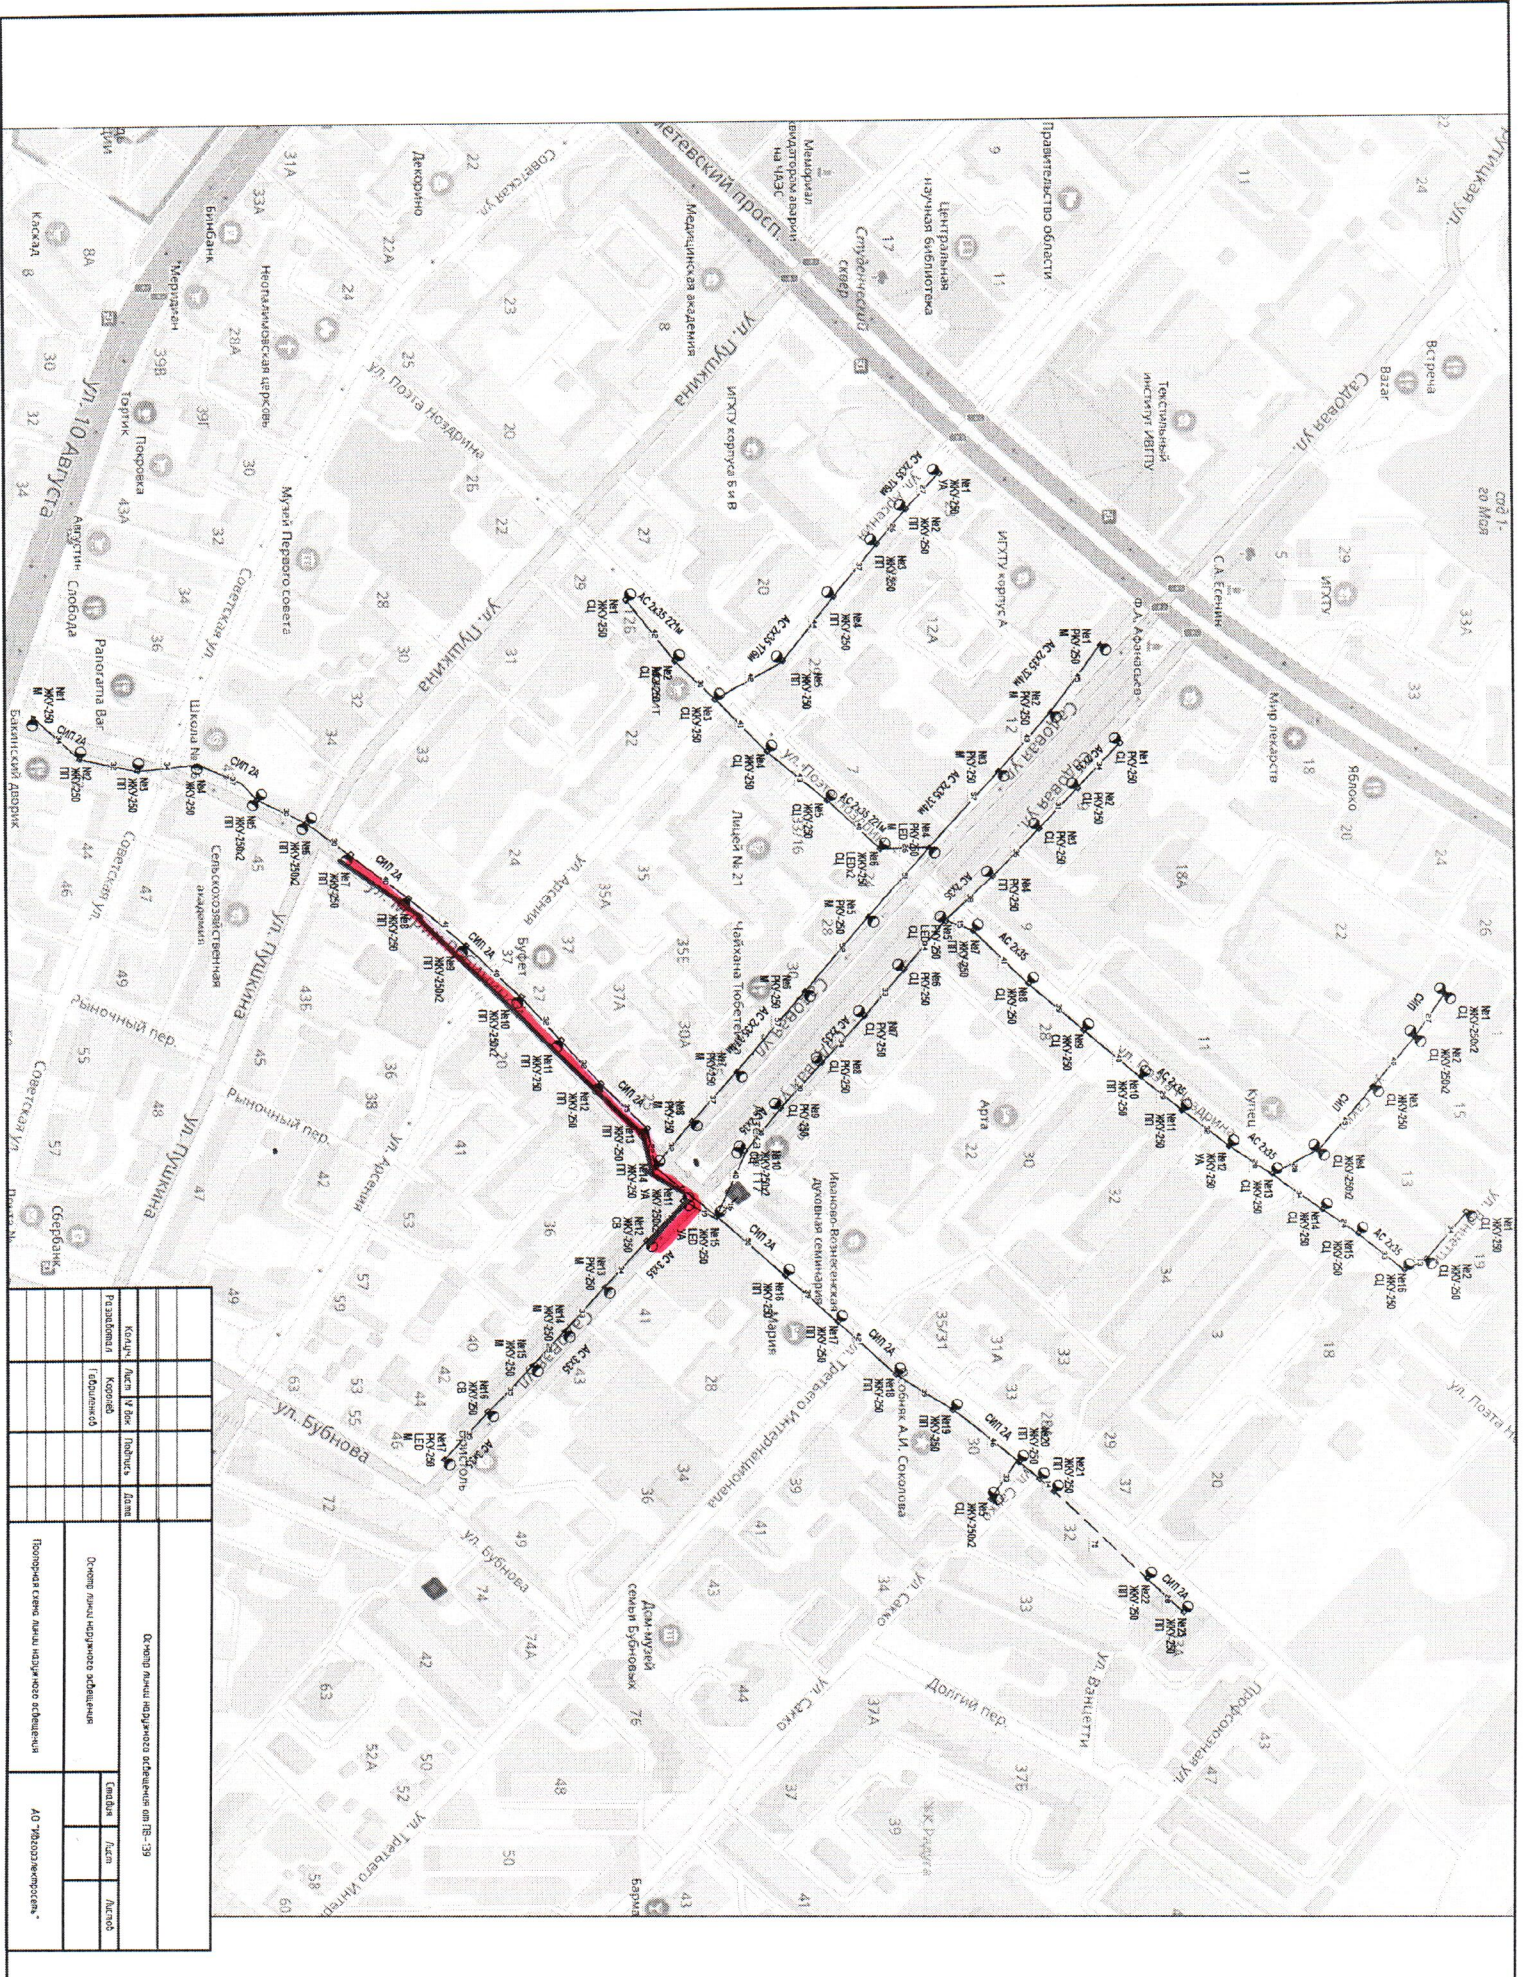

Код		Имя		Подпись		Дата	
Городской	Корпус	Корпус	Корпус	Корпус	Корпус	Корпус	Корпус
Основной личный документ				Основной личный документ			
Полное наименование				Полное наименование			
Адрес				Адрес			
Индекс				Индекс			
Телефон				Телефон			
E-mail				E-mail			
Сайт				Сайт			
Другие сведения				Другие сведения			
Дополнительные сведения				Дополнительные сведения			