



СХЕМА РАСПОЛОЖЕНИЯ ЗЕМЕЛЬНОГО УЧАСТКА ПО АДРЕСУ: ГОРОД ИВАНОВО, ПРОЕЗД БАКИНСКИЙ
 ЗЕМЕЛЬНЫЙ УЧАСТОК 63 ДЛЯ СРЕДНЕЭТАЖНОЙ ЖИЛОЙ ЗАСТРОЙКИ (КОД ВИДА 2.5)
 И МНОГОЭТАЖНОЙ ЖИЛОЙ ЗАСТРОЙКИ (КОД ВИДА 2.6)
 М 1:500

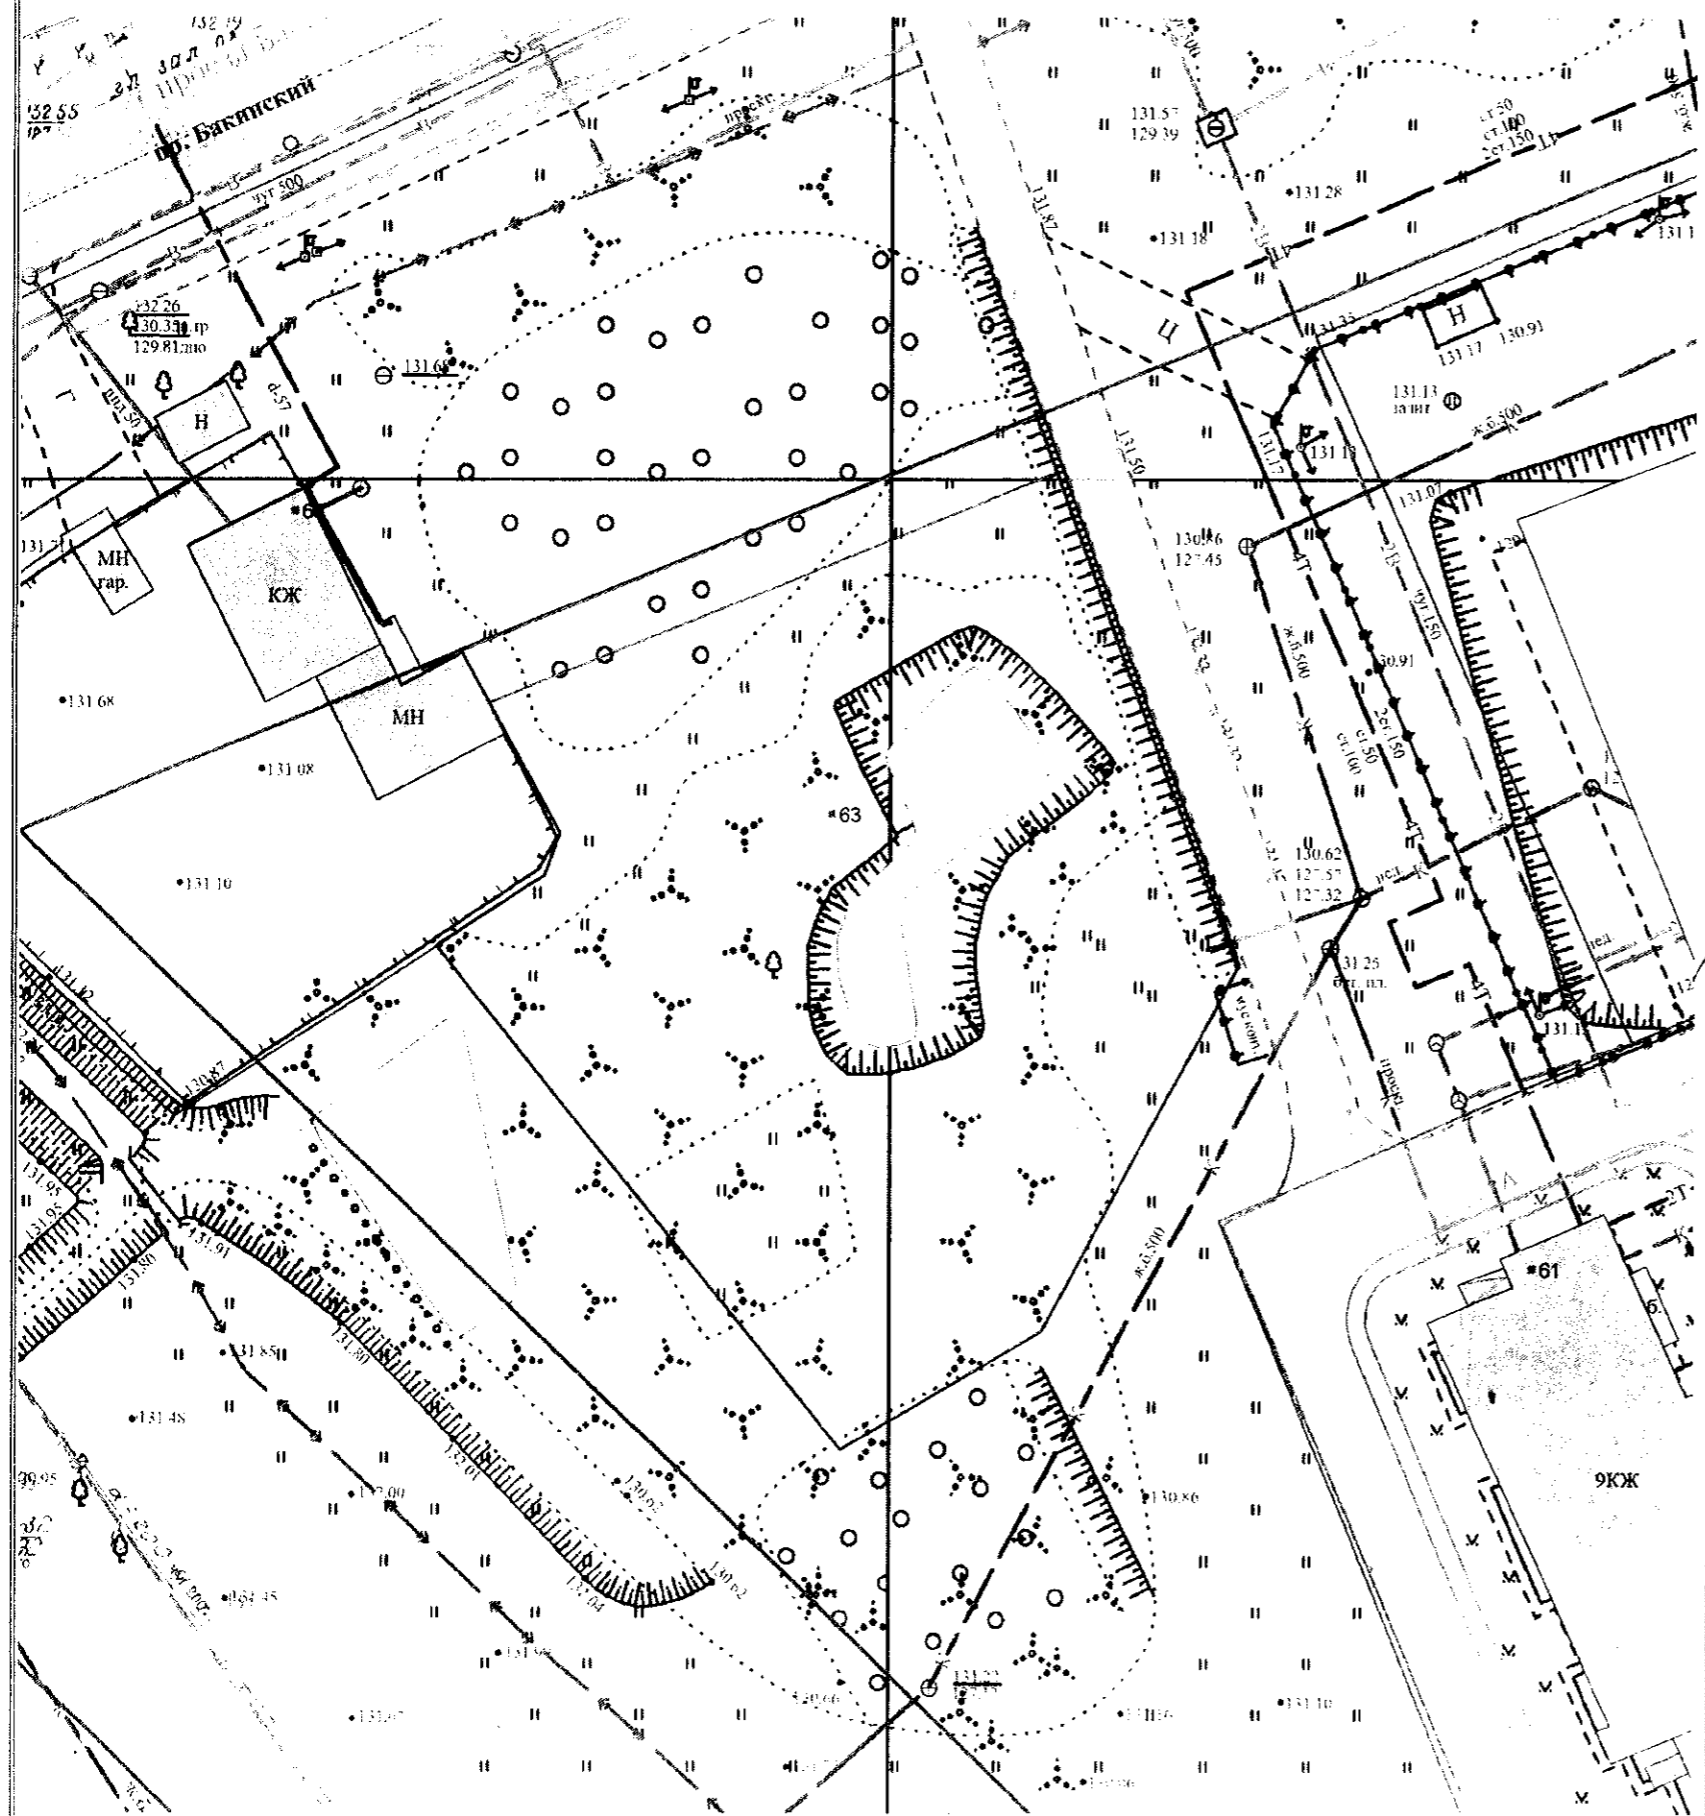

СИТУАЦИОННЫЙ ПЛАН
 М 1:2000

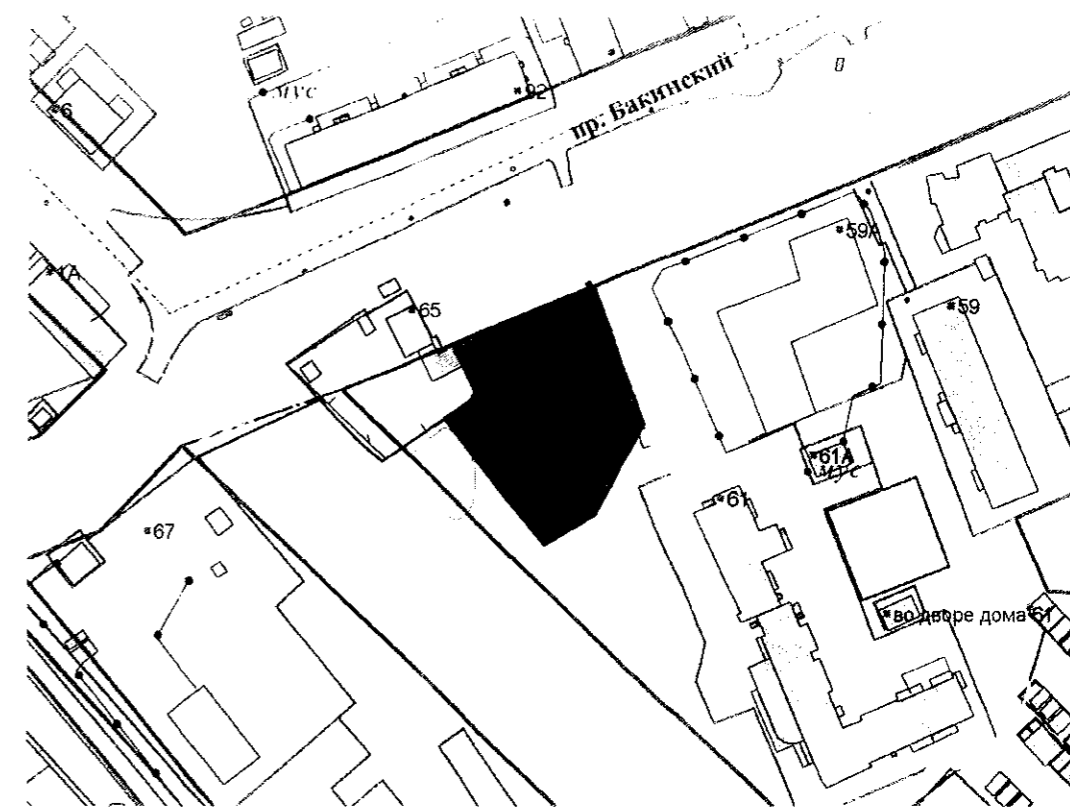

	Примечание	Подпись
Р.В. Базулин Начальник ИТО филиала АО "Газпром газораспределение в г. Иваново и Ивановском районе"	Согласовано	<i>[Signature]</i>
П.Е. Башинин Начальник транспортного центра технической эксплуатации телекоммуникаций г. Иваново Филиала во Владимирской и Ивановской областях ЦАО "Ростелеком"	Согласовано	<i>[Signature]</i>
Д.М. Зюкин Главный инженер МУП "САЖХ города Иваново"		<i>[Signature]</i>
А.Е. Калибин Начальник управления высоковольтных сетей филиала "Ивэнерго" ПАО "МРСК Центра и Приволжья"	Согласовано	<i>[Signature]</i>
Г.Г. Кузнецова Инженер ИТО АО "Ивгортеплоэнерго"	Согласовано, ПС АО "ИвГД" 2017	<i>[Signature]</i>
М.Н. Ладяев Главный специалист группы подключений ИВ ГЭС филиала "Владимирский" ПАО "Т Плюс"	Согласовано	<i>[Signature]</i>
О.Н. Лобанова Начальник ИТО АО "Волокна 1"	Согласовано	<i>[Signature]</i>
С.Ю. Петрова Начальник отдела технического присоединения АО "Ивгортеплоэнерго"	Согласовано	<i>[Signature]</i>