


Ситуационный план М 1:5000

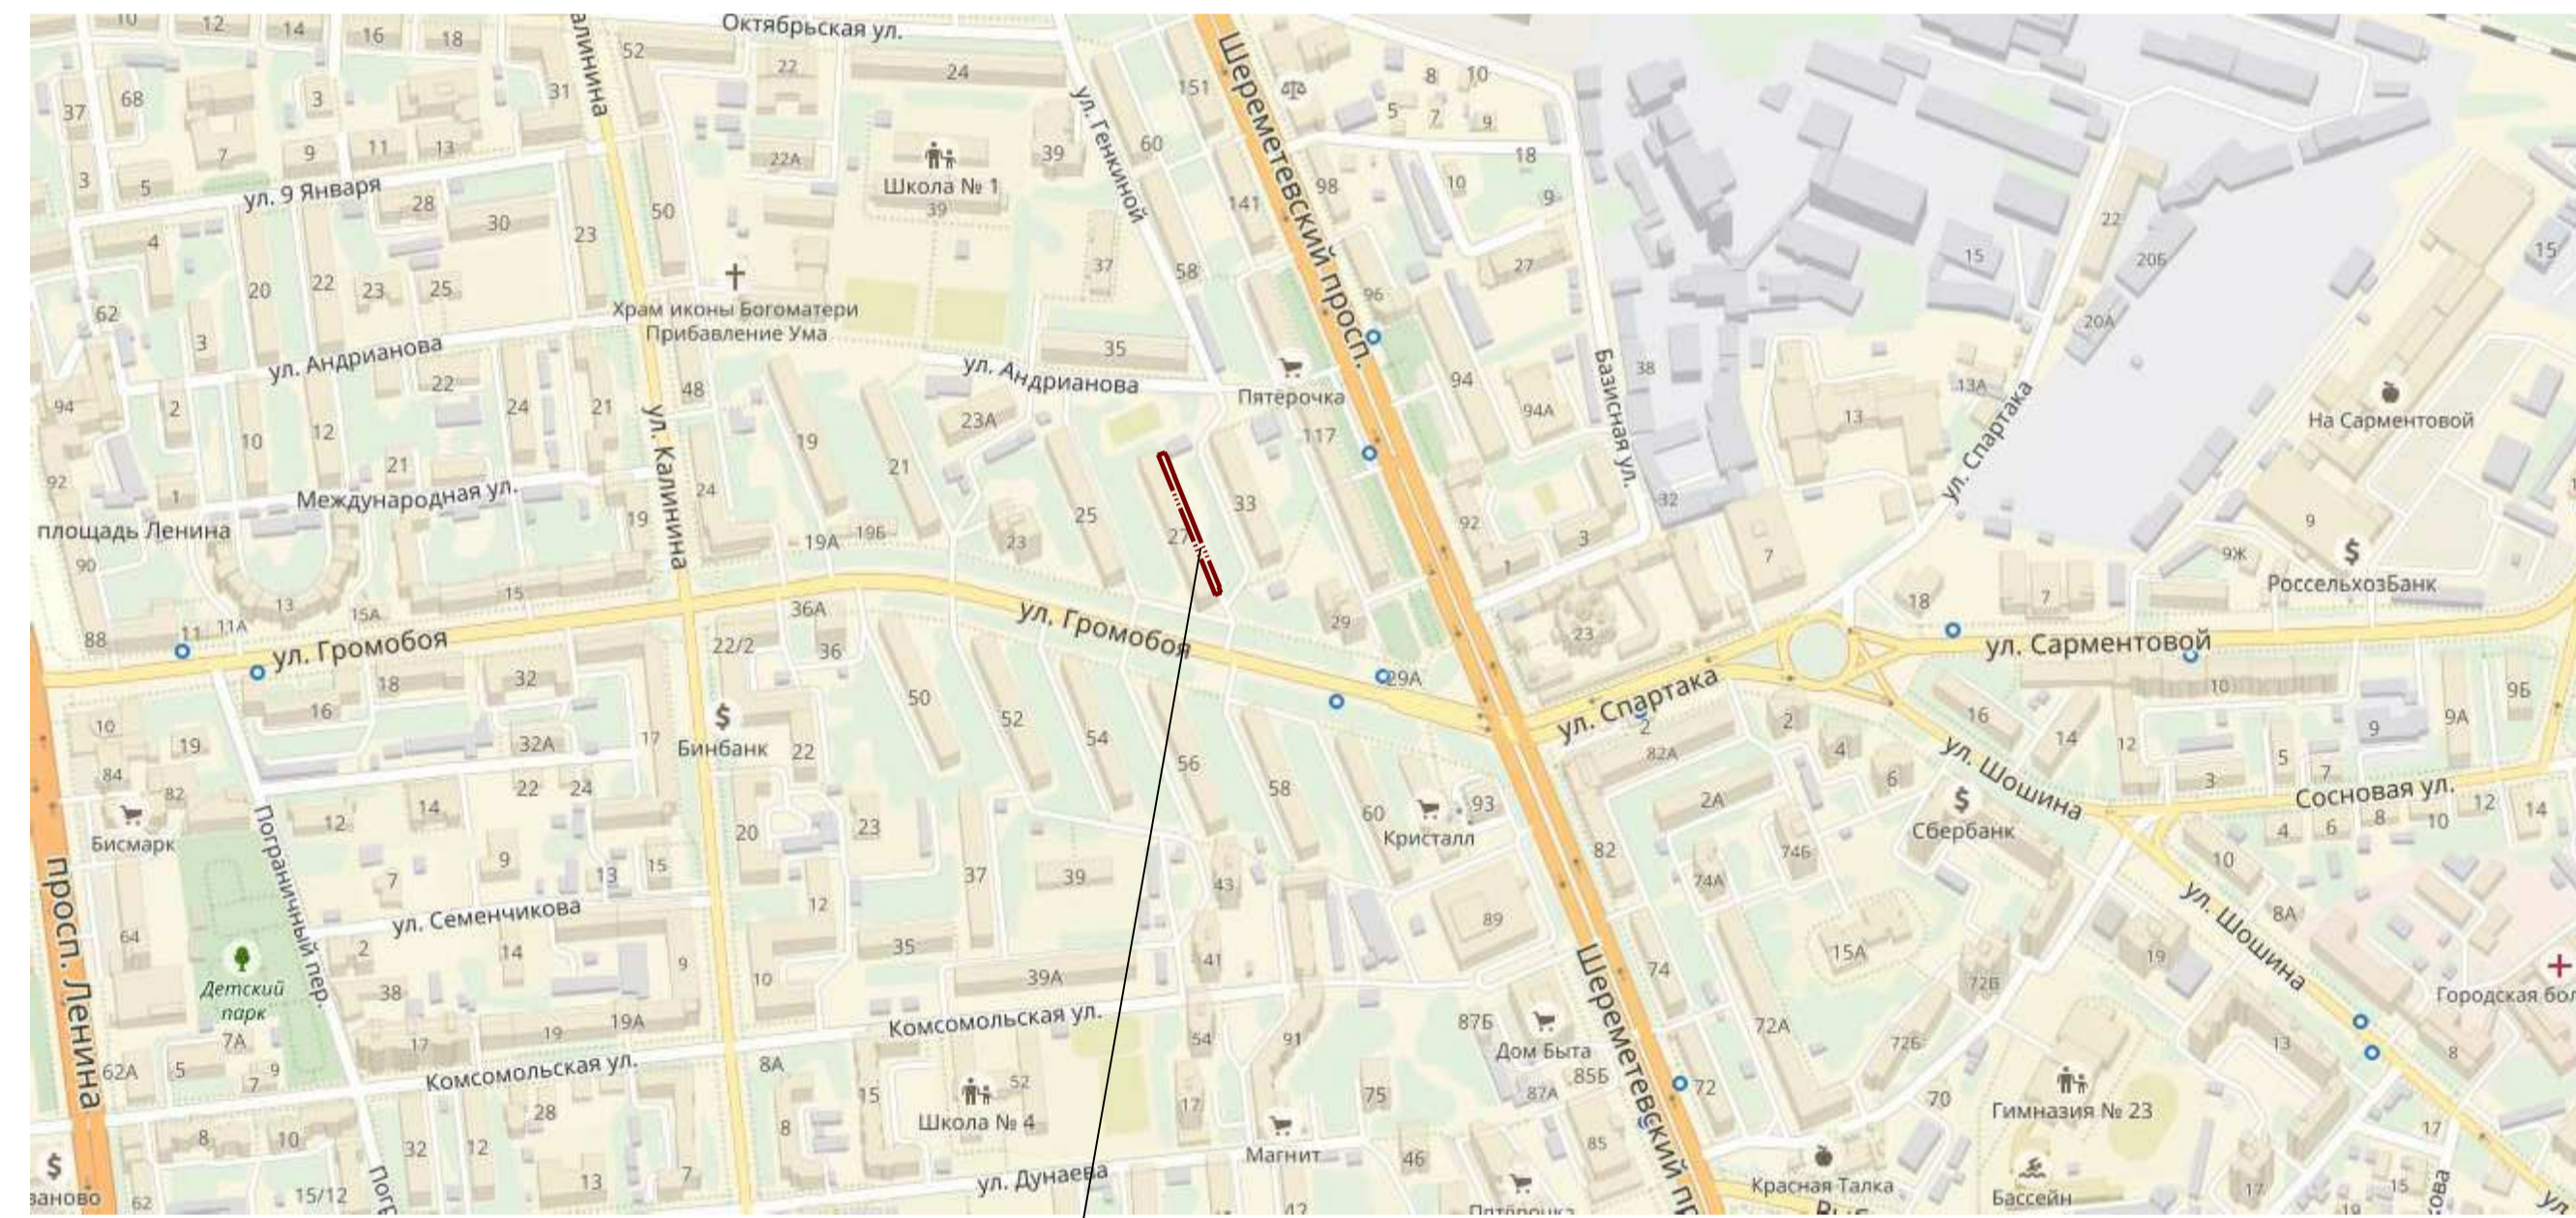

граница благоустройства
дворовой территории дома N 27

Общие указания



1. Площадь благоустройства составит 748кв.м.

Условные обозначения:

- граница благоустройства дворовой территории
- мет. газонное ограждение h=0.5м
- жилой дом (сущест.)
- проезд (а/б покрытие - ремонт)
- газон (восстановление)
- скамейка со спинкой


					-00-ПЗУ			
					Администрация города Иваново			
					Благоустройство дворовой территории жилого дома по адресу:			
					г. Иваново ул. Громобоя, дом 27			
Изм.	Колуч.	Лист	Надс.	Подпись	Дата	Стация	Лист	Листов
						П	1	3
Гип	Зайцев				02.2018			
Рук.гр.П	Попова				02.2018			
Разработ.	Башкирова				02.2018			
Ситуационный план. М 1:5000								
Схема планировочной организации земельного участка. М 1:500						"Ивановопроект"		

Инф. М. подл. | Подпись и дата | Взамен инф. N

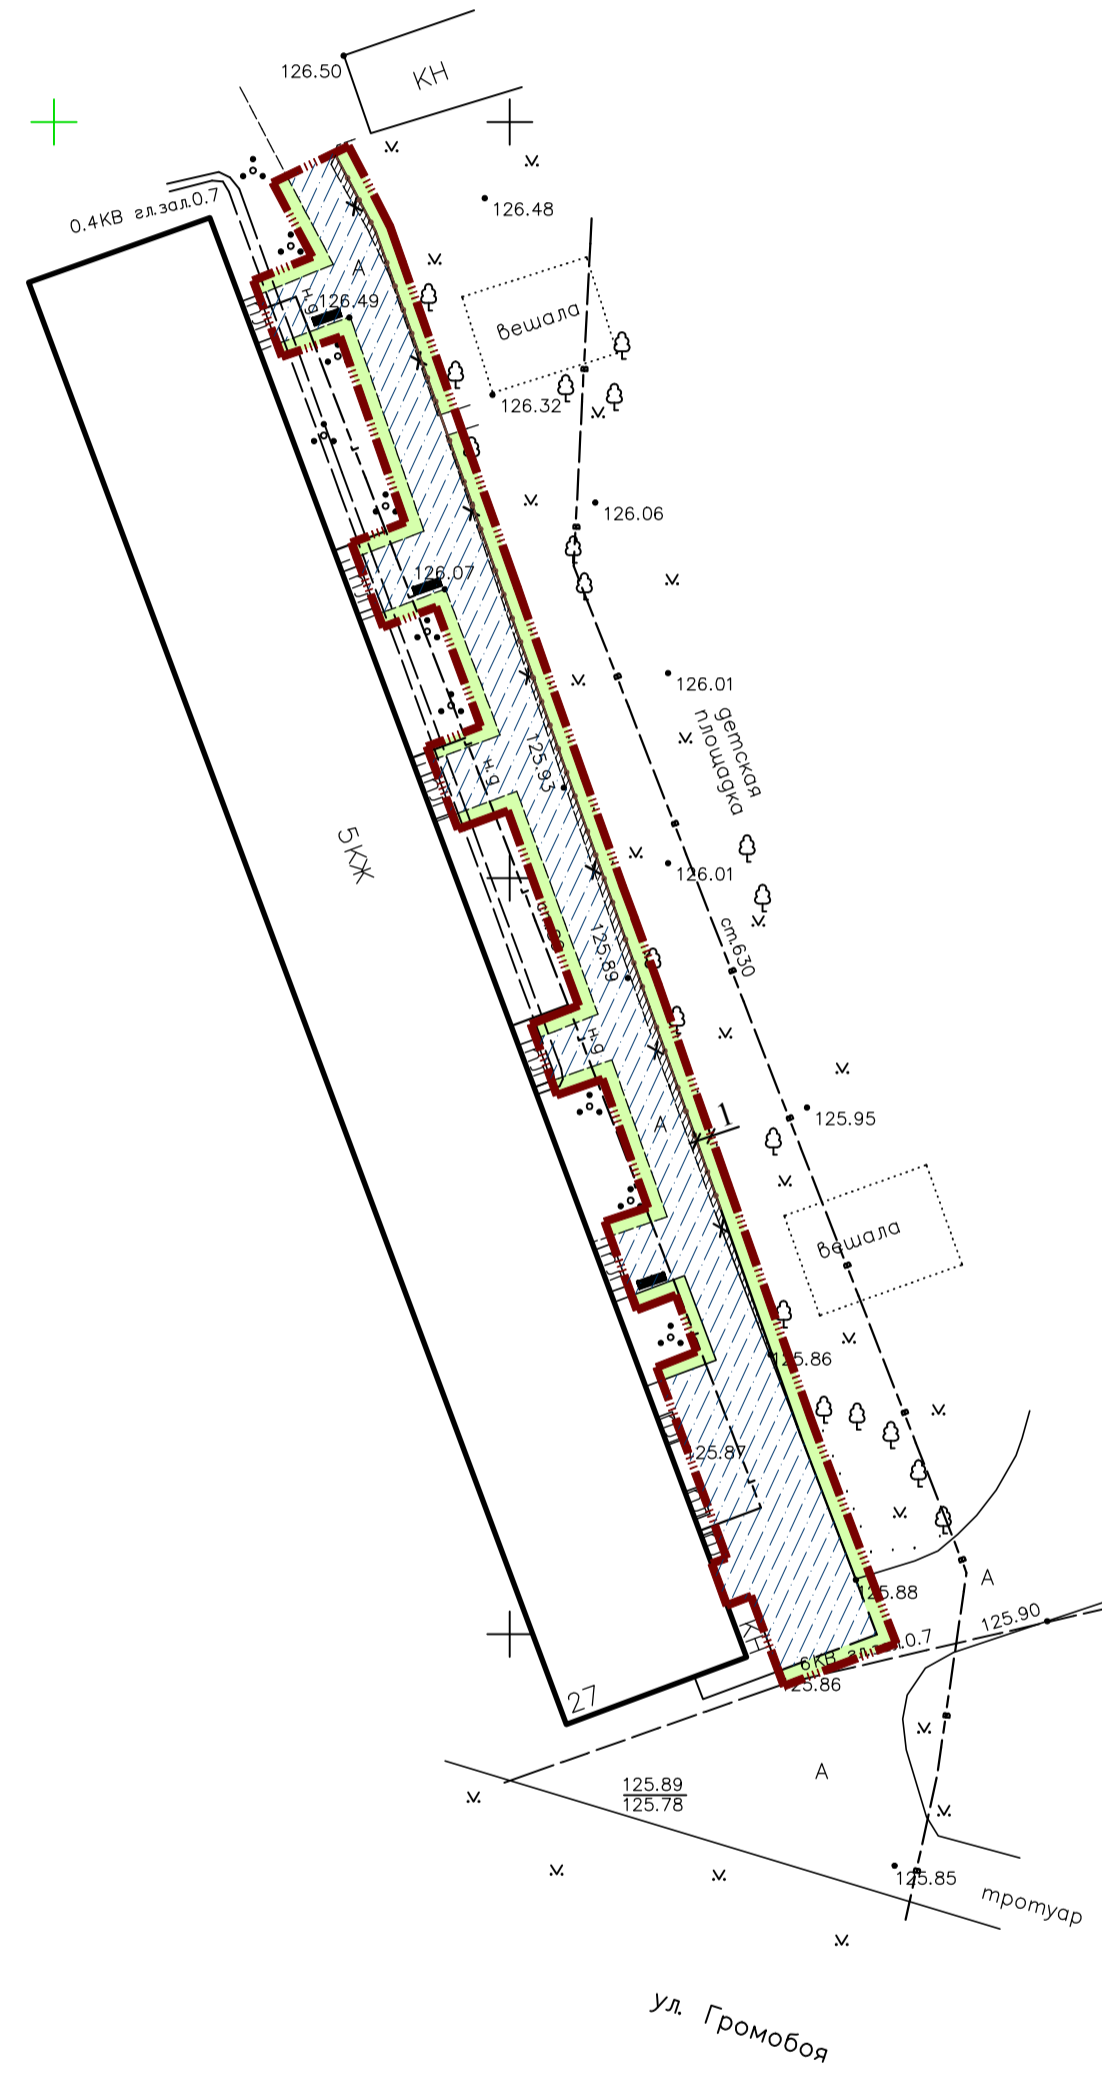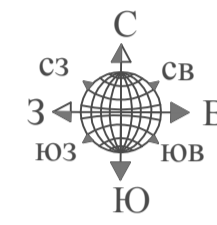

Конструкция дорожной одежды


Асфальтобетонное покрытие проезда тип 1 (уширение на 0,5м)

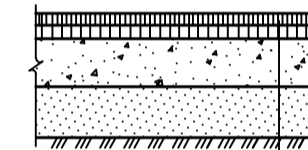

Уплотненный грунт
 Песок по ГОСТ 8736-2014 h=0,20м
 Щебень фр. 20-40 мм, М 800, уложенный по методу "защипки" с использованием щебня фр. 5-20мм; ГОСТ 8267-93 h=0,18м
 Крупнозернистый асфальтобетон М II, тип Г марка битума БНД/БН-60/90; ГОСТ 9128-2013 h=0,04
 Мелкозернистый асфальтобетон М II, тип Г марка битума БНД/БН-60/90; ГОСТ 9128-2013 h=0,05м

Конструкция дорожной одежды

Асфальтобетонное покрытие проезда тип 2 (ремонт)

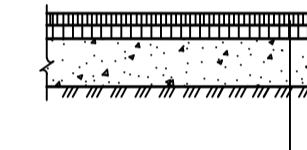

Щебень фр. 20-40 мм, М800, ГОСТ 8267-93 h=0,08м
 Крупнозернистый асфальтобетон М II, тип Г марка битума БНД/БН-60/90; ГОСТ 9128-2013 h=0,02
 Мелкозернистый асфальтобетон М II, тип Г марка битума БНД/БН-60/90; ГОСТ 9128-2013 h=0,05м



Общие указания

1. Монтаж МАФ выполнять по рекомендациям производителей. Производитель МАФ для детей - "ДиКоМ" (prkdikom.ru) или аналог.
2. При строительстве максимально сохранить существующие зеленые насаждения.

Ведомость проездов, площадок, тротуаров

Поз. уч.	Условные изображения	Наименование	Ед. изм.	Кол.
В границах благоустройства дворовой территории:				
1		Демонтаж сущ. покрытия проезда (а/бетон h=0,05м; щебень h=0,10м)	м ²	511
2		Асфальтобетонное покрытие проезда (ремонт) тип 2	м ²	511
3		Асфальтобетонное покрытие проезда (уширение на 0,5м) тип 1	м ²	29
4		Восстановление газона h=0,15м	м ²	197

Ведомость малых архитектурных форм и переносных изделий



Поз.	Обозначение	Наименование	Кол.	Примечание
1		Диван парковый (скамейка со спинкой)	3 шт.	арт. Д-1.2 "ДиКоМ" (или аналог)
2		Перенос металлического газонного ограждения	75 п.м.	существ.

Условные обозначения:

- граница благоустройства дворовой территории
- мет. газонное ограждение h=0,5м
- скамейка со спинкой

_____ -00-ПЗУ					
Администрация города Иваново Благоустройство дворовой территории жилого дома по адресу: г.Иваново ул.Громобоя, дом 27					
Изм.	Колуч.	Лист	Наим.	Подпись	Дата
ГИП	Зайцев				02.2018
Рук.гр.ПП	Попова				02.2018
Разработ.	Башкирова				02.2018
План благоустройства территории: покрытие, дорожки, площадки М 1:500					Стация
					Лист
					Листов
					П
					2
					"Ивановопроект"

Илб. N _____
 Плановая и поэтажная
 Илб. N _____

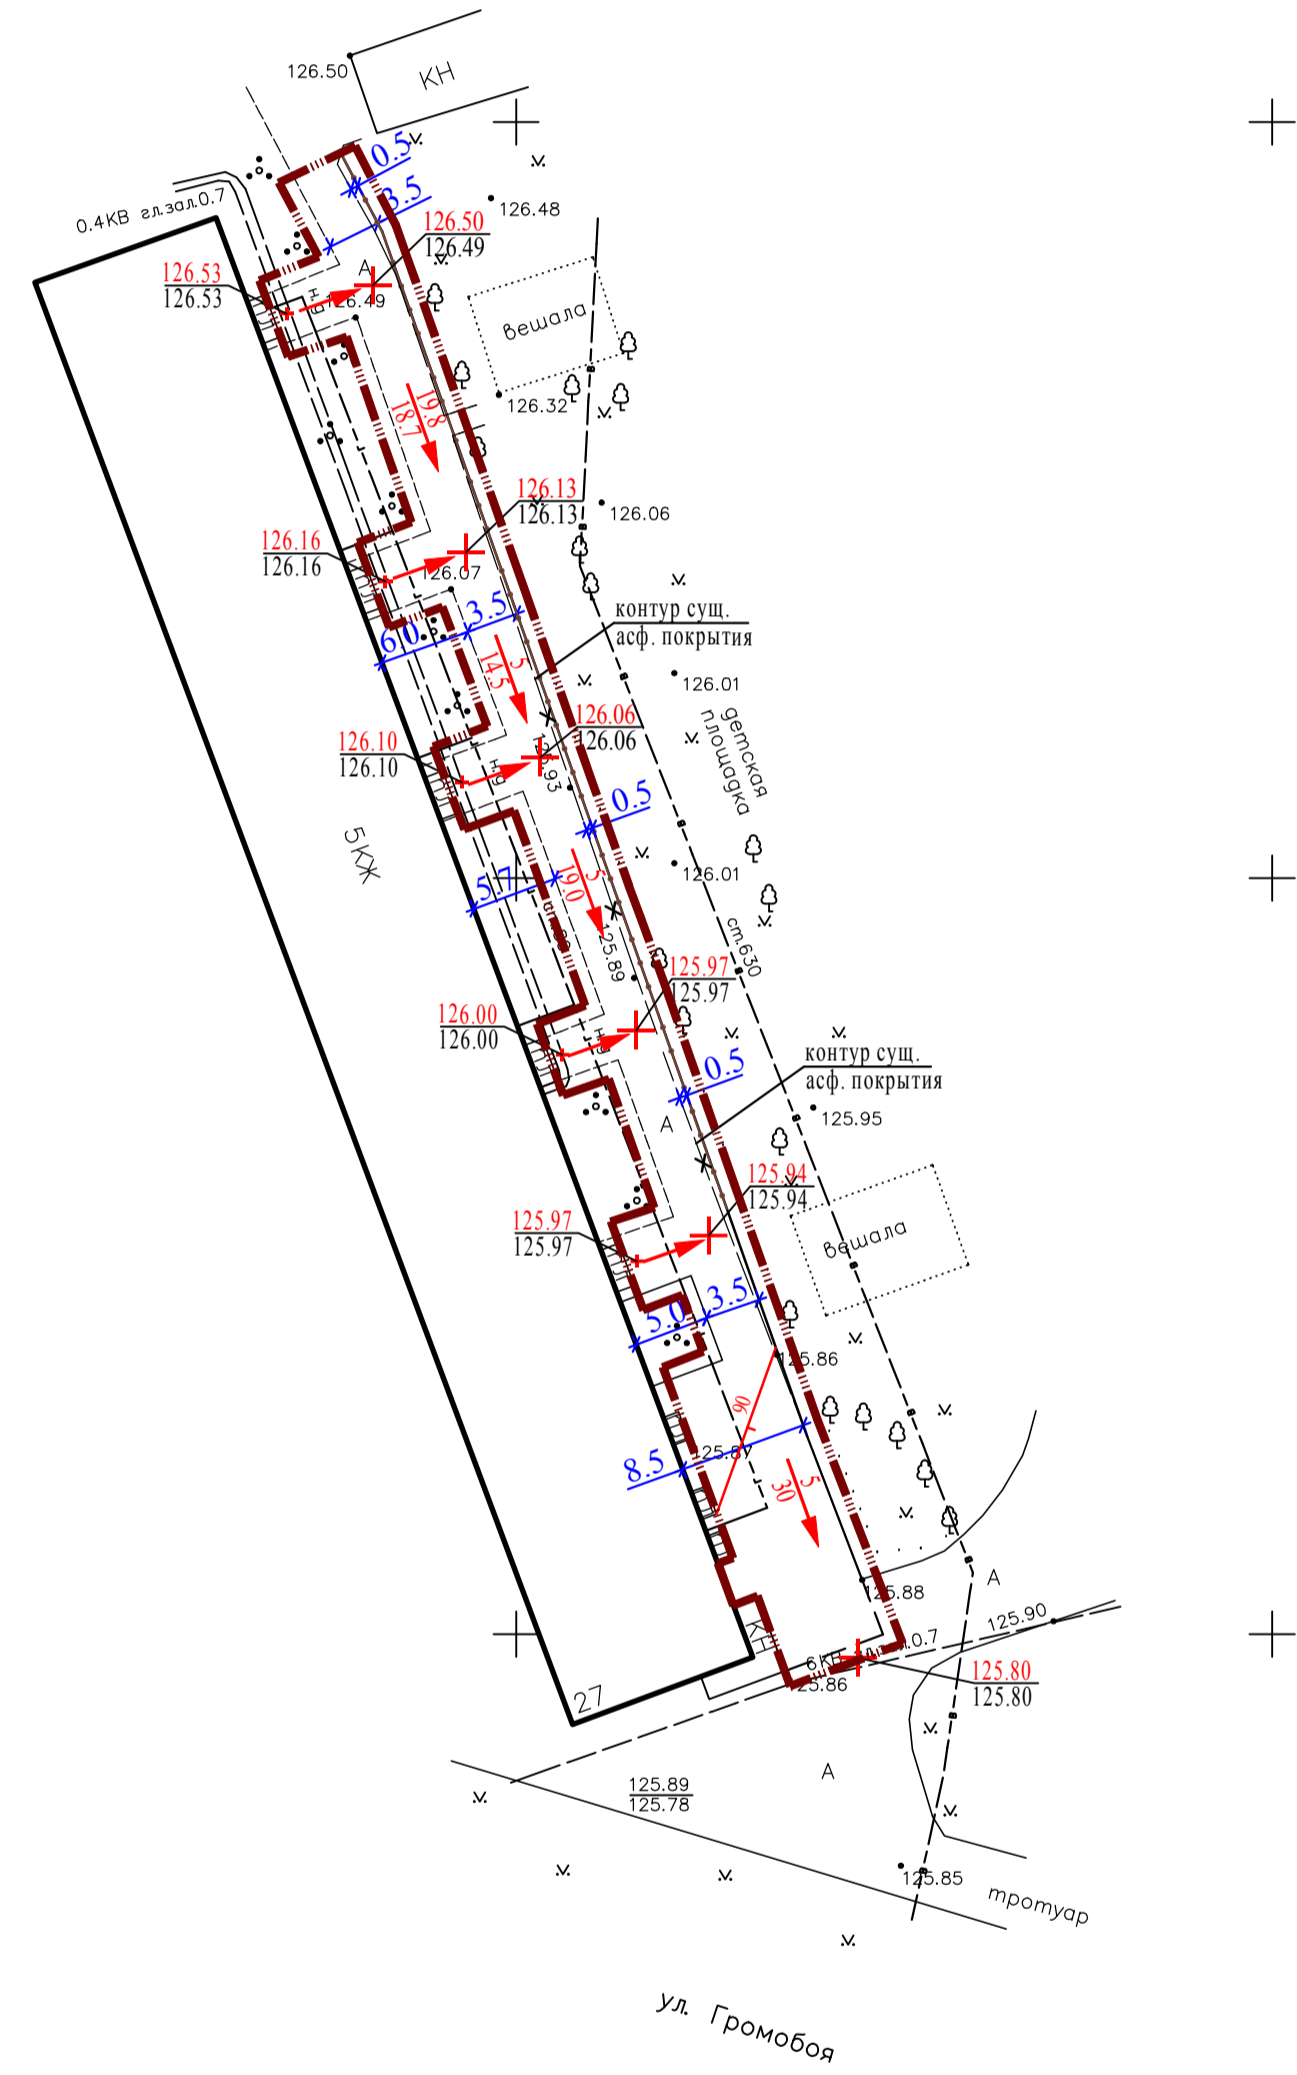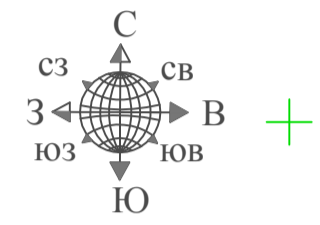

Ситуационный план М 1:2000
(согласно публичной кадастровой карте)



Дом N 27 по ул. Громобоя
37:24:020117:1305

Условные обозначения:

- граница благоустройства дворовой территории
- мет. газонное ограждение h=0.5м
- проектные отметки планировки
- фактические отметки рельефа местности
- точка перелома продольного профиля
- уклоноуказатель по оси проезжей части автомобильных дорог

Илб. N поз.1. Плановый и генпл. Благоустр. дв. тер. Илб. N

						-00-ПЗУ		
						Администрация города Иваново		
						Благоустройство дворовой территории жилого дома по адресу:		
						г.Иваново ул.Громобоя, дом 27		
Изм.	Колуч.	Лист	Наок.	Подпись	Дата	Стадия	Лист	Листов
					02.2018	П	3	
ГИП		Зайцев						
Рук.гр.П		Попова						
Разработ.		Башкирова			02.2018			
						Разбивочный план.		"Ивановопроект"
						План организации рельефа		
						М 1:500		