


Условные обозначения:

- граница благоустройства дворовой территории
- жилой дом (существ.)
- проезд (а/б покрытие - ремонт)
- ремонт асфальтобетонного покрытия (тротуары)
- газон (восстановление)
- бордюрный камень

Ситуационный план М 1:5000

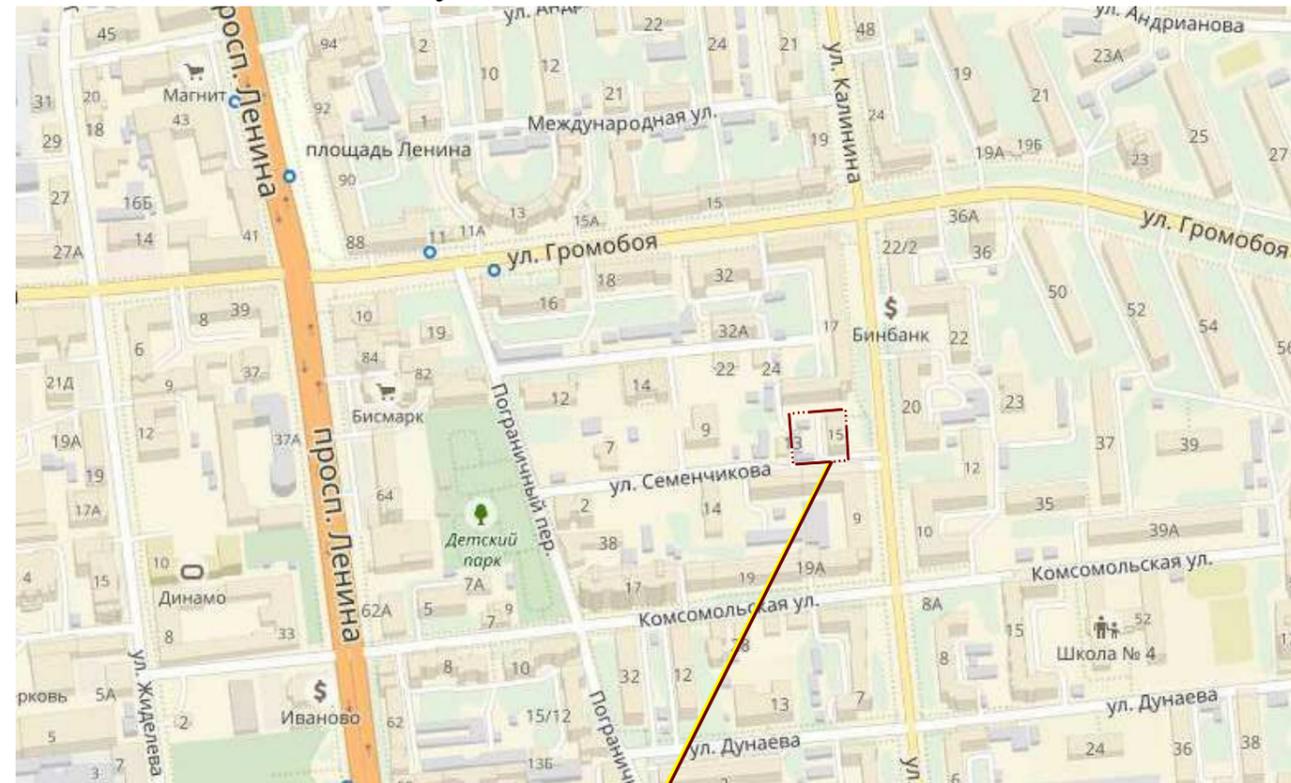



участок благоустройства
дворовой территории дома №13/15

Общие указания


1. Площадь благоустройства дворовой территории составит 498 кв.м.

						-00-ПЗУ					
						Администрация города Иваново Благоустройство дворовой территории жилого дома по адресу: г. Иваново, ул.Калинина, д.13/15					
Изм.	Колуч.	Лист	Ндок	Подпись	Дата	Стадия	Лист	Листов			
ГИП		Зайцев			03.2018				П	1	3
Рук.гр.ГП		Попова			03.2018						
Разработ.		Михайлова			03.2018						
						Ситуационный план. М 1:5000 Схема планировочной организации земельного участка. М 1:500					
						ООО "Ивановопроект"					

ИИВ N подл
Погнись и дата
Взамен ИИВ N

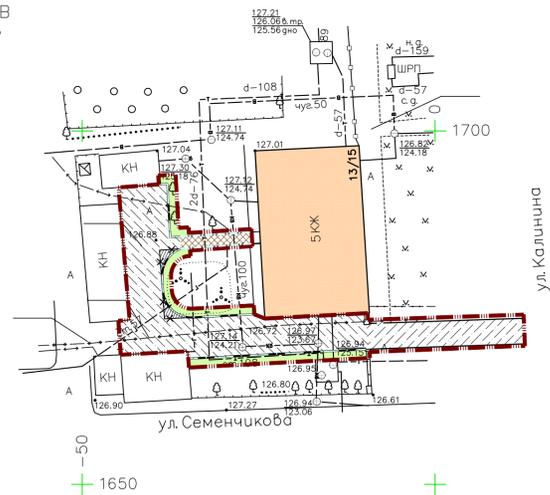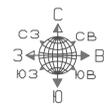


Узлы установки бортового камня

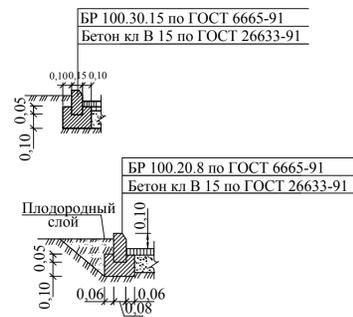

Конструкция дорожной одежды


Асфальтобетонное покрытие проезда тип 1 (уширение на 0,5м)

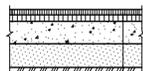

Уплотненный грунт
 Песок по ГОСТ 8736-2014 h=0,20м
 Щебень фр. 20-40 мм, М 800, уложенный по методу "заклинки" с использованием щебня фр. 5-20мм; ГОСТ 8267-93 h=0,18м
 Крупнозернистый асфальтобетон М II, тип Г марка битума БНД/БН-60/90; ГОСТ 9128-2013 h=0,04
 Мелкозернистый асфальтобетон М II, тип Г марка битума БНД/БН-60/90; ГОСТ 9128-2013 h=0,05м

тип 2


Асфальтобетонное покрытие проезда (ремонт с добавлением прослойки из щебня)

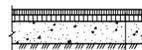

Щебень фр. 20-40 мм, М800, ГОСТ 8267-93 h=0 - 0,08м
 Крупнозернистый асфальтобетон М II, тип Г марка битума БНД/БН-60/90; ГОСТ 9128-2013 h=0,02
 Мелкозернистый асфальтобетон М II, тип Г марка битума БНД/БН-60/90; ГОСТ 9128-2013 h=0,05м

тип 3

Асфальтобетонное покрытие тротуара (ремонт с добавлением прослойки из щебня)

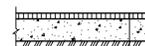

Щебень фр. 20-40 мм, М800, ГОСТ 8267-93 h=0 - 0,07м
 Мелкозернистый асфальтобетон М II, тип Г марка битума БНД/БН-60/90; ГОСТ 9128-2013 h=0,05м

Ведомость проездов, площадок, тротуаров

Поз. уч.	Условные изображения	Наименование	Ед. изм.	Кол.
В границах благоустройства дворовой территории:				
1		Асфальтобетонное покрытие проезда (уширение) тип 1	м ²	7
2		Демонтаж сущ. покрытия проезда (а/бетон h=0.05м; щебень h=0.10м)	м ²	297
3		Асфальтобетонное покрытие проезда (ремонт с добавлением прослойки из щебня) тип 2	м ²	297
4		Асфальтобетонное покрытие проезда существ. (ремонт)	м ²	81
5		Демонтаж сущ. покрытия тротуара (а/бетон h=0.05м; щебень h=0.07м)	м ²	16
6		Асфальтобетонное покрытие тротуара (ремонт с добавлением прослойки из щебня) тип 3	м ²	16
7		Бетонный бордюрный камень БР 100.30.15 ГОСТ 6665-91	м.п.	57
8		Бетонный бордюрный камень БР 100.20.8 ГОСТ 6665-91	м.п.	20
9		Восстановление газона h=0,15м	м ²	58

Общие указания

- При ремонте существующего асфальтобетонного покрытия проезда выполнить новый слой асальтобетона h=0.05 м (м/з а/б МП, тип Г)
- При строительстве максимально сохранить существующие зеленые насаждения.

Условные обозначения:

- граница благоустройства дворовой территории

ИвБ.И.подп. / Проект / Измен. ИвБ.И.

					-00-ПЗУ			
					Администрация города Иваново			
					Благоустройство дворовой территории жилого дома по адресу: г. Иваново, ул.Калинина, д.13/15			
Изм.	Колуч.	Лист	Надк.	Подпись	Дата	Стадия	Лист	Листов
ГИП	Зайцев				03.2018	П	2	
Рук.гр.ГП	Попова				03.2018			
Разработ.	Башкирова				03.2018			
План благоустройства территории: покрытия, дорожки, площадки. М 1:500						ООО "Ивановпроект"		