




Ситуационный план.
М 1:5000

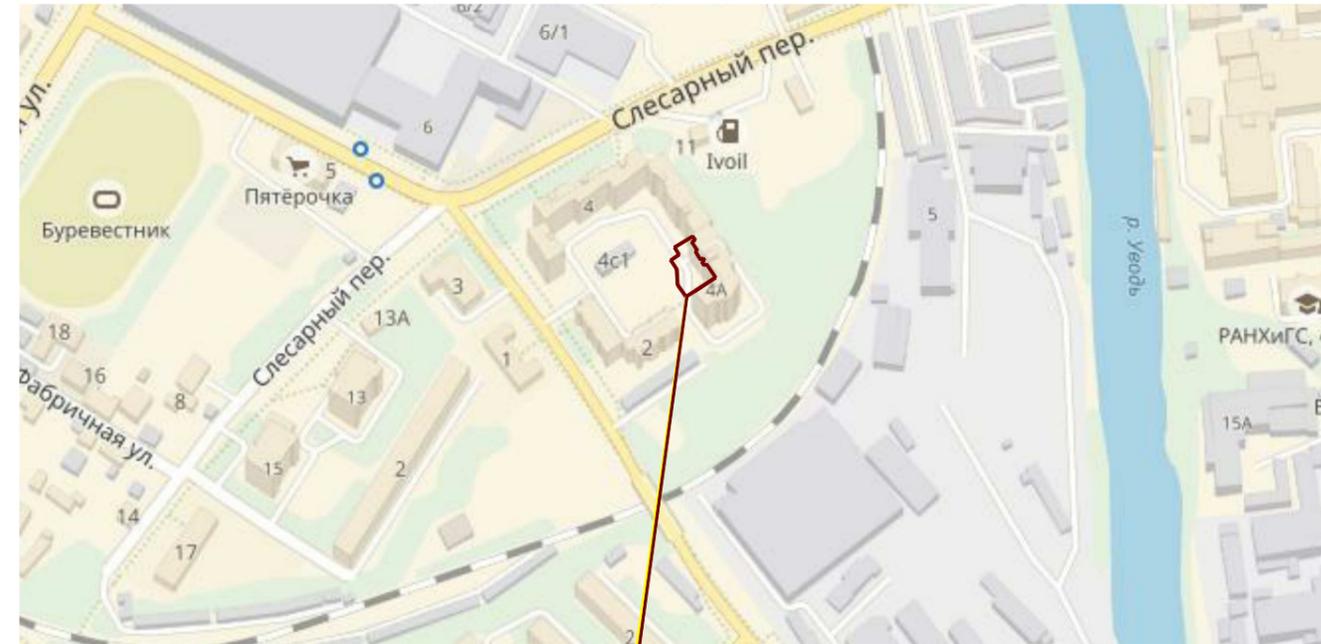

граница благоустройства
дворовой территории дома №4а

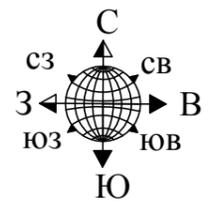

Условные обозначения:

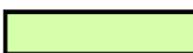-  - граница благоустройства дворовой территории
-  - жилой дом (существ.)
-  - проезд (а/б покрытие - ремонт)
-  - газон (восстановление)
-  - скамейка
-  - урна
-  - бордюрный камень

Общие указания

1. Площадь благоустройства составит 531 кв.м.



Инв N подл
Подпись и дата
Взамен инв N

						_____-00-ПЗУ					
						Администрация города Иваново					
						Благоустройство дворовой территории жилого дома по адресу:					
						г. Иваново, ул. Наговицыной Икрянистовой, д.4а					
Изм.	Кол.уч.	Лист	Нрок	Подпись	Дата	Стадия	Лист	Листов			
ГИП		Зайцев			02.2018				П	1	3
Рук.гр.ГП		Попова			02.2018						
Разработ.		Попова			02.2018						
						Ситуационный план. М 1:5000.					
						Схема планировочной организации земельного участка. М 1:500					
						"Ивановопроект"					

Ситуационный план М 1:2000
(согласно публичной кадастровой карте)



Дом N 4а по ул. Наговицной-Икрянистовой
37:24:040204:56

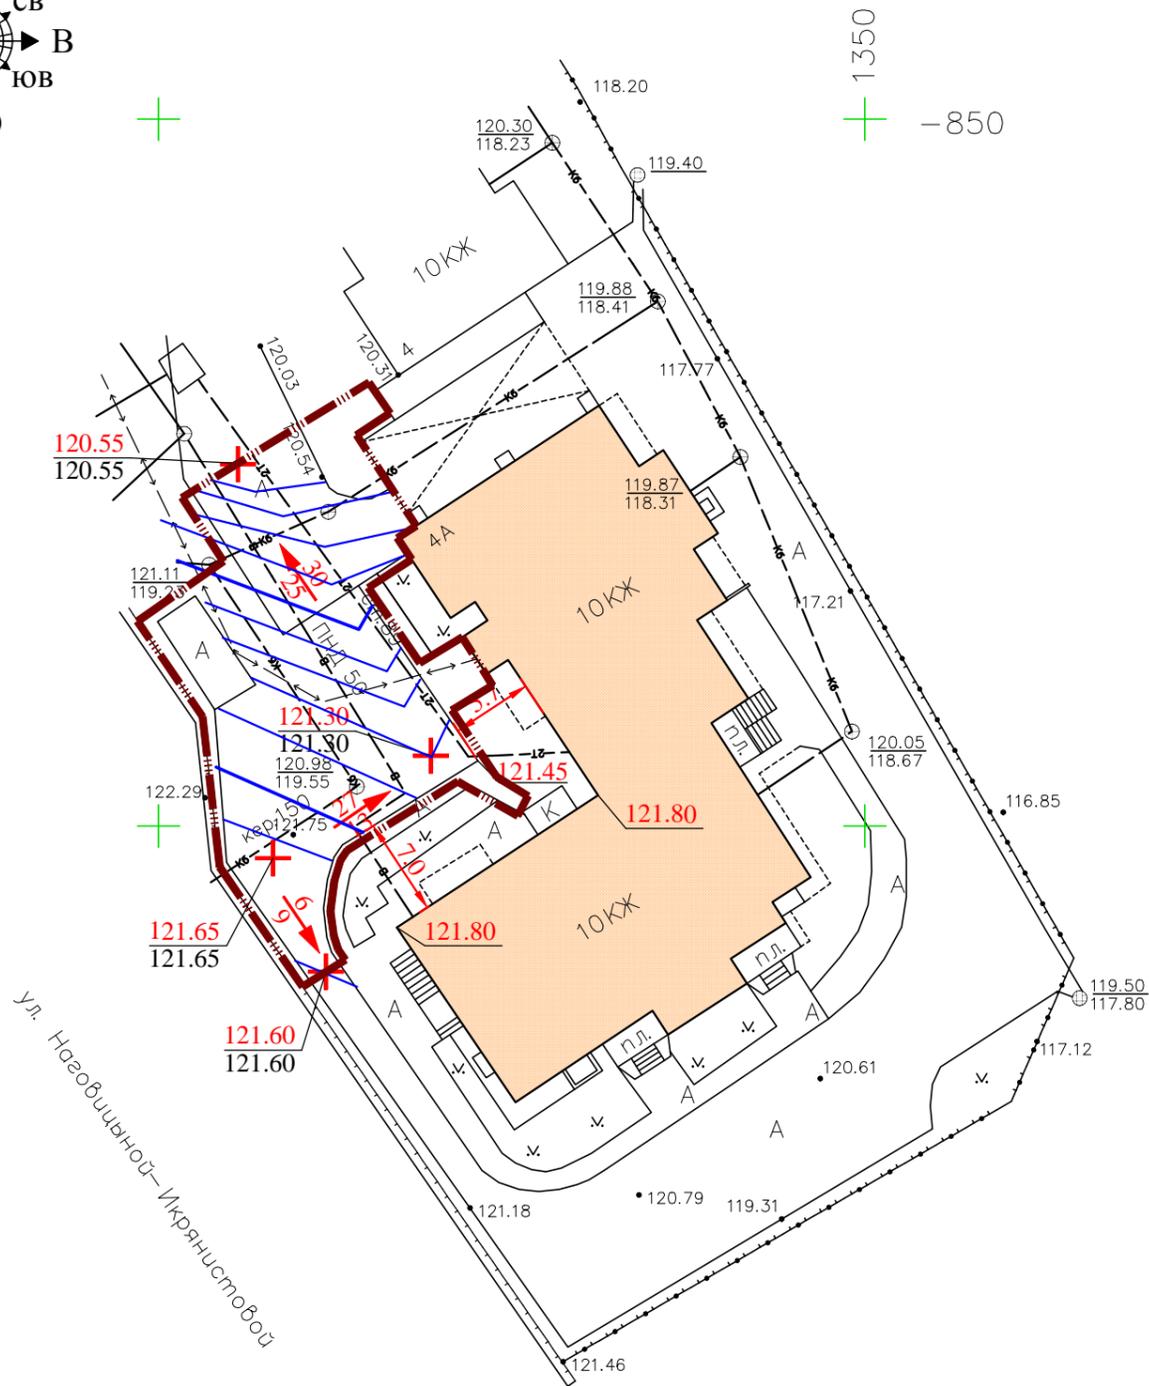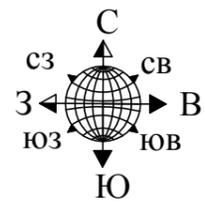

Условные обозначения:

- граница благоустройства дворовой территории
- проектные отметки планировки
- фактические отметки рельефа местности
- точка перелома продольного профиля
- уклоноуказатель по оси проезжей части автомобильных дорог

						-00-ПЗУ					
						Администрация города Иваново					
						Благоустройство дворовой территории жилого дома по адресу:					
						г. Иваново, ул. Наговицной-Икрянистовой, д.4а					
Изм.	Кол.уч.	Лист	№ док.	Подпись	Дата	Стадия	Лист	Листов			
ГИП		Зайцев			02.2018				П	3	Листов
Рук.гр.ГП		Попова			02.2018						
Разработ.		Попова			02.2018						
						Разбивочный план. План организации рельефа. М 1:500					
						"Ивановопроект"					

Взамен инв N
Подпись и дата
Инв N подл