

граница благоустройства
дворовой территории дома N 44




Условные обозначения:

- граница благоустройства дворовой территории
- мет. газонное ограждение детской площадки h=0.5м
- жилой дом (сущест.)
- асфальтобетонное покрытие (для орг.гостевых стоянок)
- песчаное покрытие детской площадки
- газон (восстановление)
- скамейка со спинкой
- урна ж/б
- бордюрный камень

Общие указания

1. Площадь благоустройства составит 874 кв.м.

-00-ПЗУ					
Администрация города Иваново Благоустройство дворовой территории жилого дома по адресу: г.Иваново пер.Силикатный, 44					
Изм.	Колуч.	Лист	Ндок	Подпись	Дата
ГИП	Зайцев				02.2018
Рук.гр.ГИП	Попова				02.2018
Разработ.	Башкирова				02.2018
Ситуационный план М 1:2000 Схема планировочной организации земельного участка М 1:500					Стация Лист Листов П 1 3
					"Ивановопроект"

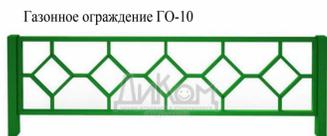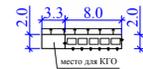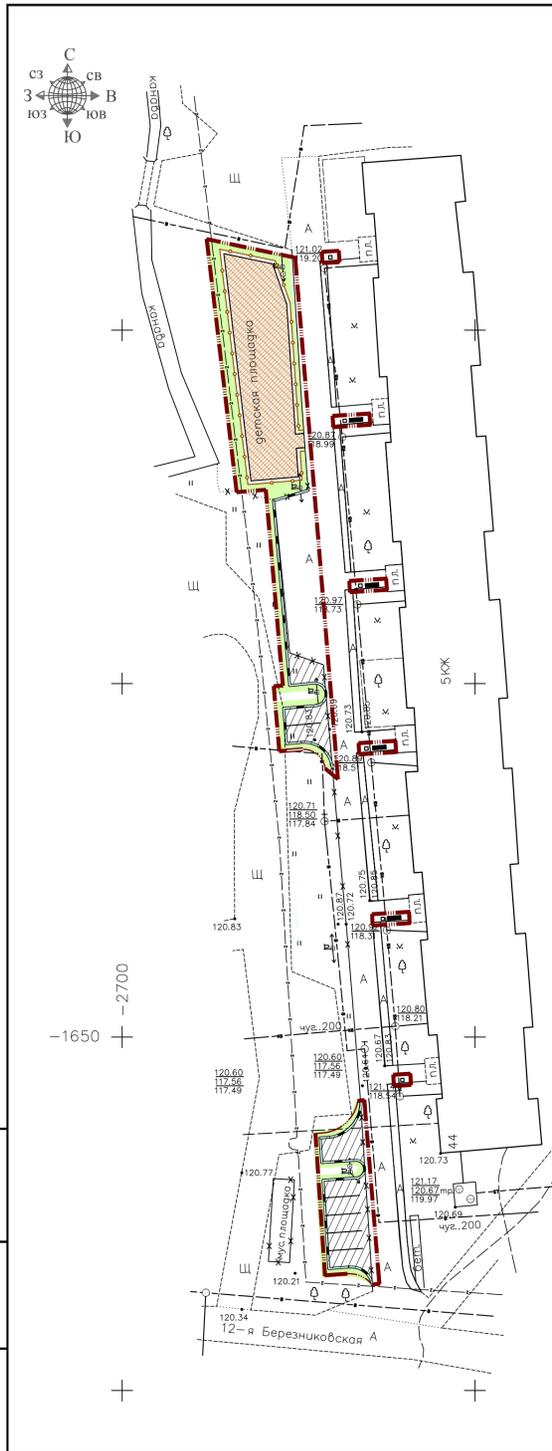


Урна ж/бетонная арт.001114



Конструкции дорожной одежды.


Асфальтобетонное покрытие тип2 (для подъезда к площадке для мусороконтейнеров)

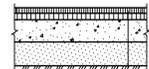

Уплотненный грунт
 Песок по ГОСТ 8736-2014 h=0,20м
 Щебень фр. 20-40 мм, М 800, уложенный по методу "заклинки" с использованием щебня фр. 5-20мм; ГОСТ 8267-93 h=0,18м
 Крупнозернистый асфальтобетон М II, тип Г марка битума БНД/БН-60/90; ГОСТ 9128-2013 h=0,04
 Мелкозернистый асфальтобетон М II, тип Г марка битума БНД/БН-60/90; ГОСТ 9128-2013 h=0,05м


Асфальтобетонное покрытие тип1 (для организации гост.стоянок)

БР 100.30.15 по ГОСТ 6665-91
 Бетон кл В 15 по ГОСТ 26633-91

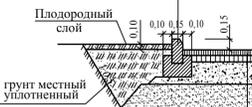

Уплотненный грунт
 Песок по ГОСТ 8736-2014 h=0,20м
 Щебень фр. 20-40 мм, М 800, уложенный по методу "заклинки" с использованием щебня фр. 5-20мм; ГОСТ 8267-93 h=0,18м
 Крупнозернистый асфальтобетон М II, тип Г марка битума БНД/БН-60/90; ГОСТ 9128-2013 h=0,04
 Мелкозернистый асфальтобетон М II, тип Г марка битума БНД/БН-60/90; ГОСТ 9128-2013 h=0,05м


Песчаное покрытие детской площадки (тип4)

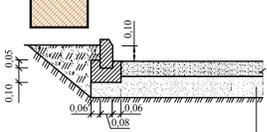

Уплотненный грунт
 Щебень фр. 10-20 по ГОСТ 8267-93* h=0,05 - 0,10 м
 Геосетчатый материал Геоспан ТН20
 Песок по ГОСТ 8736-2014 h=0,15 м

Асфальтобетонное покрытие тип3 (под площадку для мусороконтейнеров)

БР 100.30.15 по ГОСТ 6665-91
 Бетон кл В 15 по ГОСТ 26633-91

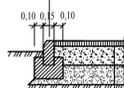

Уплотненный грунт
 Песок по ГОСТ 8736-2014 h=0,15-0,18м
 Щебень фр. 20-40 мм, М 800, уложенный по методу "заклинки" с использованием щебня фр. 5-20мм; ГОСТ 8267-93 h=0,15м
 Мелкозернистый асфальтобетон М II, тип Г марка битума БНД/БН-60/90; ГОСТ 9128-2013 h=0,05м

Ведомость проездов, площадок, тротуаров

Поз. уч.	Условные изображения	Наименование	Ед. изм.	Кол.
В границах благоустройства дворовой территории:				
1		Асфальтобетонное покрытие проезда (для орг. гостевых автостоянок) тип 1	м ²	163
2		Бетонный бордюрный камень БР 100.30.15 ГОСТ 6665-91 (для орг. гостевых автостоянок)	м.п.	104
3		Асфальтобетонное покрытие проезда (для подъезда к площадке для мусороконтейнеров) тип 2	м ²	160
4		Асфальтобетонное покрытие под площадку для мусороконтейнеров (тип 3)	м ²	34
5		Бетонный бордюрный камень БР 100.30.15 ГОСТ 6665-91 (для площадки для мусороконтейнеров)	м.п.	10
6		Бетонный бордюрный камень БР 100.20.8 ГОСТ 6665-91 (для детской площадки)	м.п.	77
7		Песчаное покрытие детской площадки (тип4)	м ²	233
8		Выкашивание сущ. травяного покрытия	м ²	60
9		Демонтаж плиты под мусороконтейнеры	м ²	35
10		Демонтаж металлич. ограждения мусороконтейнеров из профлиста h=2,25м	м ²	39
11		Восстановление газона h=0,15м	м ²	120
Нанесение горизонтальной дорожной разметки по ГОСТ Р 51256-2011:				
12		1.1 (выполняется из краски (эмали), цвет белый)	п.м/м ²	25/3

Ведомость малых архитектурных форм и переносных изделий

Поз.	Обозначение	Наименование	Кол.	Примечание
1		Урна ж/бетонная	6 шт.	арт. 001114 "КСИЛ" (или аналог)
2		Диван парковый (скамейка со спинкой)	4 шт.	арт. Д-1.2 "ДиКом" (или аналог)
3		Мет. газонное ограждение h=0,5м	42шт.	арт. ГО-10 "ДиКом" (или аналог)
4		Ограждение контейнерной площадки (8000x2000x2250мм) на 5 контейнеров	1 шт.	арт. МФ 1.45.4 "ДиКом" (или аналог)



Условные обозначения:

- граница благоустройства дворовой территории
- мет. газонное ограждение h=0,5м
- скамейка со спинкой

Общие указания

1. Монтаж МАФ выполнять по рекомендациям производителя. Производитель МАФ для детей - "ДиКом" (ppkdi.com.ru), "КСИЛ" (www.ksil.ru) или аналог.
2. При строительстве максимально сохранить существующие зеленые насаждения.

-00-ПЗУ				
Администрация города Иваново				
Благоустройство дворовой территории жилого дома по адресу: г.Иваново пер.Сидикатный, 44				
Изм.	Кол.уч.	Лист	Ндок	Подпись
Г.ИП	Зайцев	02	02.2018	
Рук.гр.ГП	Попова	02	02.2018	
Разработ.	Башмирова	02	02.2018	
План благоустройства территории: покрытия, дорожки, площадки М 1:500				"Ивановопроект"

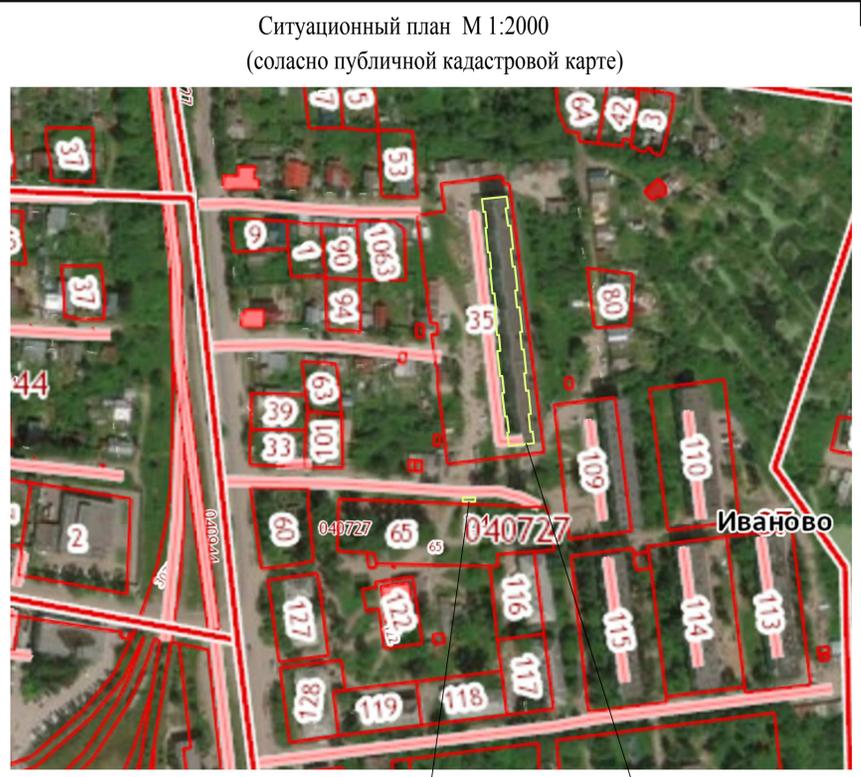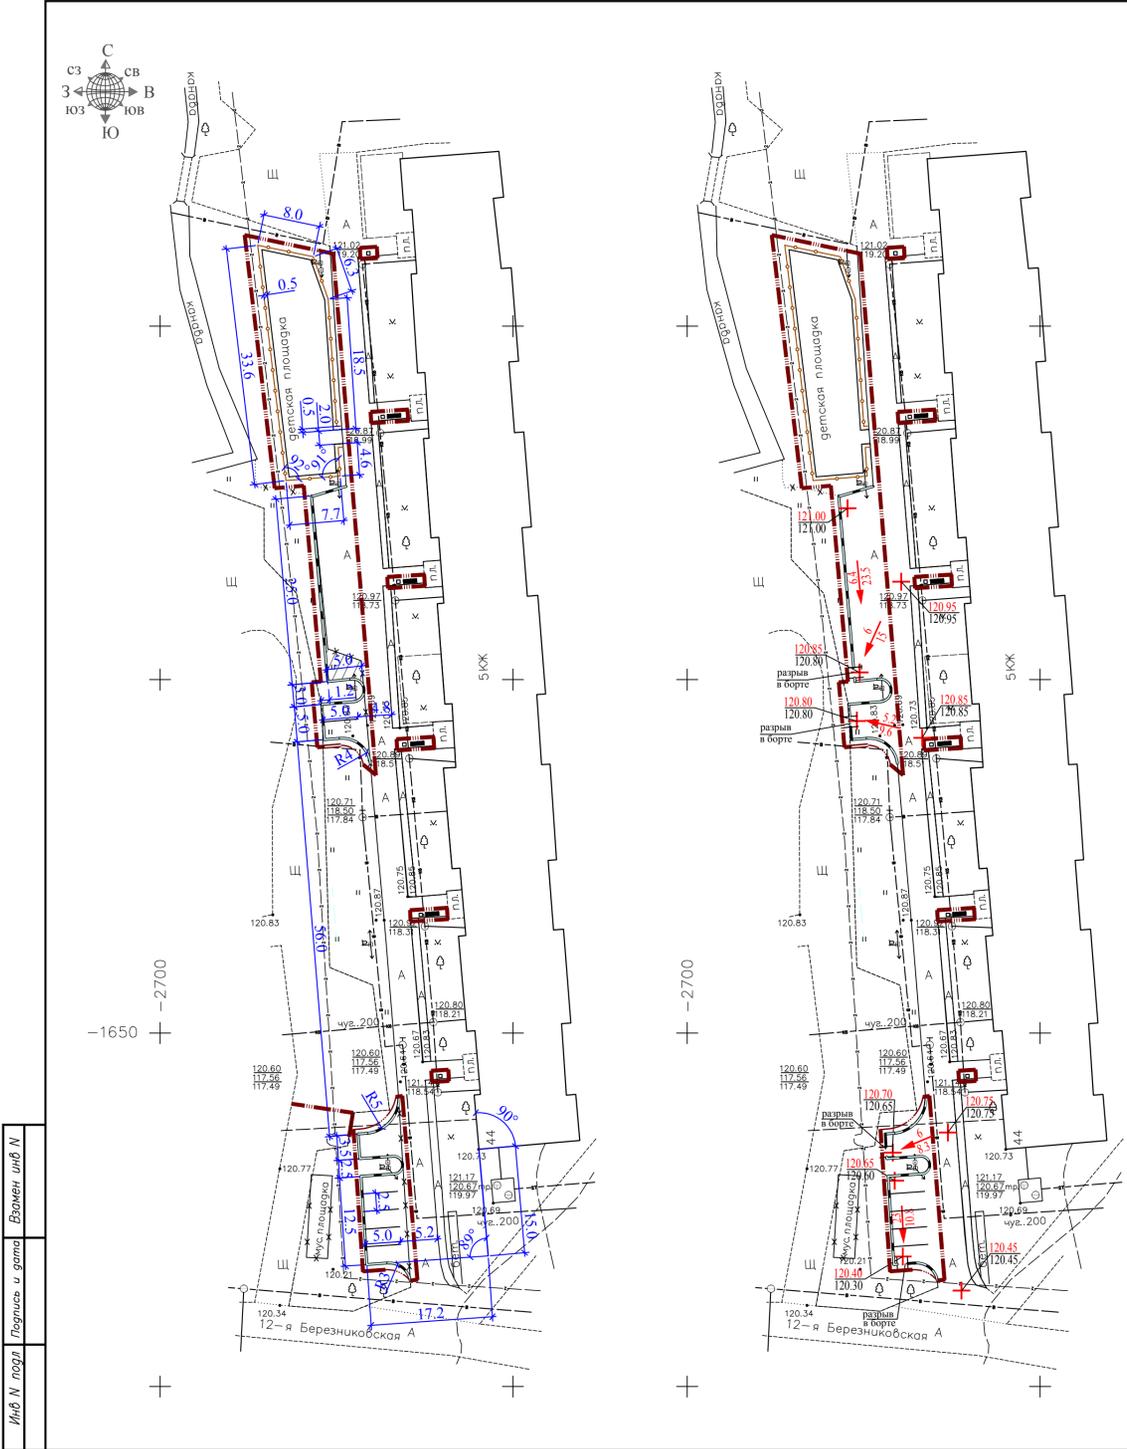

Ситуационный план М 1:2000
(согласно публичной кадастровой карте)

место размещения площадки для мусороконтейнеров
Дом N 44 по пер. Силикатный 37.24.040727.35

Условные обозначения:

- граница благоустройства дворовой территории
- мет. газонное ограждение h=0.5м
- проектные отметки планировки
- фактические отметки рельефа местности
- точка перелома продольного профиля
- уклоноуказатель по оси проезжей части автомобильных дорог

Общие указания

1. Привязка гостевой стоянки дана от существующего жилого дома 44.

-00-ПЗУ					
Администрация города Иваново					
Благоустройство дворовой территории жилого дома по адресу: г.Иваново пер.Силикатный, 44					
Изм.	Колуч.	Лист	Ндок	Подпись	Дата
ГИП	Зайцев				02.2018
Рук.гр.ГИП	Попова				02.2018
Разработ.	Башкирова				02.2018
Разбивочный план. План организации рельефа М 1:500					Стация Лист Листов
					П 3
					"Ивановпроект"