Ситуационный план М 1:2000

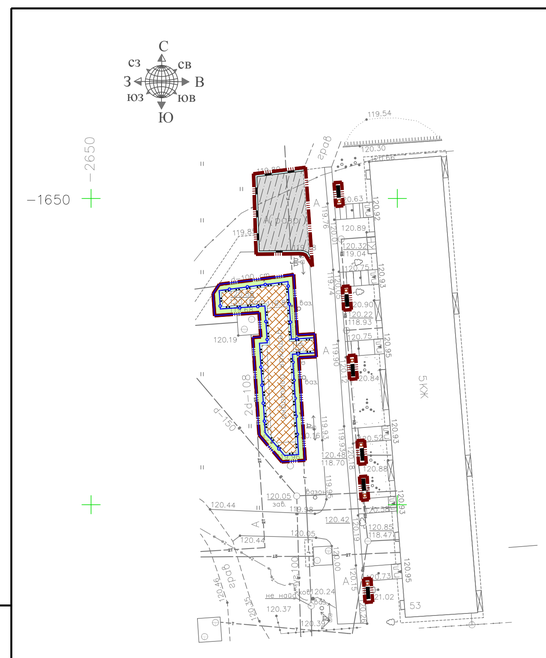

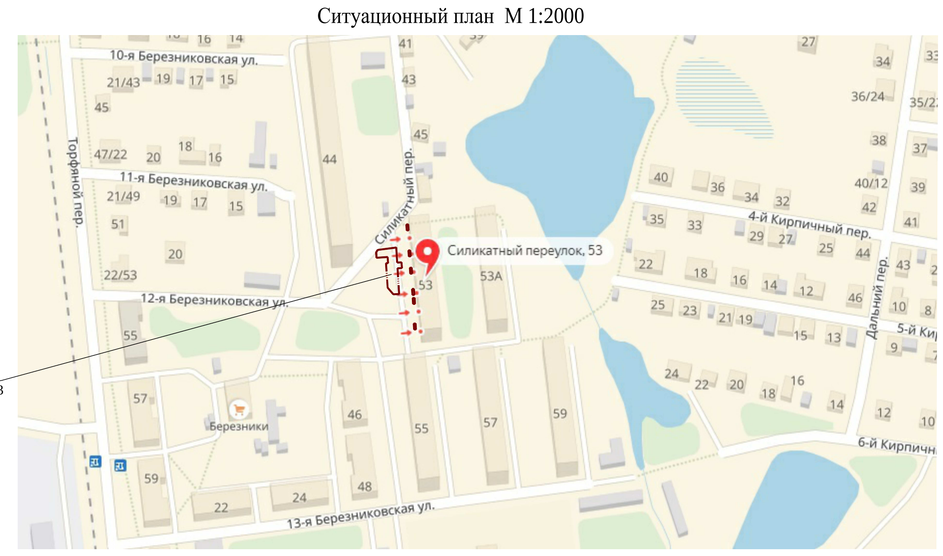

граница благоустройства дворовой территории дома N 53

Условные обозначения:

- граница благоустройства дворовой территории
- мет. газонное ограждение h-0.5м
- песчаное покрытие детской и спорт. площадки
- газон (восстановление)
- гостевая автостояка (ремонт)
- бордюрный камень
- диван парковый
- урна ж/б

Общие указания

1. Площадь благоустройства составит 380 кв.м.

						__-00-ПЗУ		
						Администрация города Иваново Благоустройство дворовой территории жилого дома по адресу: г.Иваново пер.Силикатный, д.53		
Изм.	Кол.уч.	Лист	Nдок.	Подпись	Дата			
ГИП		Зайцев			04.2018		Стадия	Лист	Листов
Рук.гр.ГП		Попова			04.2018		П	1	
Разработ.		Башкирова			04.2018				
						Ситуационный план. М 1:2000 Схема планировочной организации земельного участка. М 1:500	ООО "Ивановопроект"	

Формат А4х3

Взамен инв N | Подпись и дата | Инв N подл

Ситуационный план М 1:2000

Рукоход комбинированный арт. W-03-008

Детский игровой комплекс арт.005120

Лиана средняя арт.006730

Качалка-балансир малая арт. 004102

Качели на металлич. стойках для гибкой подвески арт.004154

Сидение для качелей резиновое с подвеской (для качелей 004154) арт. 004961

Диван парковый Д-1.2

Скамья арт. С-1.3

Урна металлич. арт. У-1.1

Урна ж/бетонная арт.001114

Общие указания

1. Монтаж МАФ выполнять по рекомендациям производителей. Производитель МАФ для детей - "ДиКоМ" (ppkdikom.ru), КСИЛ (www.ksil.com) или аналог.
2. При строительстве максимально сохранить существующие зеленые насаждения.

Ведомость проездов, площадок, тротуаров

Поз. уч.	Условные изображения	Наименование	Ед. изм.	Кол.
		В границах благоустройства дворовой территории:		
1		Песчаное покрытие детской и спортивной площадки	м²	143
2		Бетонный бордюрный камень БР 100.20.8 ГОСТ 6665-91	м.п.	84
3		Восстановление газона плодородным грунтом h=0,15м	м²	83
4		Оганизация гостевой автостоянки (ремонт)	м²	103
5		Бетонный бордюрный камень БР 100.30.15 ГОСТ 6665-91	м.п.	29

Ведомость малых архитектурных форм и переносных изделий

Поз.	Обозначение	Наименование	Кол.	Примечание
		Площадка для игр детей		
1		Детский игровой комплекс	1 шт.	арт. 005120 "КСИЛ" (или аналог)
2		Лиана средняя	1 шт.	арт. 006730 "КСИЛ" (или аналог)
3		Качалка-балансир "малая"	1 шт.	арт. 004102 "КСИЛ" (или аналог)
4		Качели на металлич. стойках для гибкой подвески	1 шт.	арт. 004154 "КСИЛ" (или аналог)
5		Сидение для качелей резиновое с подвеской (для качелей004154)	1 шт.	арт. 004961 "КСИЛ" (или аналог)
6		Рукоход комбинированный	1 шт.	арт. W-03-008 "ДиКом" (или аналог)
7		Скамья	2 шт.	арт. С-1.3 "ДИКОМ" (или аналог)
8		Урна	1 шт.	арт. У-1.1 "ДИКОМ" (или аналог)
		По всему участку		
9		Урна ж/бетонная	6 шт	арт. 001114 "КСИЛ" (или аналог)
10		Диван парковый	6 шт.	арт. Д-1.2 "ДиКом" (или аналог)
11		Мет. газонное ограждение h-0.5м	85 м.п.	арт. ГО-10 "ДиКом" (или аналог)

Конструкция дорожной одежды

Песчаное покрытие игровой площадки

Уплотненый грунт
Щебень фр. 10-20 по ГОСТ 8267-93* , h=0.10 м
Геосентетический материал Геоспан ТН20
Песок по ГОСТ 8736-2014 h=0.15 м

Узел установки бортового камня

БР 100.20.8 по ГОСТ 6665-91
Бетон кл В 15 по ГОСТ 26633-91

Гостевая автостоянка (ремонт)

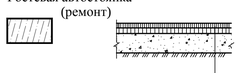

Щебень фр. 20-40 мм, М800,
ГОСТ 8267-93 h=0-0,08м
Крупнозернистый асфальтобетон М II, тип Г
марка битума БНД/БН-60/90; ГОСТ 9128-2013 h=0,05м
Мелкозернистый асфальтобетон М II, тип Г
марка битума БНД/БН-60/90; ГОСТ 9128-2013 h=0,05м

Условные обозначения:

- граница благоустройства дворовой территории
- МАФы с зоной безопасностью

Узлы установки бортового камня

БР 100.30.15 по ГОСТ 6665-91
Бетон кл В 15 по ГОСТ 26633-91

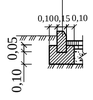

						__-00-ПЗУ		
						Администрация города Иваново Благоустройство дворовой территории жилого дома по адресу: г.Иваново пер.Силикатный, д.53		
Изм.	Кол.уч.	Лист	Nдок.	Подпись	Дата			
ГИП		Зайцев			04.2018		Стадия	Лист	Листов
Рук.гр.ГП		Попова			04.2018		П	2	
Разработ.		Башкирова			04.2018				
						План благоустройства территории: покрытия, дорожки, площадки М 1:500	ООО "Ивановопроект"	

Формат А4х3

Взамен инв N | Подпись и дата | Инв N подл

Разбивочный план

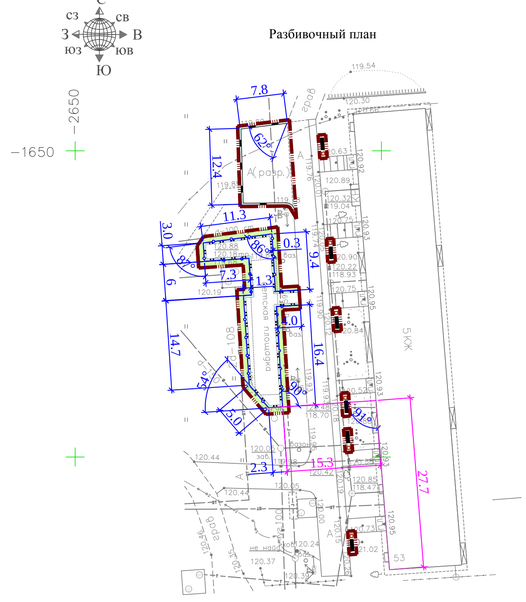

План организации рельефа

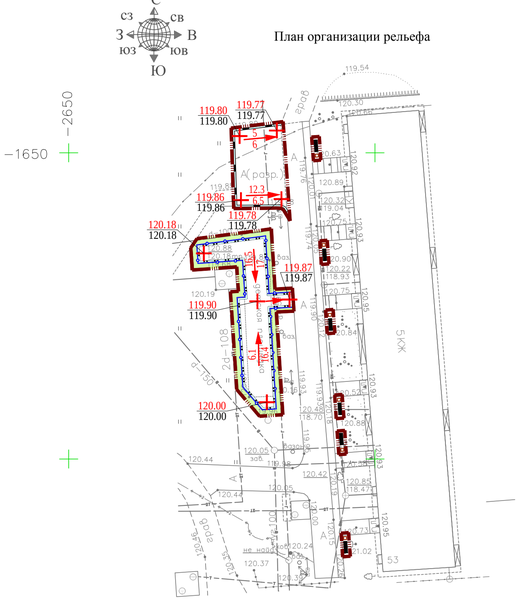

Ситуационный план М 1:2000
(соласно публичной кадастровой карте)

Дом N 53 пер.Силиматный
37:24:040727:109

Условные обозначения:

- граница благоустройства дворовой территории
- 115.70 / 117.10 - проектные отметки планировки - фактические отметки рельефа местности
- точка перелома продольного профиля
- 5 / 19 - уклоноуказатель по оси проезжей части автомобильных дорог

Общие указания

1. Привязка детской площадки дана от существующего жилого дома 53
2. Размеры даны в метрах

						__-00-ПЗУ		
						Администрация города Иваново Благоустройство дворовой территории жилого дома по адресу: г.Иваново пер.Силикатный, д.53		
Изм.	Кол.уч.	Лист	Nдок.	Подпись	Дата			
ГИП		Зайцев			04.2018		Стадия	Лист	Листов
Рук.гр.ГП		Попова			04.2018		П	3	
Разработ.		Башкирова			04.2018				
						Разбивочный план. План организации рельефа М 1:500	ООО "Ивановопроект"	

Формат А4х3

Взамен инв N | Подпись и дата | Инв N подл