
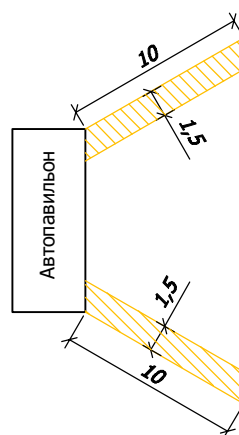


пр. Ф.Энгельса

1

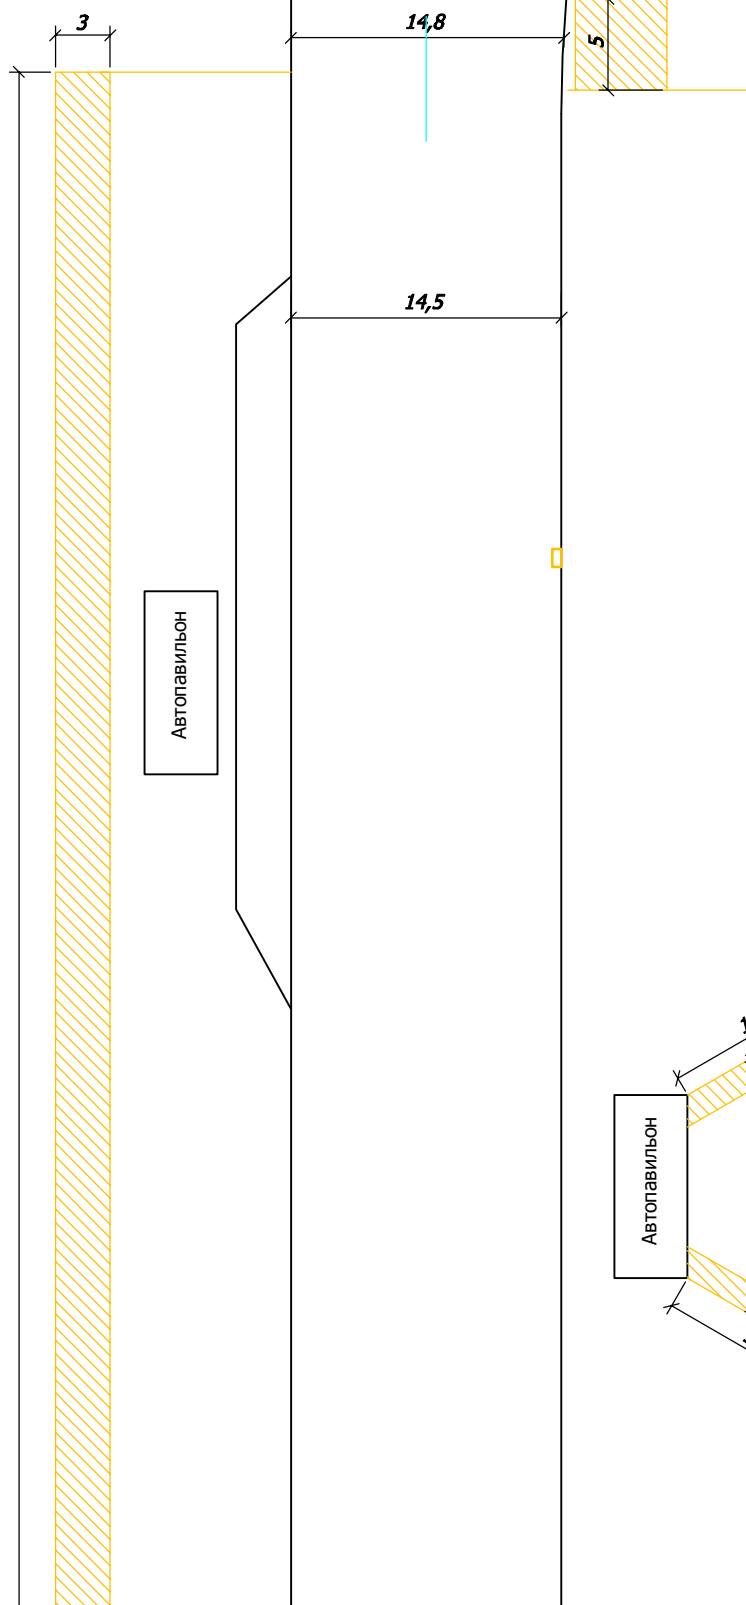

204,6

29,45


72,8


7
0,5
7,8


14,5


5

6,5

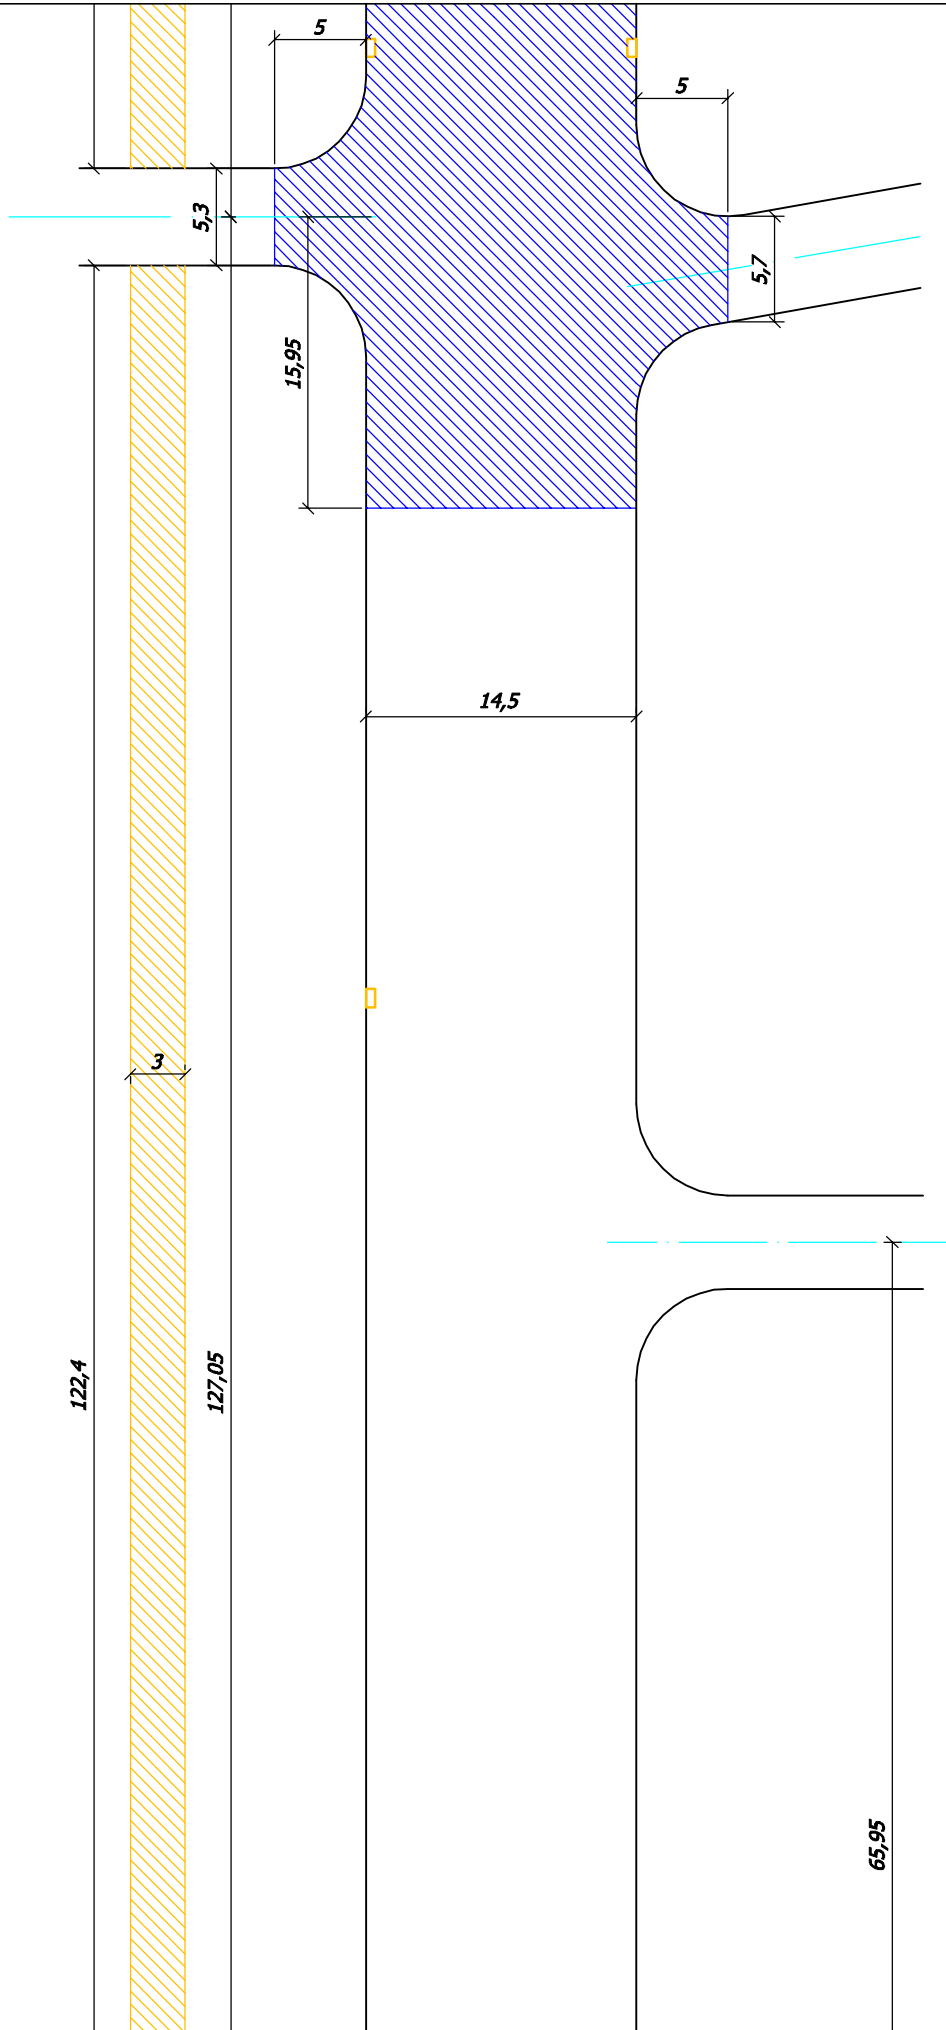

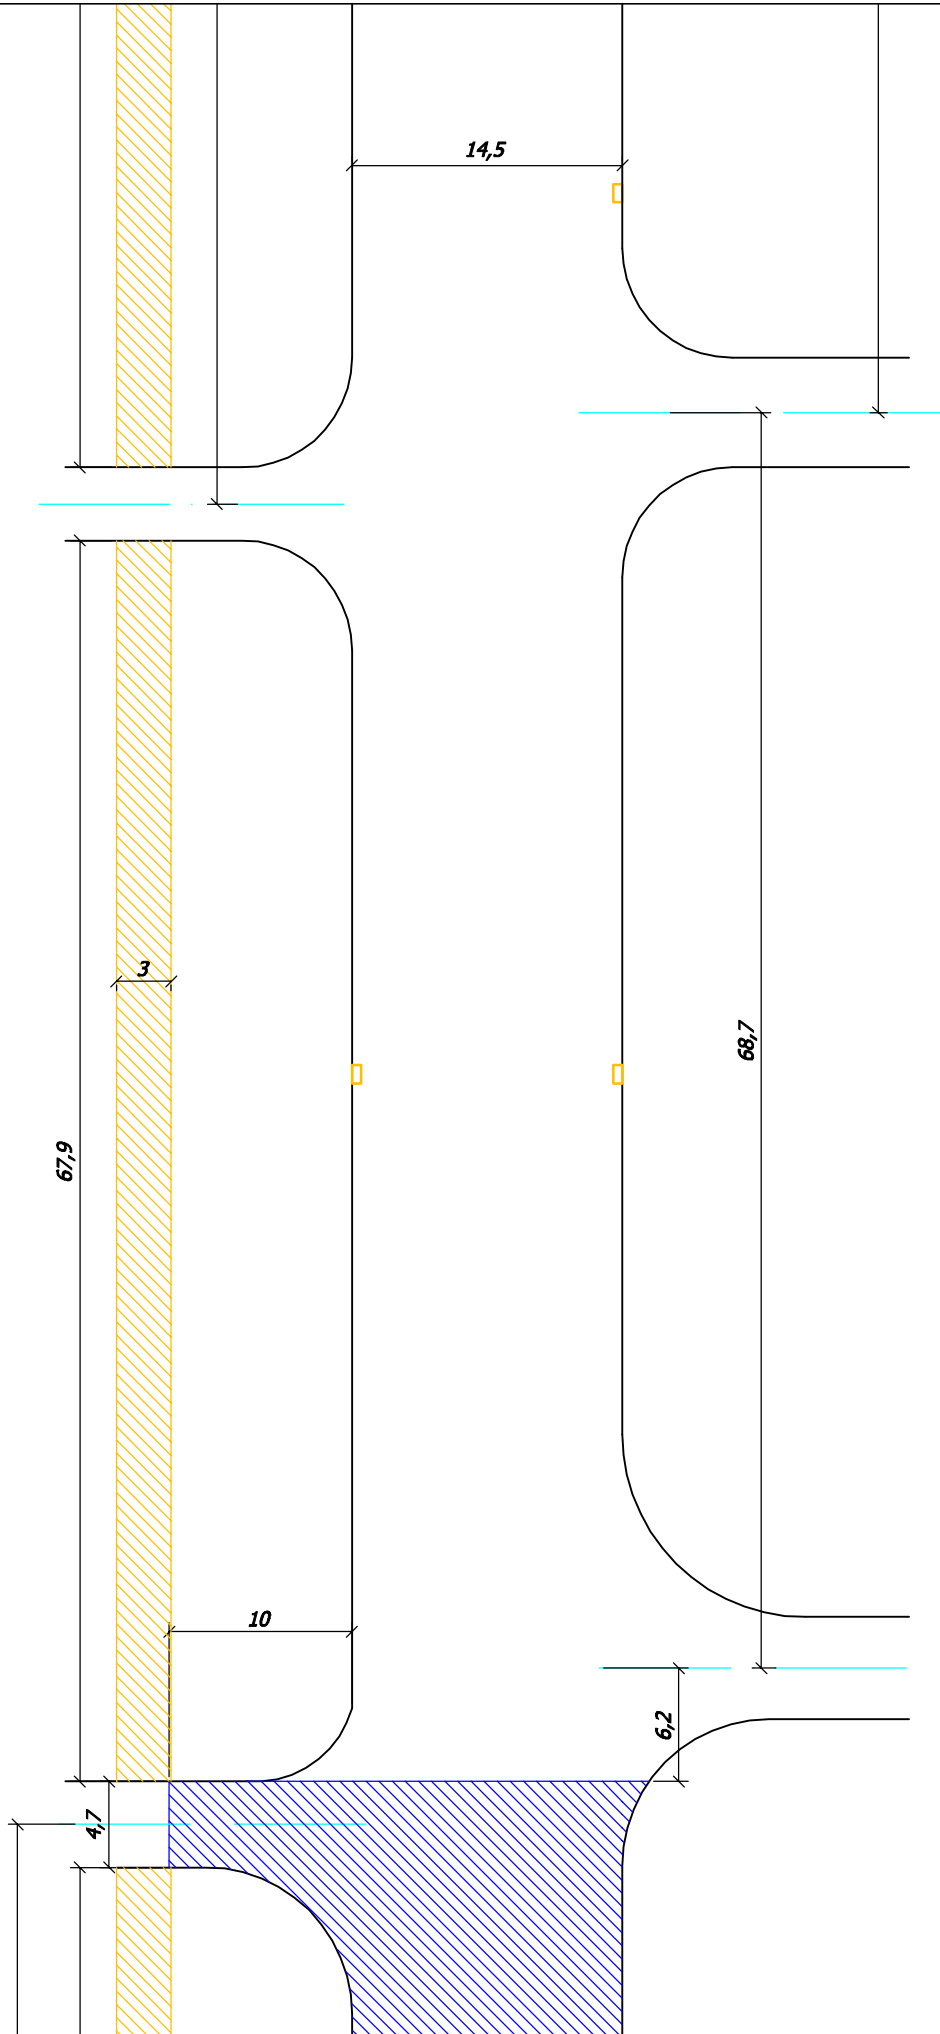

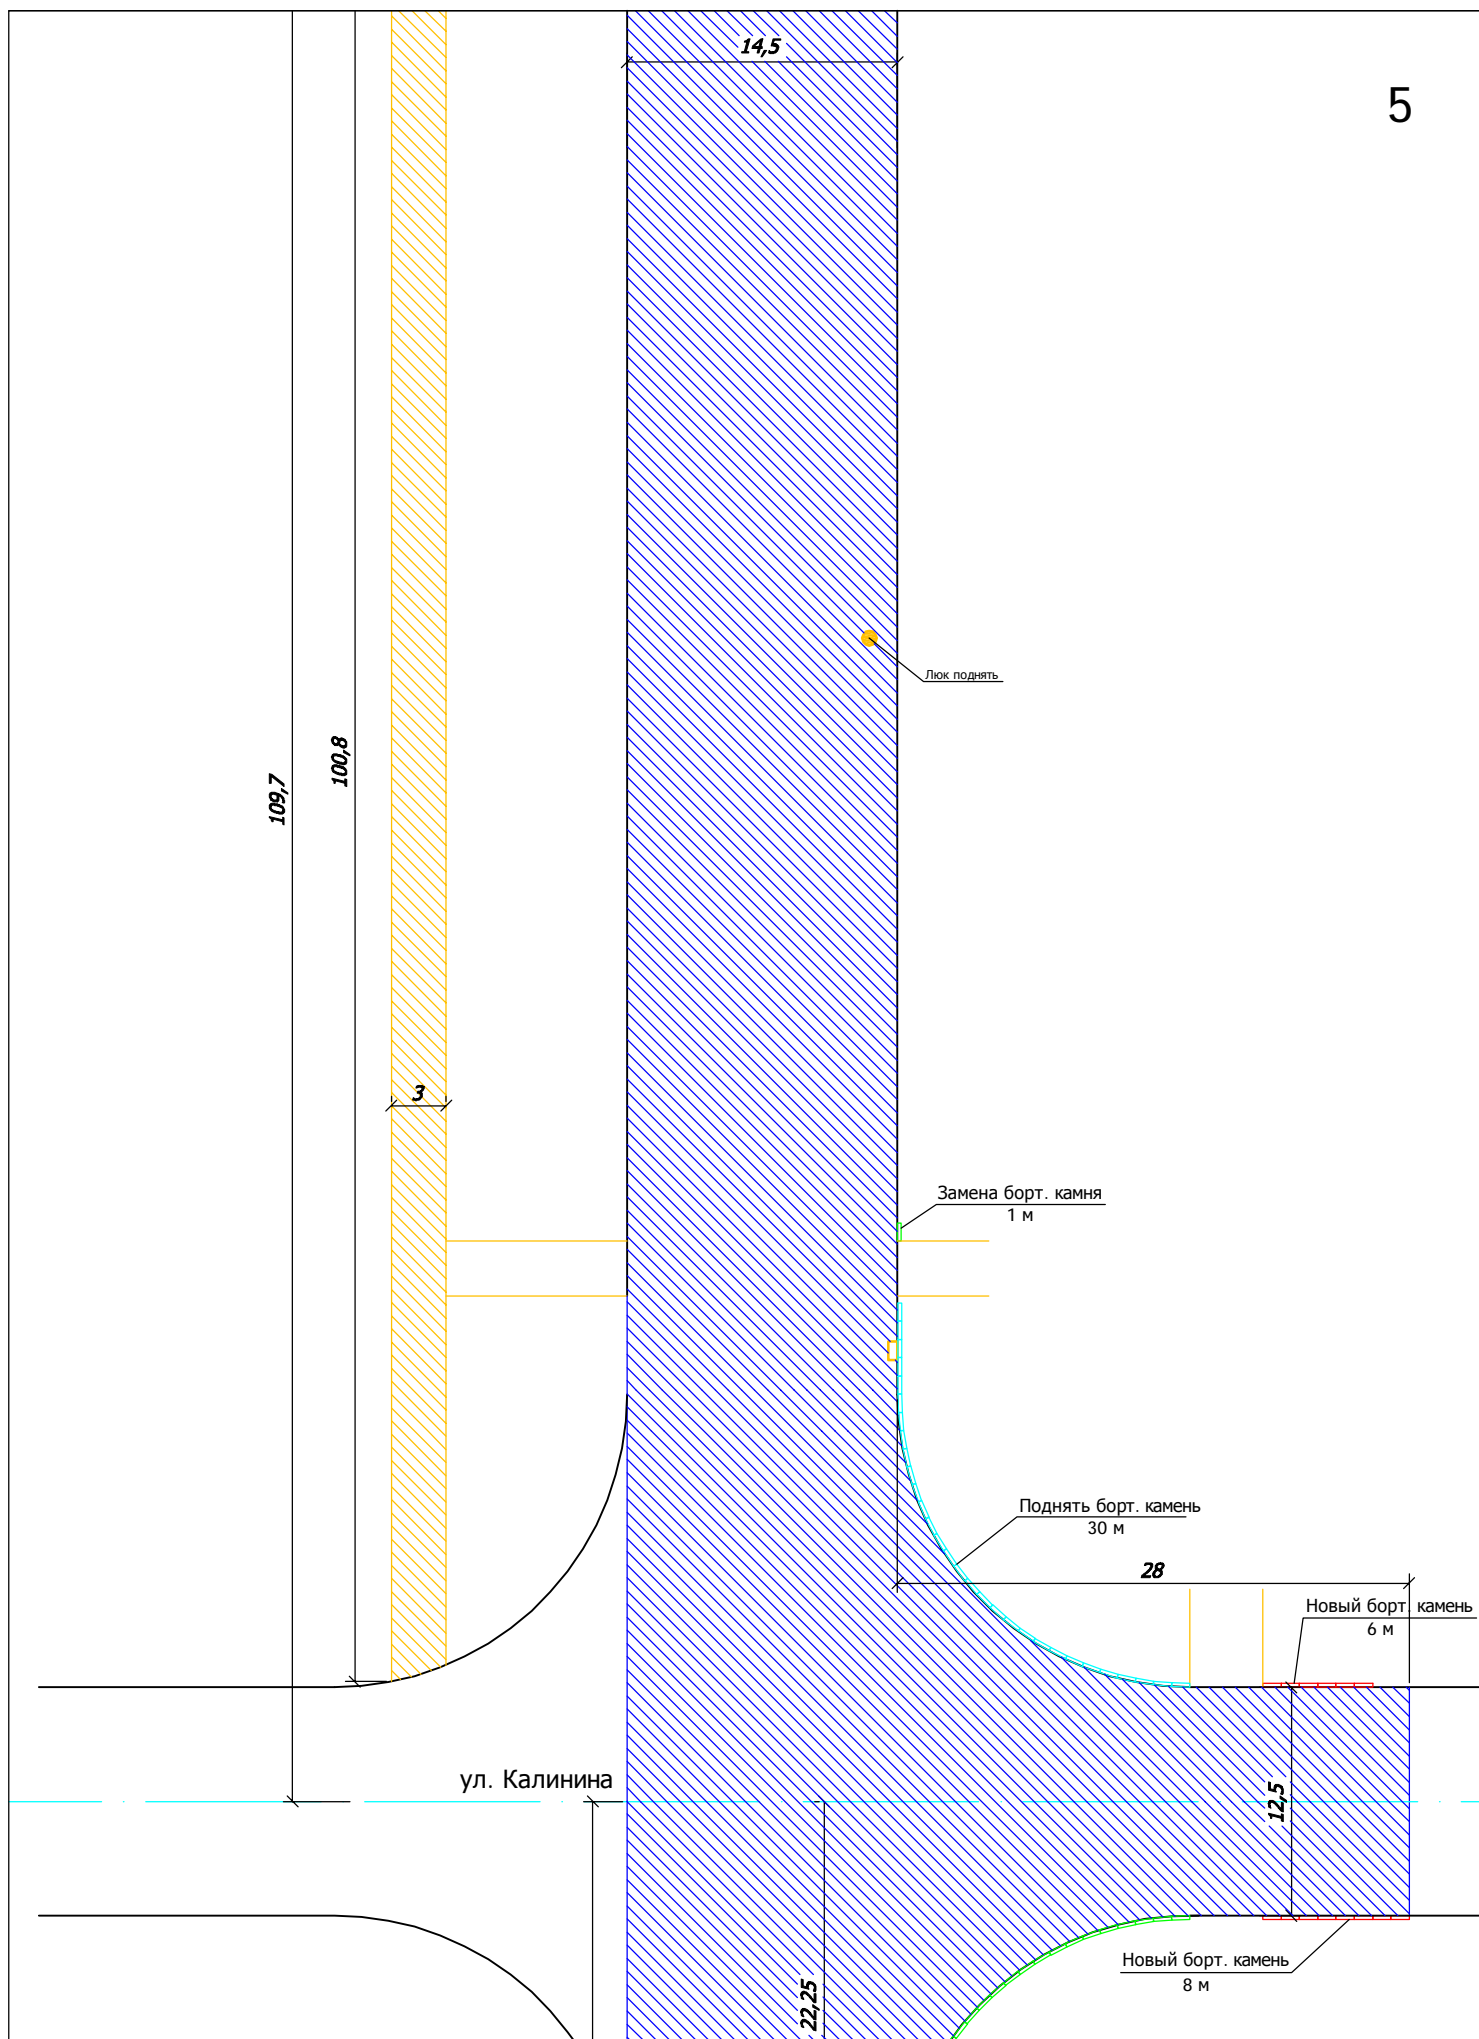

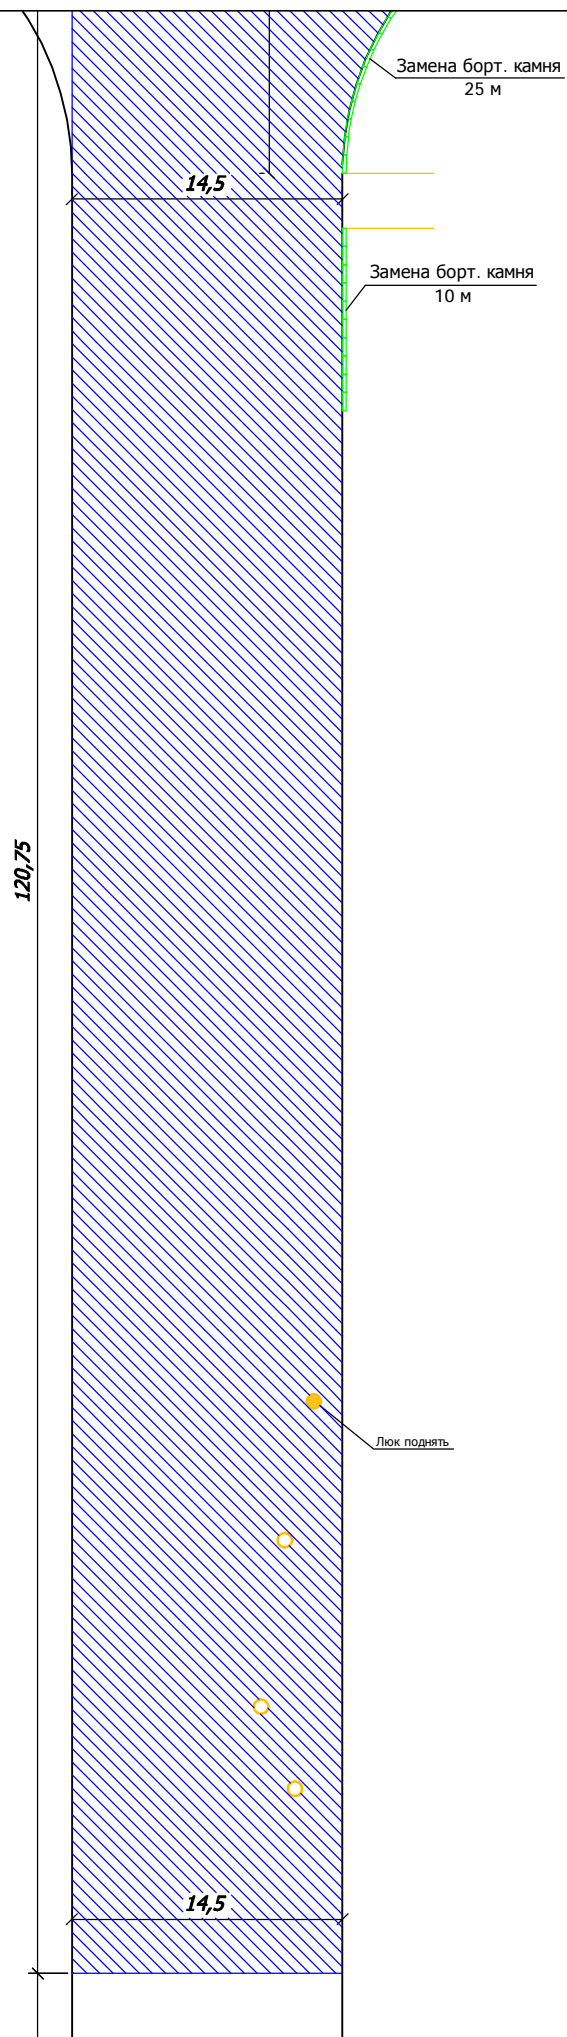



119,5

14,5

14,5



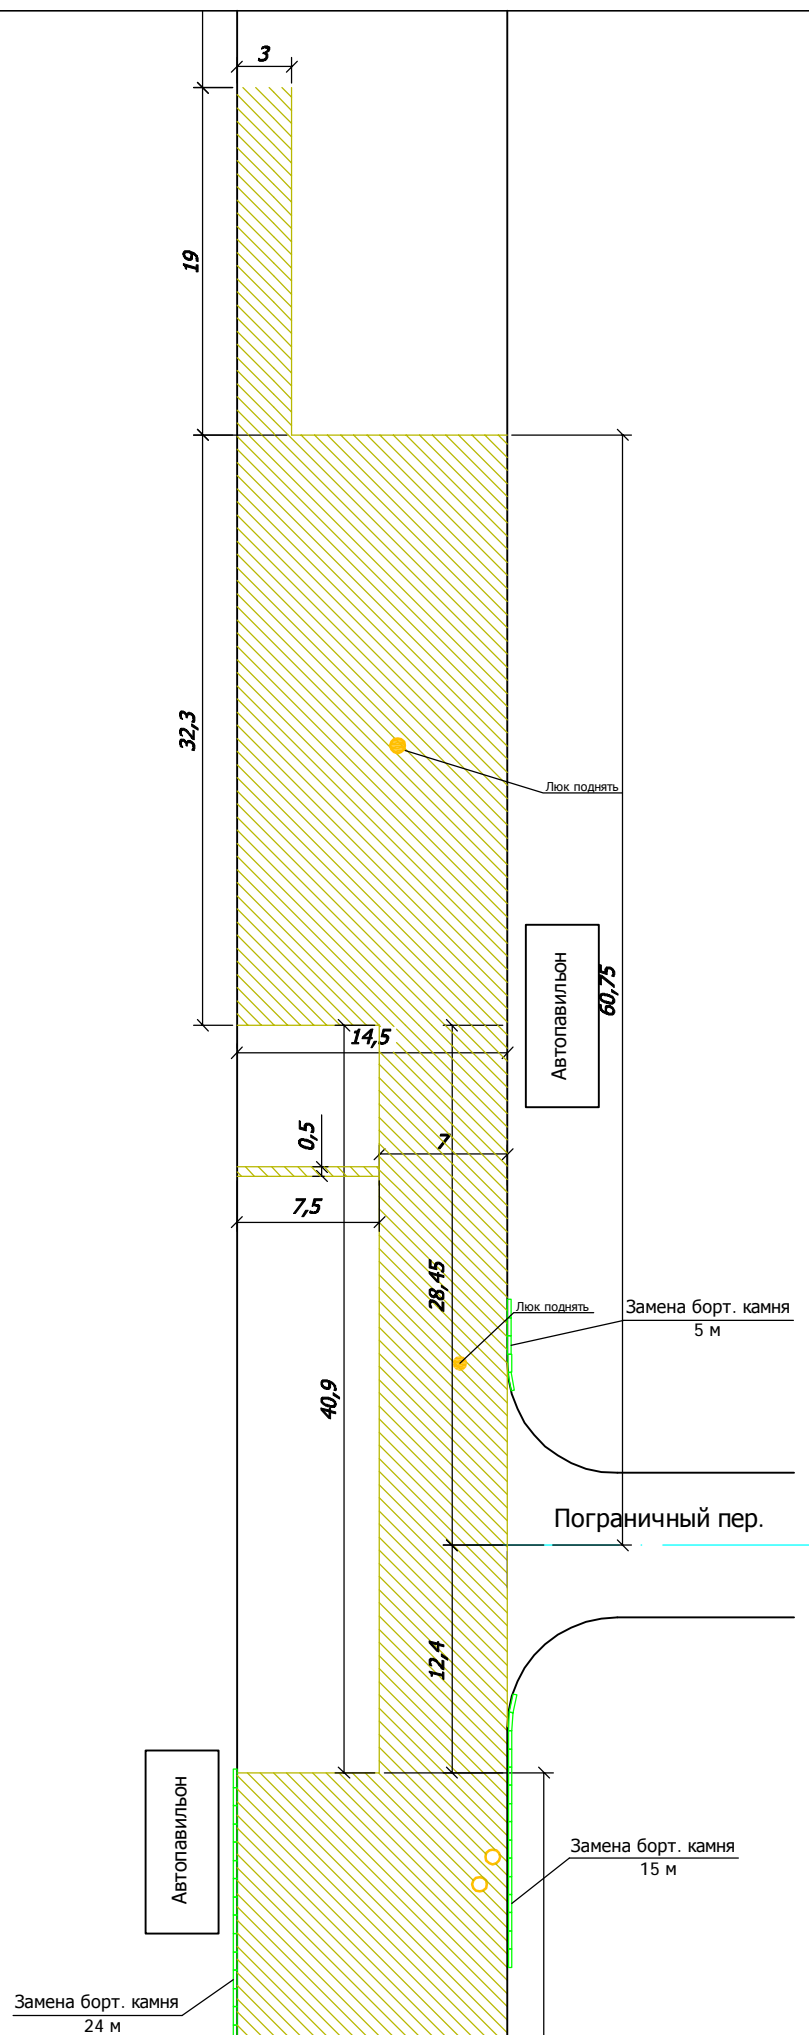

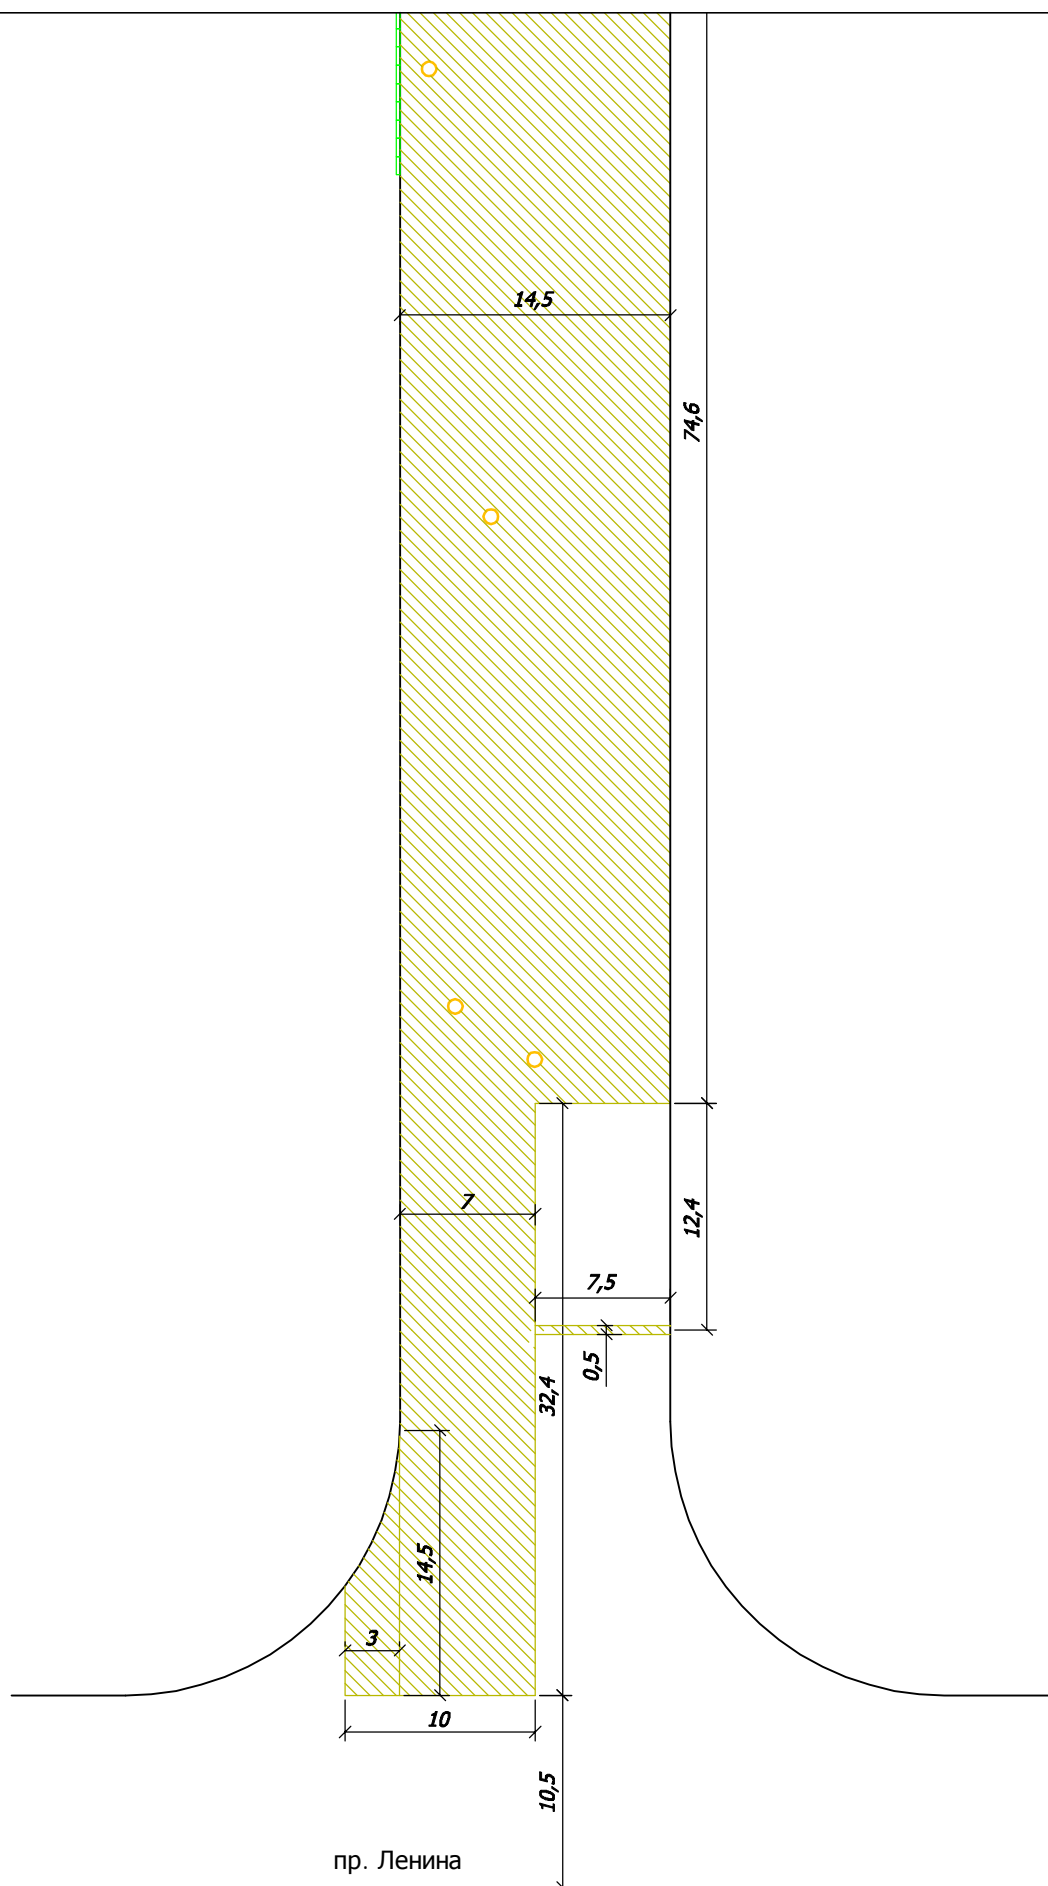


Условные обозначения различных видов ремонтных работ

- ▣ Люки ливневой канализации
- Смотровые колодцы



Ремонт существующего асфальтобетонного покрытия с использованием карт (поперечный профиль обеспечивается путем холодного фрезирования)

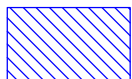

Ремонт существующего асфальтобетонного покрытия с использованием карт (поперечный профиль обеспечивается выравнивающим слоем)



Устройство нового асфальтобетонного покрытия на тротуаре



Устройство тротуара на щебеночном основании



Замена существующего бортового камня



Установка нового бортового камня



Подъем существующего бортового камня